


# Pôdorys 1.NP

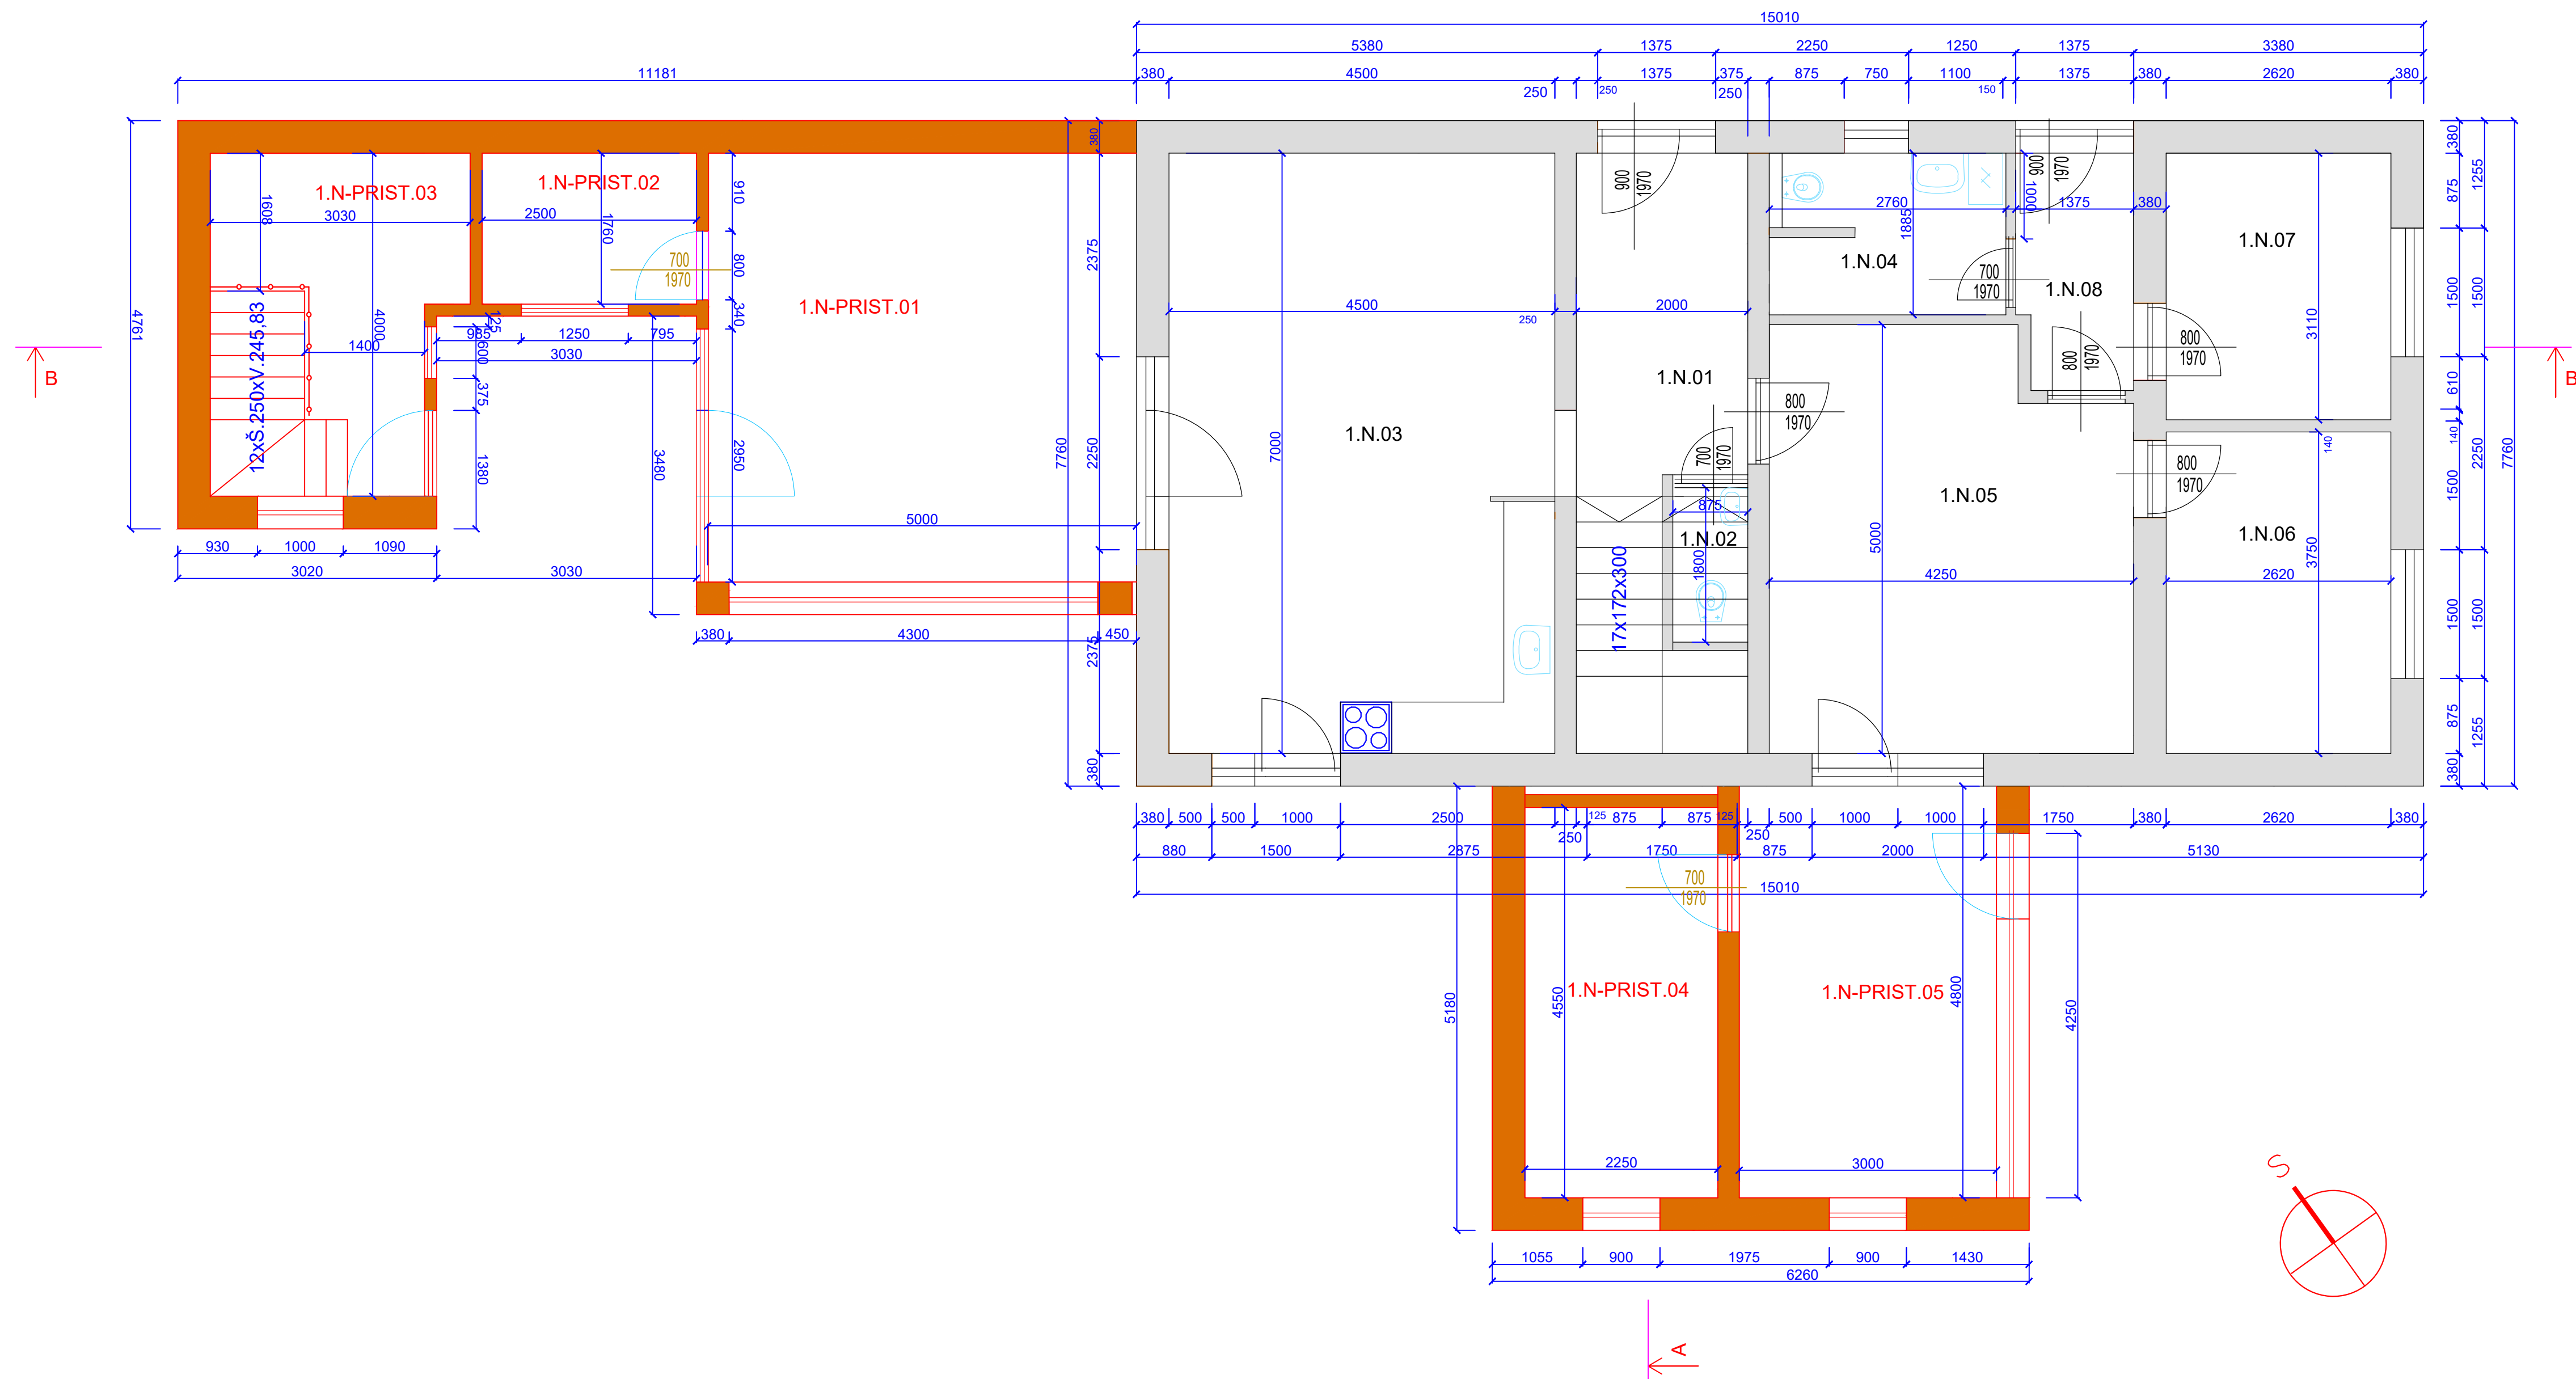

NÁZOV MIESTNOSTI:	PLOCHA M2	
1.N.01	ZÁDVERIE	7,75
1.N.02	WC	1,53
1.N.03	OBYV. IZBA + KUCHYŇA	31,50
1.N.04	KÚPEĽŇA + WC	4,77
1.N.05	OBYV. IZBA + KUCHYŇA	20,20
1.N.06	IZBA	10,46
1.N.07	IZBA	8,10
1.N.08	ZÁDVERIE	3,99
SPOLU		88,30

PRÍSTAVBA 1.NP - ZMENA STAVBY PRED DOKONČENÍM		
NÁZOV MIESTNOSTI:		PLOCHA M2
1.N-PRIST.01	ZIMNÁ TERASA	24,7
1.N-PRIST.02	SKLAD	4,4
1.N-PRIST.03	SKLAD+SCHODISKO	7,8
1.N-PRIST.04	SKLAD	10,2
1.N-PRIST.05	ZIMNÁ TERASA	14,2
SPOLU		61,30

ÚŽITKOVÁ PLOCHA S PRÍSTAVBOU 1.NP = 88,3 + 61,3 = 146,6 m<sup>2</sup>  
 EXISTUJÚCA ZAST. PLOCHA = 116,5 m<sup>2</sup>  
 ZASTAVANÁ PLOCHA PRÍSTAVBY = 83,2 m<sup>2</sup>  
 CELKOVÁ ZASTAVANÁ PLOCHA = 199,7 m<sup>2</sup>

### LEGENDA:

- NAVRHOVANÉ OBJEKTY – ZMENA STAVBY PRED DOKONČENÍM
- OBJEKTY – BEZ ZMENY

**+0,00 = 126,70 m.n.m**

ZODP. PROJEKTANT: Ing. Peter Hrubovčák	VYPRACOVAL: Ing. Peter Hrubovčák	<b>DOSPROJEKT s r.o.</b> Karpatské námestie 10A 831 06 Bratislava
INVESTOR: Ing. Peter Hrubovčák, Laborecká 8, Humenné 066 01		
KRAJ: Bratislavský	OKRES: Senec	OBEC: Dunajská Lužná
NÁZOV STAVBY: <b>RODINNÝ DOM, parc. číslo 671/529 kat. územie Nové Košariská</b>		FORMÁT: 8xA4
STAVEBNÝ OBJEKT: <b>Architektúra</b>		DÁTUM: 02/2018
PRILOHA: <b>Pôdorys 1.NP</b>		STUPEŇ: ZSPD
		MIERKA: 1:50
		Č. VÝKRESU: <b>4</b>

*Hrubovčák*