


Pôdorys 1.PP

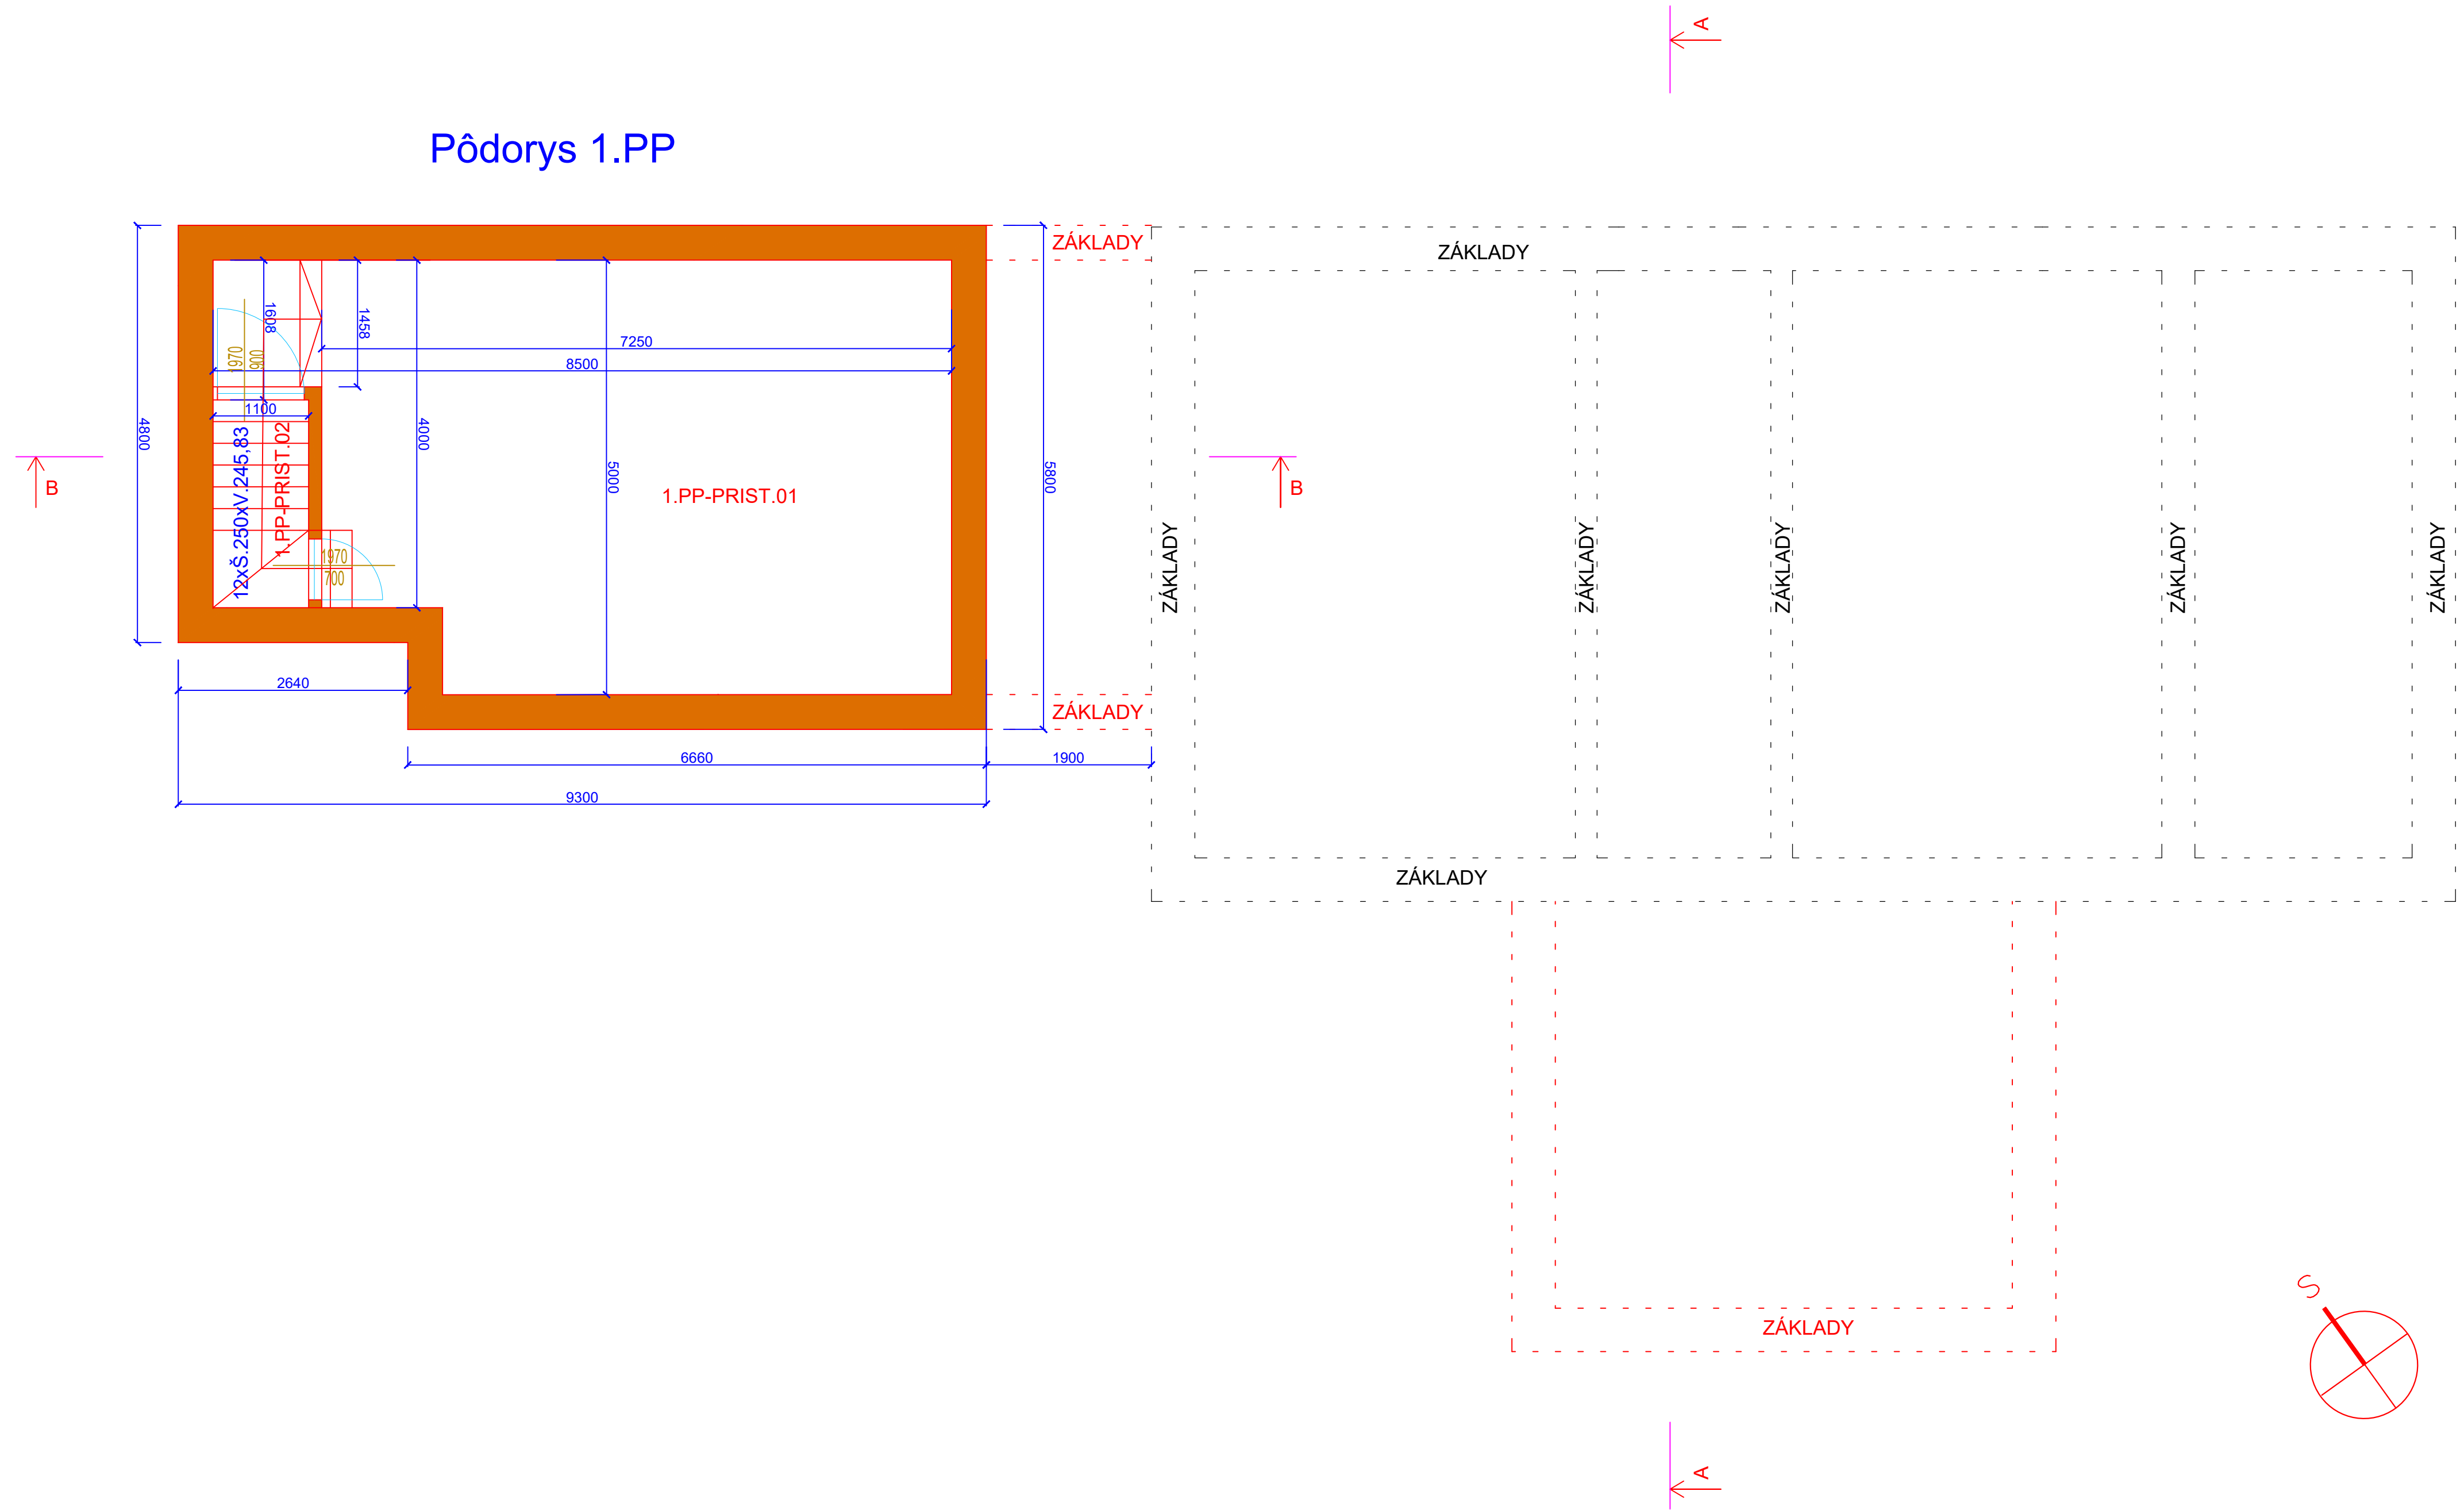

PRÍSTAVBA 1PP - ZMENA STAVBY PRED DOKONČENÍM

	NÁZOV MIESTNOSTI	PLOCHA M2
1.PP-PRIST.01	PIVNICA	34,9
1.PP-PRIST.02	SKLAD	2,6
SPOLU		37,5

LEGENDA:

- NAVRHOVANÉ OBJEKTY – ZMENA STAVBY PRED DOKONČENÍM
- OBJEKTY – BEZ ZMENY

+0,00 = 126,70 m.n.m

ZODP. PROJEKTANT: Ing. Peter Hrubovčák	VYPRACOVAL: Ing. Peter Hrubovčák	DOSPROJEKT s r.o. Karpatské námestie 10A 831 06 Bratislava
INVESTOR: Ing. Peter Hrubovčák, Laborecká 8, Humenné 066 01		
KRAJ: Bratislavský	OKRES: Senec	OBEC: Dunajská Lužná
NÁZOV STAVBY: RODINNÝ DOM, parc. číslo 671/529 kat. územie Nové Košariská		FORMÁT: 8xA4
STAVEBNÝ OBJEKT: Architektúra		DÁTUM: 02/2018
PRILOHA: Pôdorys 1.PP		STUPEŇ: ZSPD
		MIERKA: 1:50
		Č. VÝKRESU: 6

Hrubovčák