


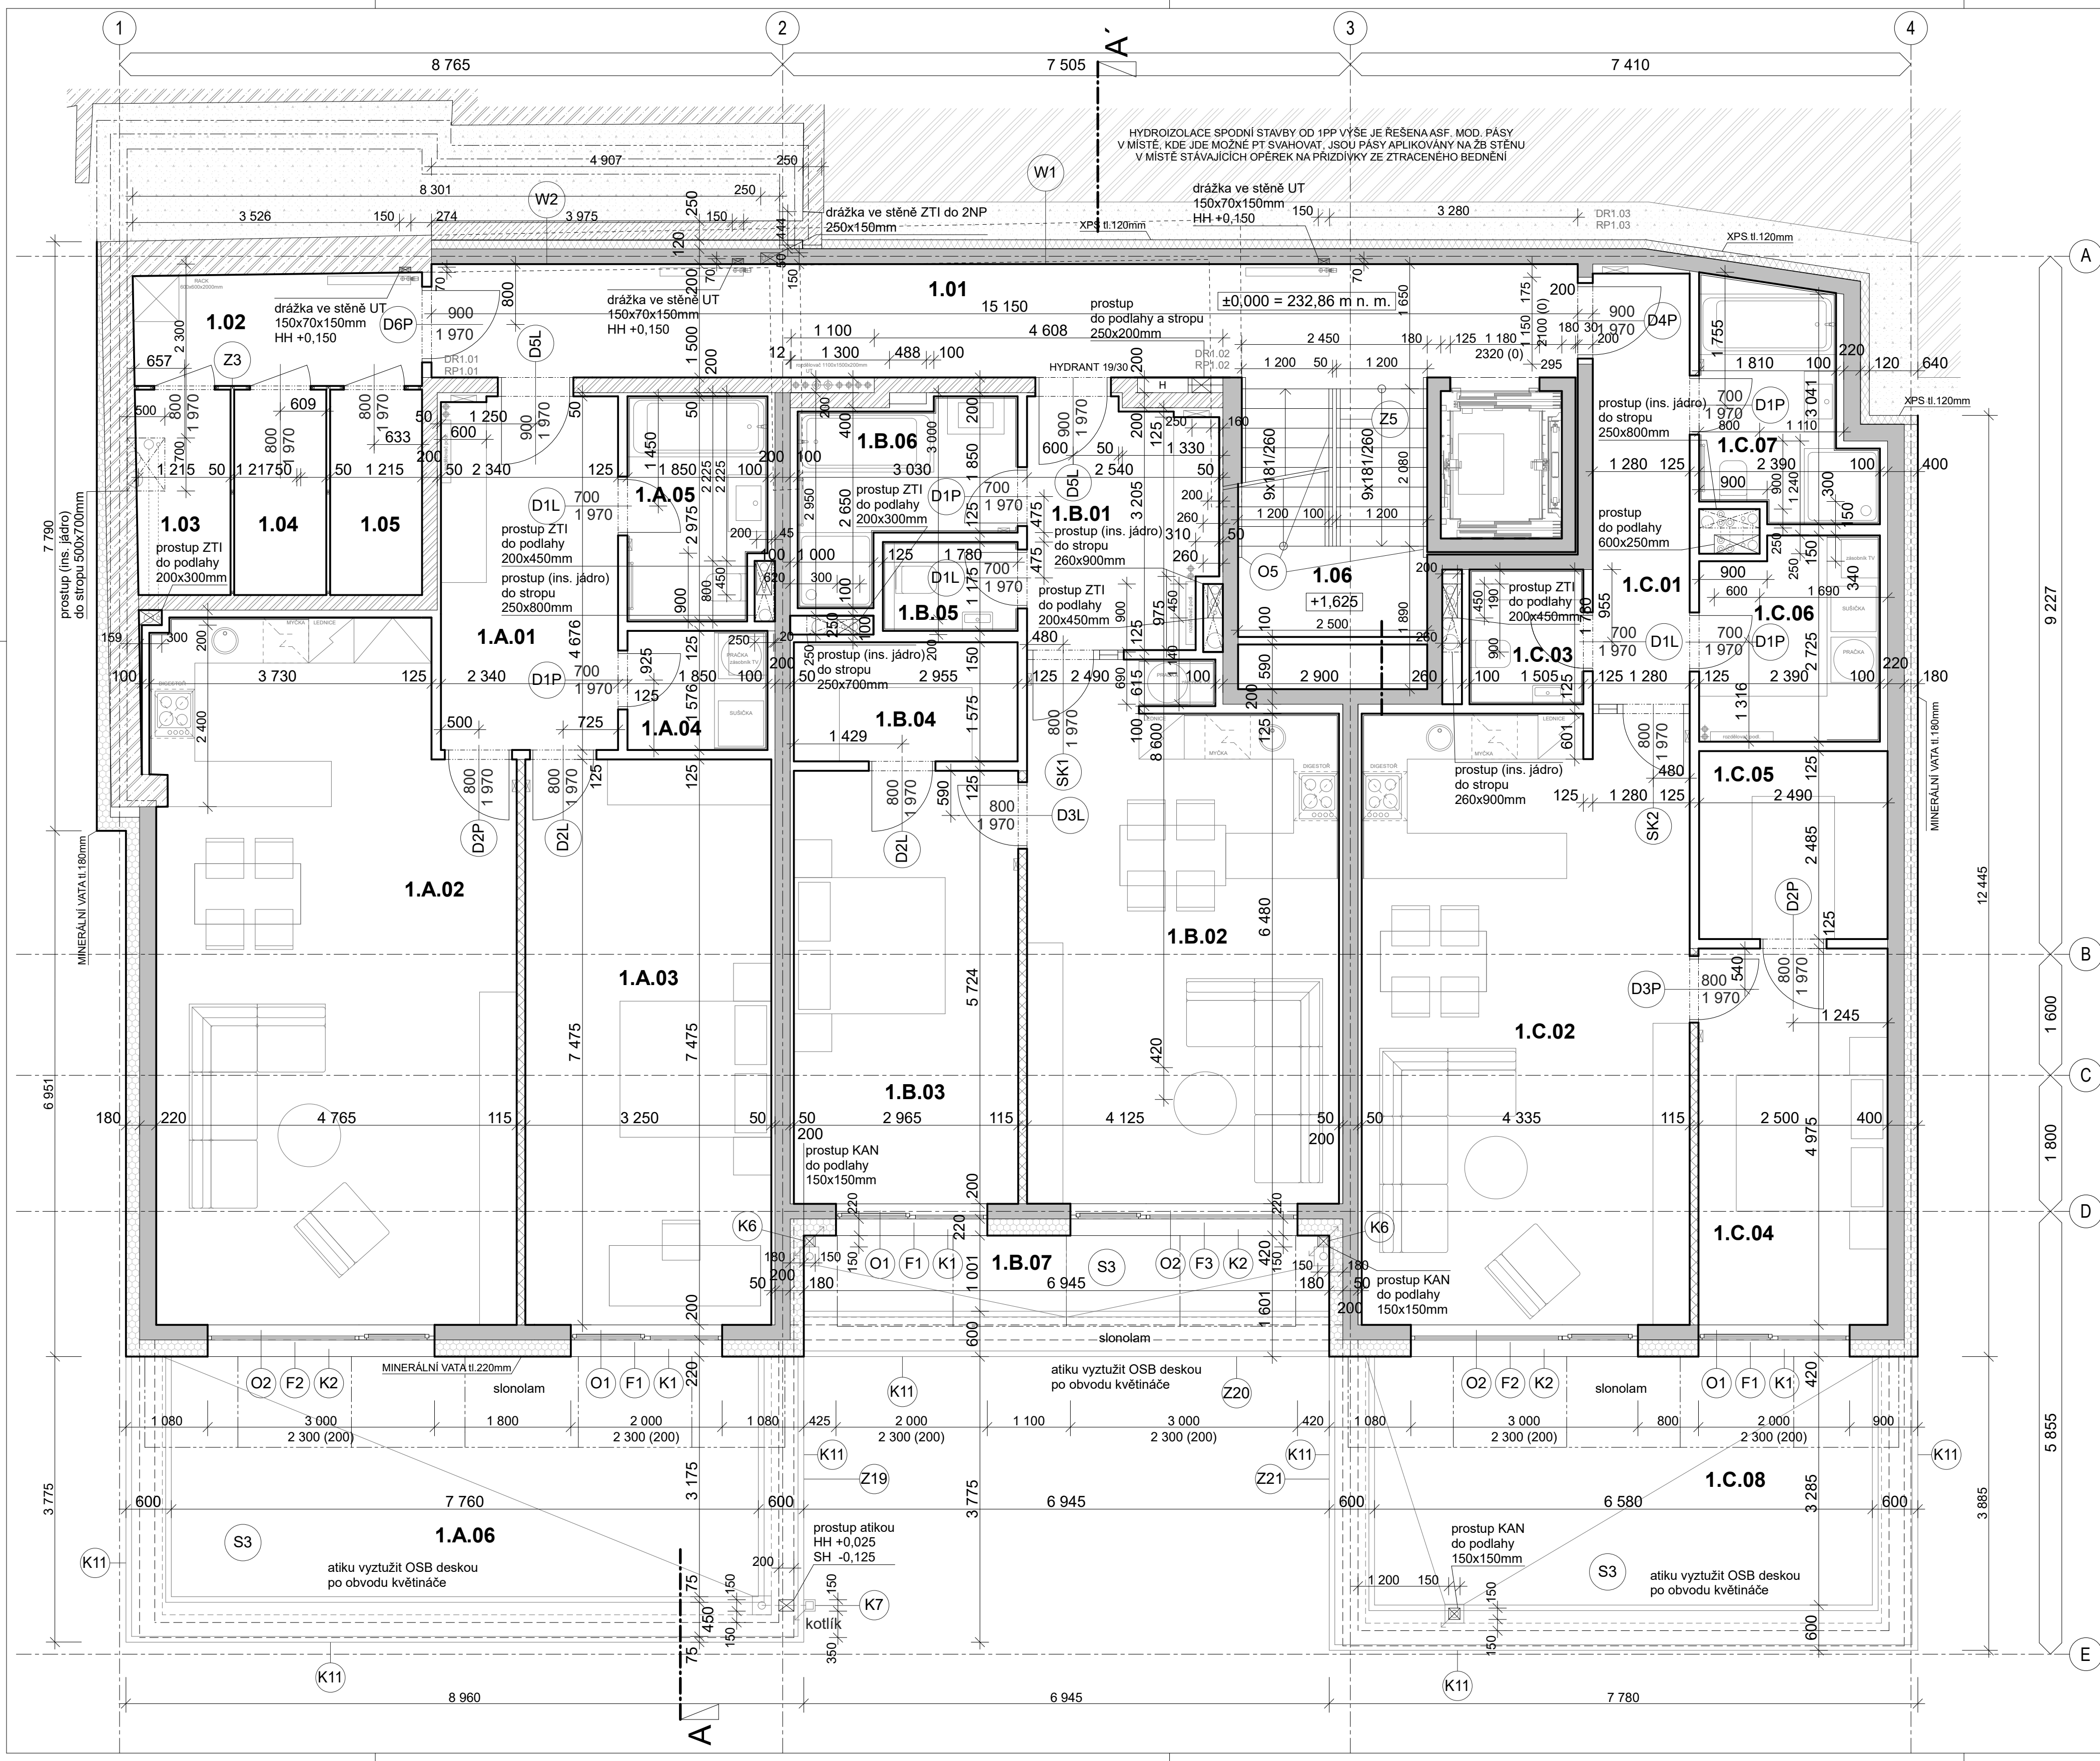

LEGENDA MÍSTNOSTÍ 1.NP

Č.M.	NÁZEV MÍSTNOSTI	PLOCHA	PODLAHA	STĚNY	STROP	SKL. PODL.	POZN.
1.01	CHODBA	23,1 m²	keramická dlažba	stěrka + malba	SDK podhled + malba	P3	ker.sokl
1.02	CHODBA	5,6 m²	keramická dlažba	stěrka + malba	stěrka + malba	P3	ker.sokl
1.03	KÓJE 1.A	3,4 m²	keramická dlažba	stěrka + malba	stěrka + malba	P3	ker.sokl
1.04	KÓJE 1.B	3,3 m²	keramická dlažba	stěrka + malba	stěrka + malba	P3	ker.sokl
1.05	KÓJE 1.C	3,3 m²	keramická dlažba	stěrka + malba	stěrka + malba	P3	ker.sokl
1.06	SCHODIŠTĚ	8,0 m²	keramická dlažba	stěrka + malba	stěrka + malba	P4/P5	
1.A.01	HALA	10,9 m²	dřevěná lepená	stěrka + malba	SDK podhled + malba	P1	
1.A.02	OBYVACÍ POKOJ + KK	42,5 m²	dřevěná lepená	stěrka + malba	SDK podhled + malba	P1	
1.A.03	LOŽNICE	24,3 m²	dřevěná lepená	stěrka + malba	SDK podhled + malba	P1	
1.A.04	TECHNICKÁ MÍSTNOST	2,9 m²	keramická dlažba	stěrka + malba	SDK podhled + malba	P2	ker.obklad
1.A.05	KOUPELNA	5,3 m²	keramická dlažba	keramický obklad	SDK podhled + malba	P2	
1.B.01	HALA	7,9 m²	dřevěná lepená	stěrka + malba	SDK podhled + malba	P1	
1.B.02	OBYVACÍ POKOJ + KK	28,4 m²	dřevěná lepená	stěrka + malba	SDK podhled + malba	P1	
1.B.03	LOŽNICE	17,0 m²	dřevěná lepená	stěrka + malba	SDK podhled + malba	P1	
1.B.04	ŠATNA	4,7 m²	dřevěná lepená	stěrka + malba	SDK podhled + malba	P1	
1.B.05	WC	1,9 m²	keramická dlažba	keramický obklad	SDK podhled + malba	P2	
1.B.06	KOUPELNA	5,9 m²	keramická dlažba	keramický obklad	SDK podhled + malba	P2	
1.C.01	HALA	7,3 m²	dřevěná lepená	stěrka + malba	SDK podhled + malba	P1	
1.C.02	OBYVACÍ POKOJ + KK	35,0 m²	dřevěná lepená	stěrka + malba	SDK podhled + malba	P1	
1.C.03	WC	2,7 m²	keramická dlažba	keramický obklad	SDK podhled + malba	P2	
1.C.04	LOŽNICE	12,4 m²	dřevěná lepená	stěrka + malba	SDK podhled + malba	P1	
1.C.05	ŠATNA	6,2 m²	dřevěná lepená	stěrka + malba	SDK podhled + malba	P1	
1.C.06	TECHNICKÁ MÍSTNOST	6,2 m²	keramická dlažba	stěrka + malba	SDK podhled + malba	P2	ker.obklad
1.C.07	KOUPELNA	6,1 m²	keramická dlažba	keramický obklad	SDK podhled + malba	P2	

1.A.06	TERASA	24,6 m²	dlažba	---	---	S3	
1.B.07	TERASA	6,9 m²	dlažba	---	---	S3	
1.C.08	TERASA	21,6 m²	dlažba	---	---	S3	

LEGENDA MATERIÁLŮ

	ŽELEZOBEKON
	VÁPENOPIŠKOVÉ BLOKY VAPIS tl. 240mm
	VÁPENOPIŠKOVÉ BLOKY VAPIS tl. 200mm, R _w = 54dB, 2200kg/m³
	VÁPENOPIŠKOVÉ BLOKY VAPIS tl. 115mm, R _w = 42dB, 1400kg/m³
	TVÁRNICE PRO NENOSNÉ ZDIVO YTONG tl. 125mm a tl. 150mm
	TVÁRNICE PRO OBEZDÍVKY YTONG tl. 50mm
	BET. TVÁRNICE ZTRACENÉ BEDNĚNÍ tl. 150 a tl. 250mm
	TEPELNÁ IZOLACE Z MINERÁLNÍ VATY
	TEPELNÁ IZOLACE Z XPS
	STÁVAJÍCÍ ŽB KONSTRUKCE

LEGENDA SKLADEB

P1	dřevěná lepená PODLAHA - 20 mm ANHÝDRIT - 39 mm, okrajová dilatační páska s integrovanou fólií POTRUBÍ PODLAHOVÉHO TOPENÍ - 16 mm PE FÓLIE IZOLACE PRO KROČEJOVÝ ÚTLUM - 25 mm PODLAHOVÝ POLYSTYREN - 50 mm ŽB STROPNÍ DESKA	P4 - SCHODIŠTĚ RAMENA KERAMICKÁ DLAŽBA - 20mm LEPIČÍ TMĚL ŽB PŘEFA RAMENO
P2	KERAMICKÁ DLAŽBA - 20 mm LEPIČÍ TMĚL HYDROIZOLAČNÍ STĚRKA ANHÝDRIT - 39 mm, okrajová dilatační páska s integrovanou fólií POTRUBÍ PODLAHOVÉHO TOPENÍ - 16 mm PE FÓLIE IZOLACE PRO KROČEJOVÝ ÚTLUM - 25 mm PODLAHOVÝ POLYSTYREN - 50 mm ŽB STROPNÍ DESKA	P5 - SCHODIŠTĚ MEZIPODESTA KERAMICKÁ DLAŽBA - 20mm LEPIČÍ TMĚL ANHÝDRIT - 40 mm, okrajová dilatační páska s integrovanou fólií PE FÓLIE PODLAHOVÝ POLYSTYREN PRO KROČEJOVÝ ÚTLUM - 20 mm ŽB DESKA
P3	KERAMICKÁ DLAŽBA - 20 mm LEPIČÍ TMĚL ANHÝDRIT - 55 mm, okrajová dilatační páska s integrovanou fólií PE FÓLIE PODLAHOVÝ POLYSTYREN PRO KROČEJOVÝ ÚTLUM - 25 mm PODLAHOVÝ POLYSTYREN - 50 mm ŽB STROPNÍ DESKA	S3 - TERASA DLAŽBA - 25 mm LAT 60x40 mm REKTIKOVATELNÉ PODLOŽKY - min 45 mm GEOTEXTILIE + PODLOŽKY HI - FÓLIE Z MĚKČENÉHO PVC GEOTEXTILIE EPS 150 S STABIL - spádové klíny min. 200 mm, spád 2% PAROZÁBRANA - PODKLADNÍ MODIFIKOVANÝ ASF. PÁS ASFALTOVÝ PENETRAČNÍ NÁTĚR ŽB STROPNÍ DESKA STĚRKA NA BETON + MALBA / MIN. IZOLACE - 160mm + KZS

POZNÁMKA:

VÝTAH SCHINDLER 3300 KABINA 1100/1400mm, ŠACHTA 1600/1950mm, DVEŘE 900/2100mm
V MOKRÝCH PROVOZECH KOUPELN A WC - POD DLAŽBU HYDROIZOLAČNÍ STĚRKA
KERAMICKÉ OBKLADY DO VÝŠKY ZÁRUBNÍ
OBKLADY NAD KUCH. LINKOU SOUČÁSTÍ DODÁVKY KUCHYŇSKÝCH LINEK
REVIZNÍ DVÍŘKA DO INST. ŠACHET 600x600mm, S POŽ. ODOLNOSTÍ EW15 DP1, POD OBKLAD
PROSTUPY UT, VODOVODU, ELEKTRO SILNO A SLABU BUDOU REALIZOVÁNY DODATEČNĚ
PO OBVODU STAVBY REALIZOVAT DRENÁŽNÍ POTRUBÍ, KTERÉ BUDE ZAKONČENO VE VSAKOVAČÍCH OBJEKTECH
VEŠKERÉ ROZMĚRY PŘEMĚRIT PŘED VÝROBOU NA STAVBE
PŘEKLADY V NOSNÝCH A NENOSNÝCH KONSTRUKCÍCH SYSTÉMOVĚ DLE PROVÁDĚCÍCH PŘEDPISŮ
SYSTÉMU YTONG A VAPIS

PBR viz samostatná část PD

ZODP. PROJEKTANT ING. ARCH. JIŘÍ KOŠTÁL	PROJEKTANT ING. JAROSLAV VALENTA	AUTORIZACE:	STUDIO AM s.r.o. ARCHITEKTONICKÝ ATELIER NA BOJISŤ 1147024 126 09 PRAHA 2 TEL: 281 222 674, FAX: 281 222 777 IČO: 62 41 61 96
OBJEDNATEL ZÁBĚHLICKÉ VÝHLEDY s.r.o. Čerčanská 640/30, Praha 4			
AKCE: NOVOSTAVBA BYTOVÉHO DOMU ZÁBĚHLICE - DOLNÍ CHALOUPKY	FORMÁT: 8x44		
	DATUM: 03/2018		
	REVIZE: 0		
ČÁST/PŘÍLOHA: ČÍS. OBJ. SOUB. D.1	NÁZEV OBJ. SOUB. ARCHITEKTONICKO - STAVEBNÍ ŘEŠENÍ	STUPEŇ: DPS	
OBSAH: PŮDORYS 1.NP	MĚŘITKO: 1:50	ČÍS. VÝKRESU 2	ČÍS. PARE