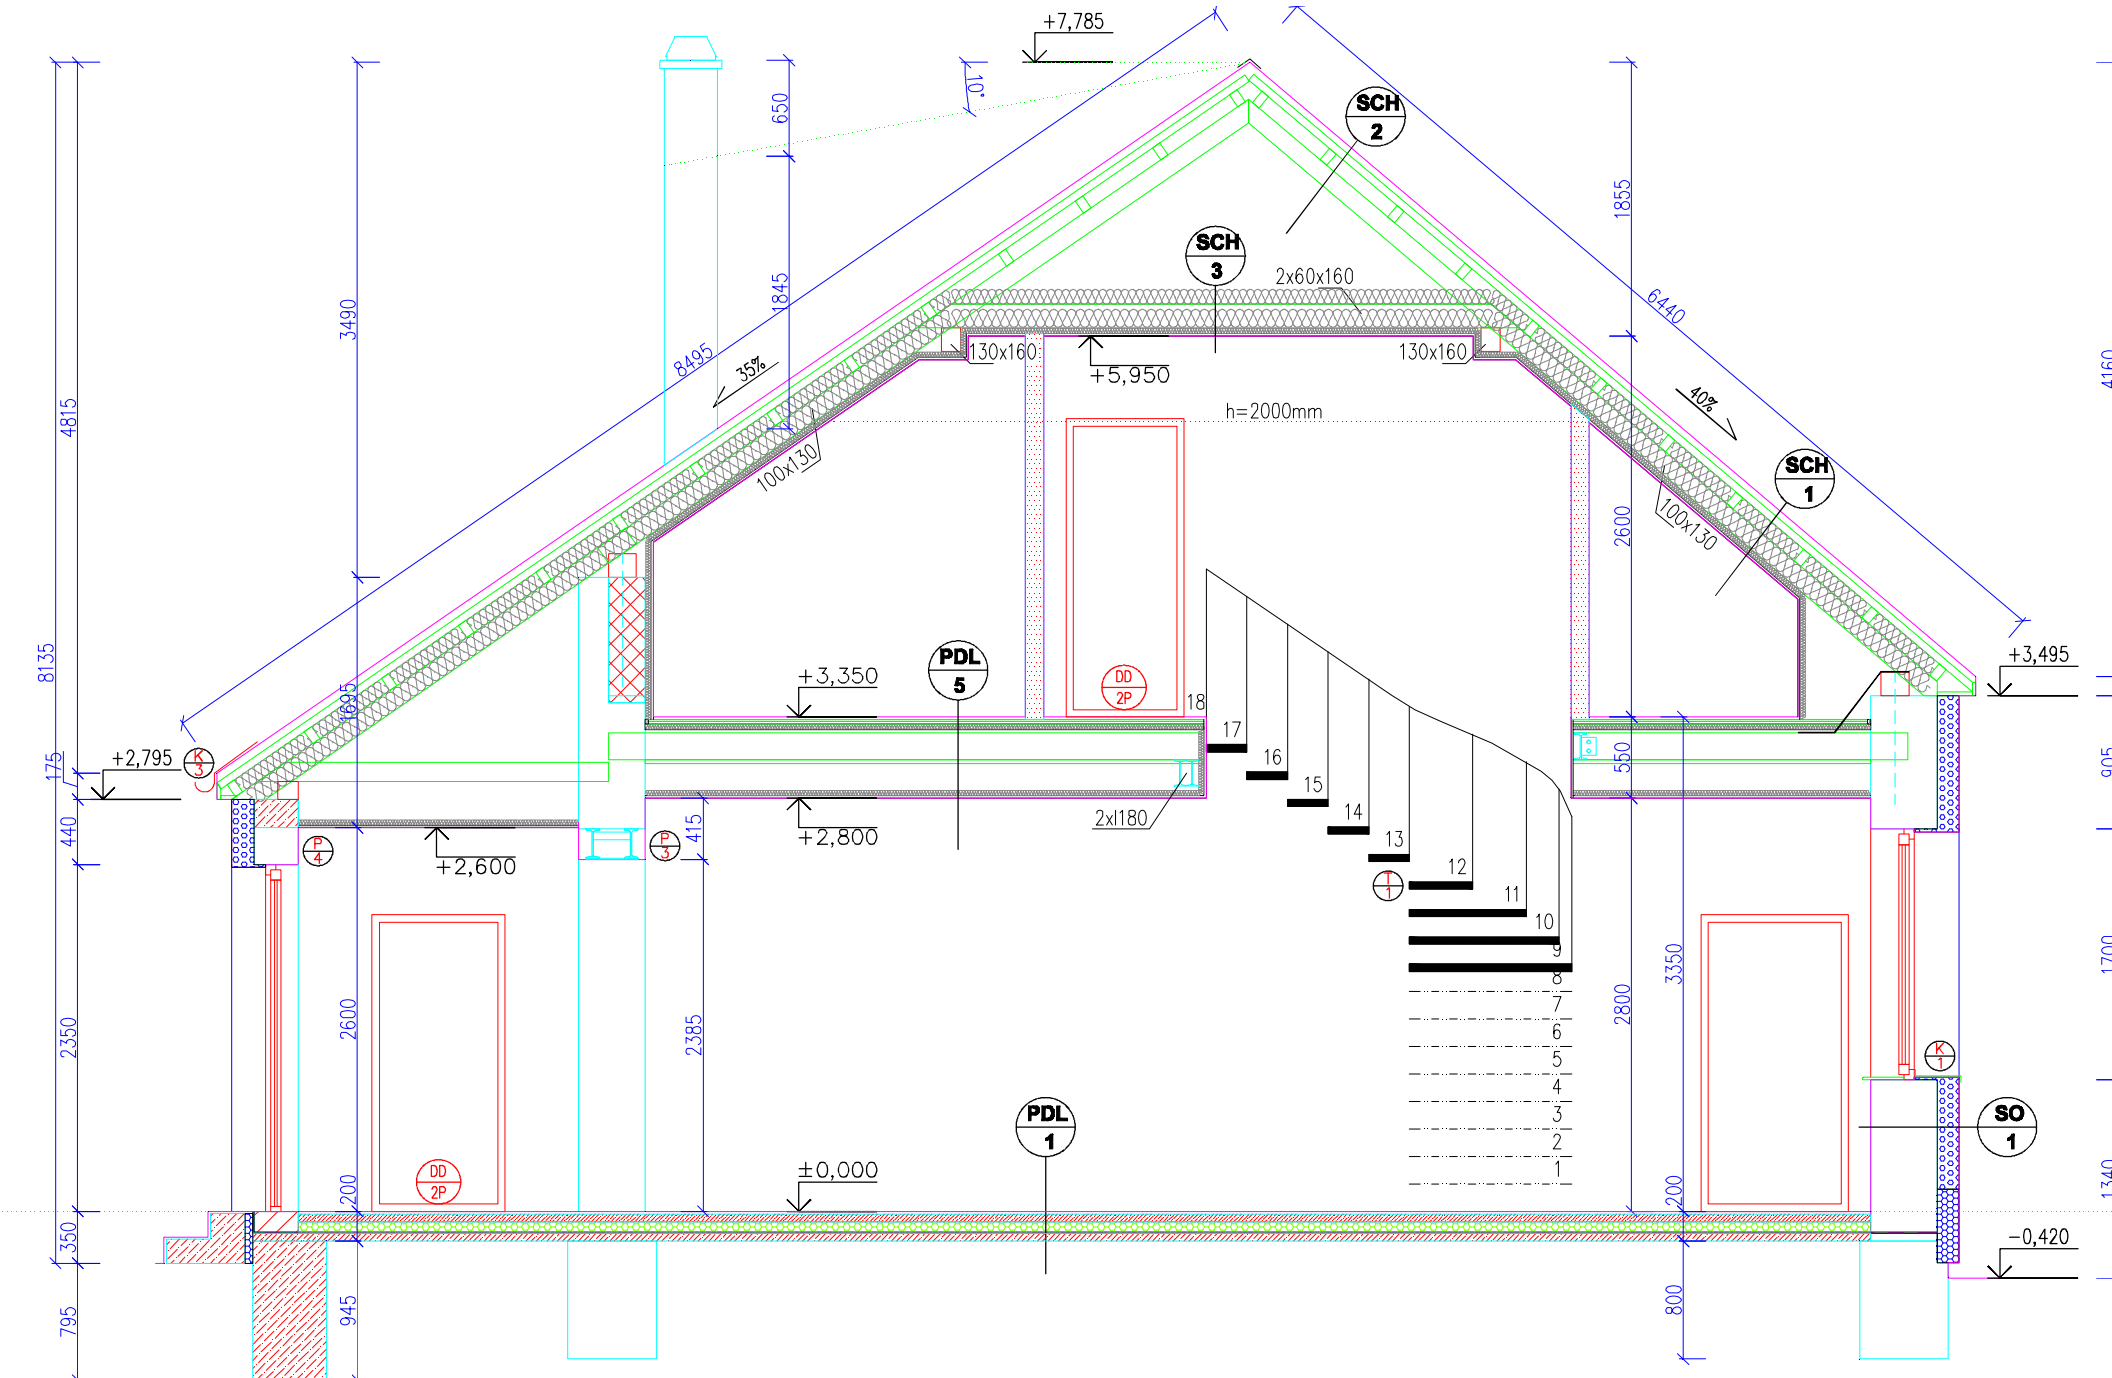
+7,785
SCH 2
SCH 3
2x60x160
130x160
130x160
+5,950
h=2000mm
100x130
100x130
SCH 1
40%
35%
10°
650
1845
1855
6440
3490
8495
4815
8135
2600
+3,495
+3,350
PDL 5
DD 2P
+2,795
K 3
+2,600
+2,800
2x180
P 4
P 3
415
175
440
550
905
18
17
16
15
14
13
12
11
10
9
8
7
6
5
4
3
2
1
2600
2385
2800
3350
1700
2350
±0,000
PDL 1
K 1
SO 1
200
200
350
1340
−0,420
795
945
800