

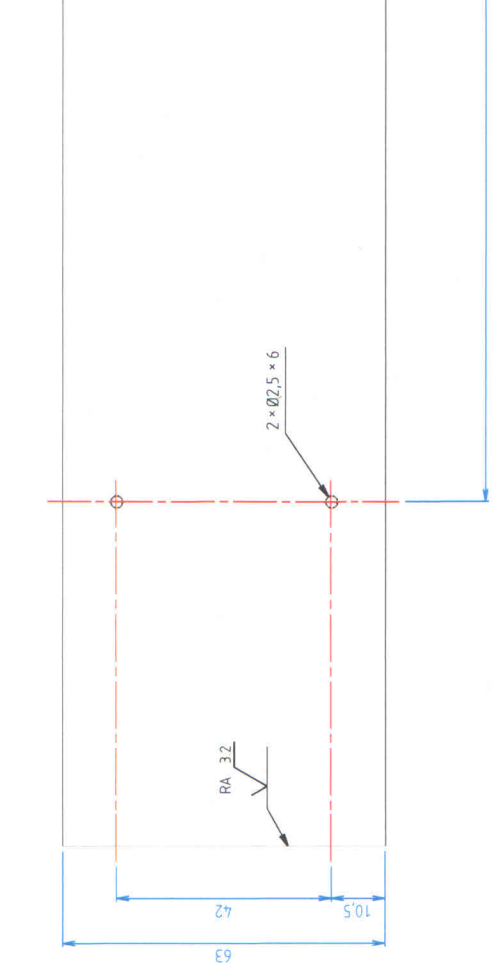



ÍCKÁ ŽIMEK

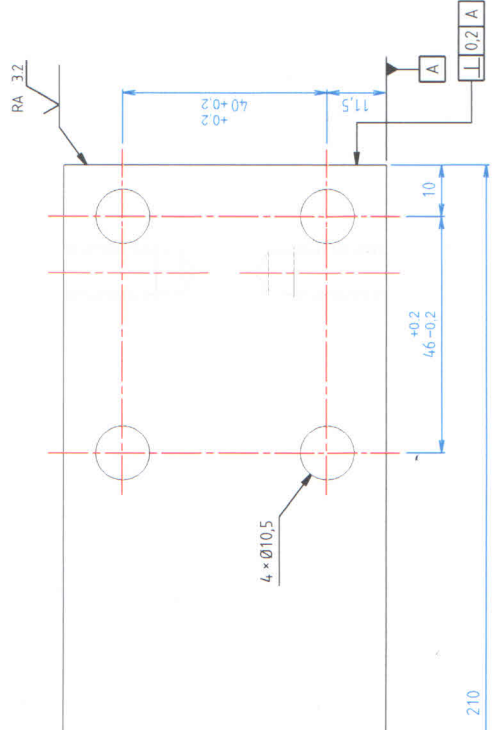

$^{+0.2}$
277-0.2

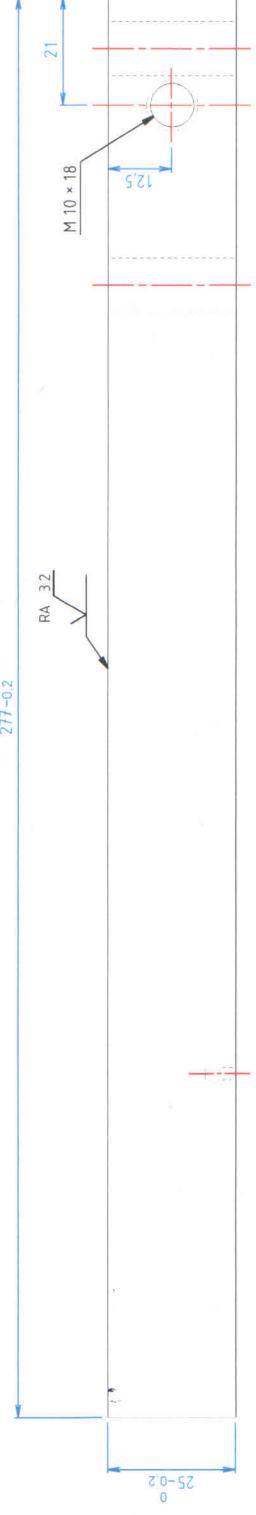

1500 x 20x2
500 x 20x2

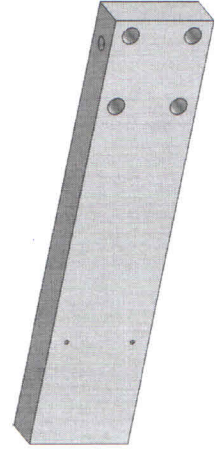

| Repère | Nombre | Désignation | Matériau | Poids | Observations |
|------------------------|-------------------------------|-------------------|---|---------|--------------|
| - | - | S 235 | Z 15 Blanc | 3,335kg | - |
| ARMATURE MOBILE | | | | | |
| CB 1250-2000A - CM 2D | | | | | |
| Vérifié : | Approuvé : | N° de plan : | Rue des Sapins | | |
| MAJ le : 02/02/2018 | Code Bricsh / Réf : 33411.004 | Echelle : 1 : 1 | Z.I La Castine 54730 GORCY | | |
| Indice : I | Dessiné : PB | Date : 19/07/2004 | Ce document est notre propriété Reproduction interdite ou droits de reproduction réservés | | |
| A3 | Etablissement du plan | Date | | | |

Tolérances générales suivant
Norme ISO 2768 1 et 2

| Indice | Date | Auteur | Commentaire |
|--------|------------|--------|---------------------------------|
| I | 02/02/2018 | PB | Modif entraxe $\varnothing 2.5$ |
| H | 19/07/2004 | PB | M.A.J (indice G) |