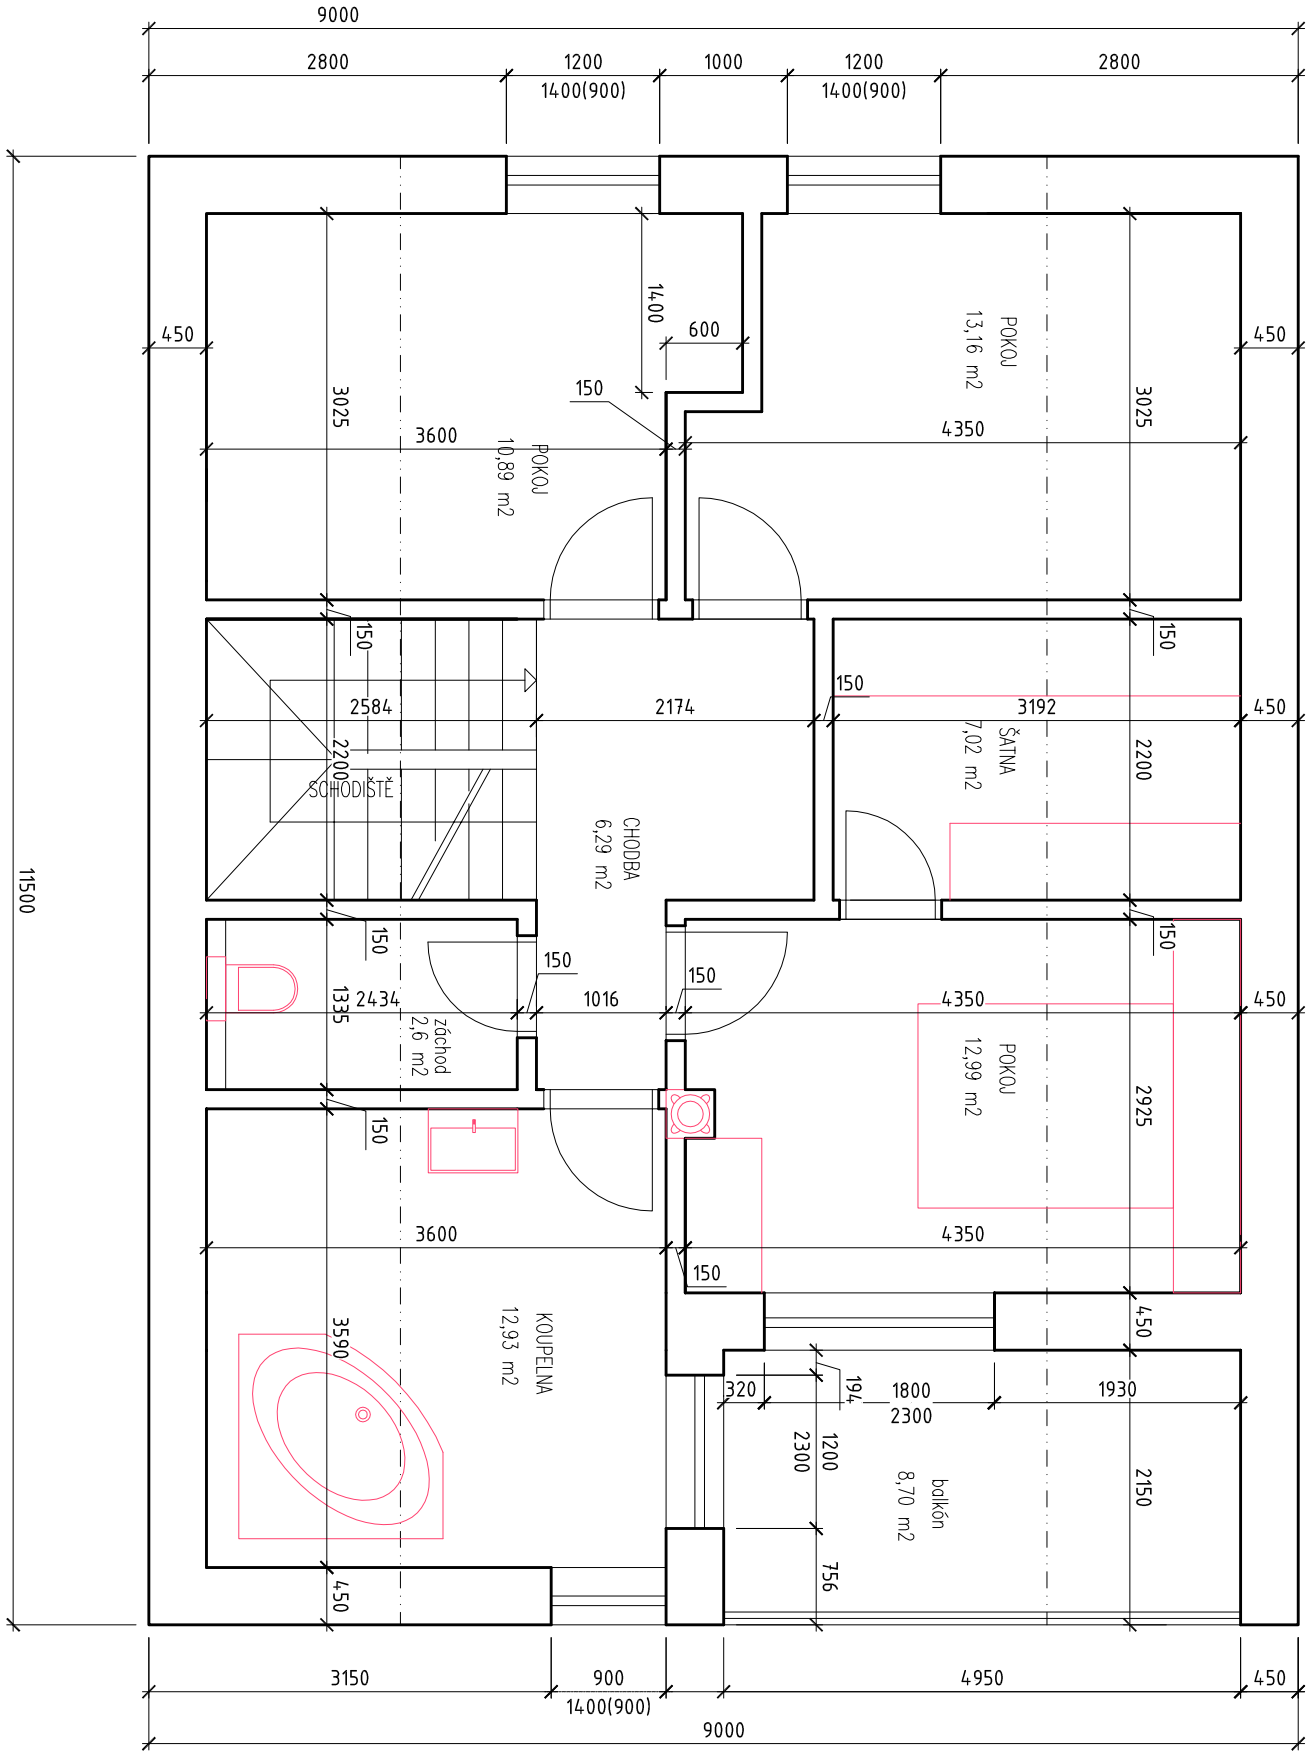
9000
2800
1200
1400(900)
1000
1200
1400(900)
2800
11500
450
3025
1400
600
150
3600
POKOJ
10,89 m2
4350
POKOJ
13,16 m2
3025
450
150
2584
2174
3192
450
2200
SCHODIŠTĚ
CHODBA
6,29 m2
ŠATNA
7,02 m2
2200
150
150
150
150
150
1335
2434
1016
4350
450
záchod
2,6 m2
POKOJ
12,99 m2
2925
150
3600
4350
150
3590
KOUPELNA
12,93 m2
450
320
194
1800
2300
1930
2300
1200
balkón
8,70 m2
2150
756
450
3150
900
1400(900)
4950
450
9000