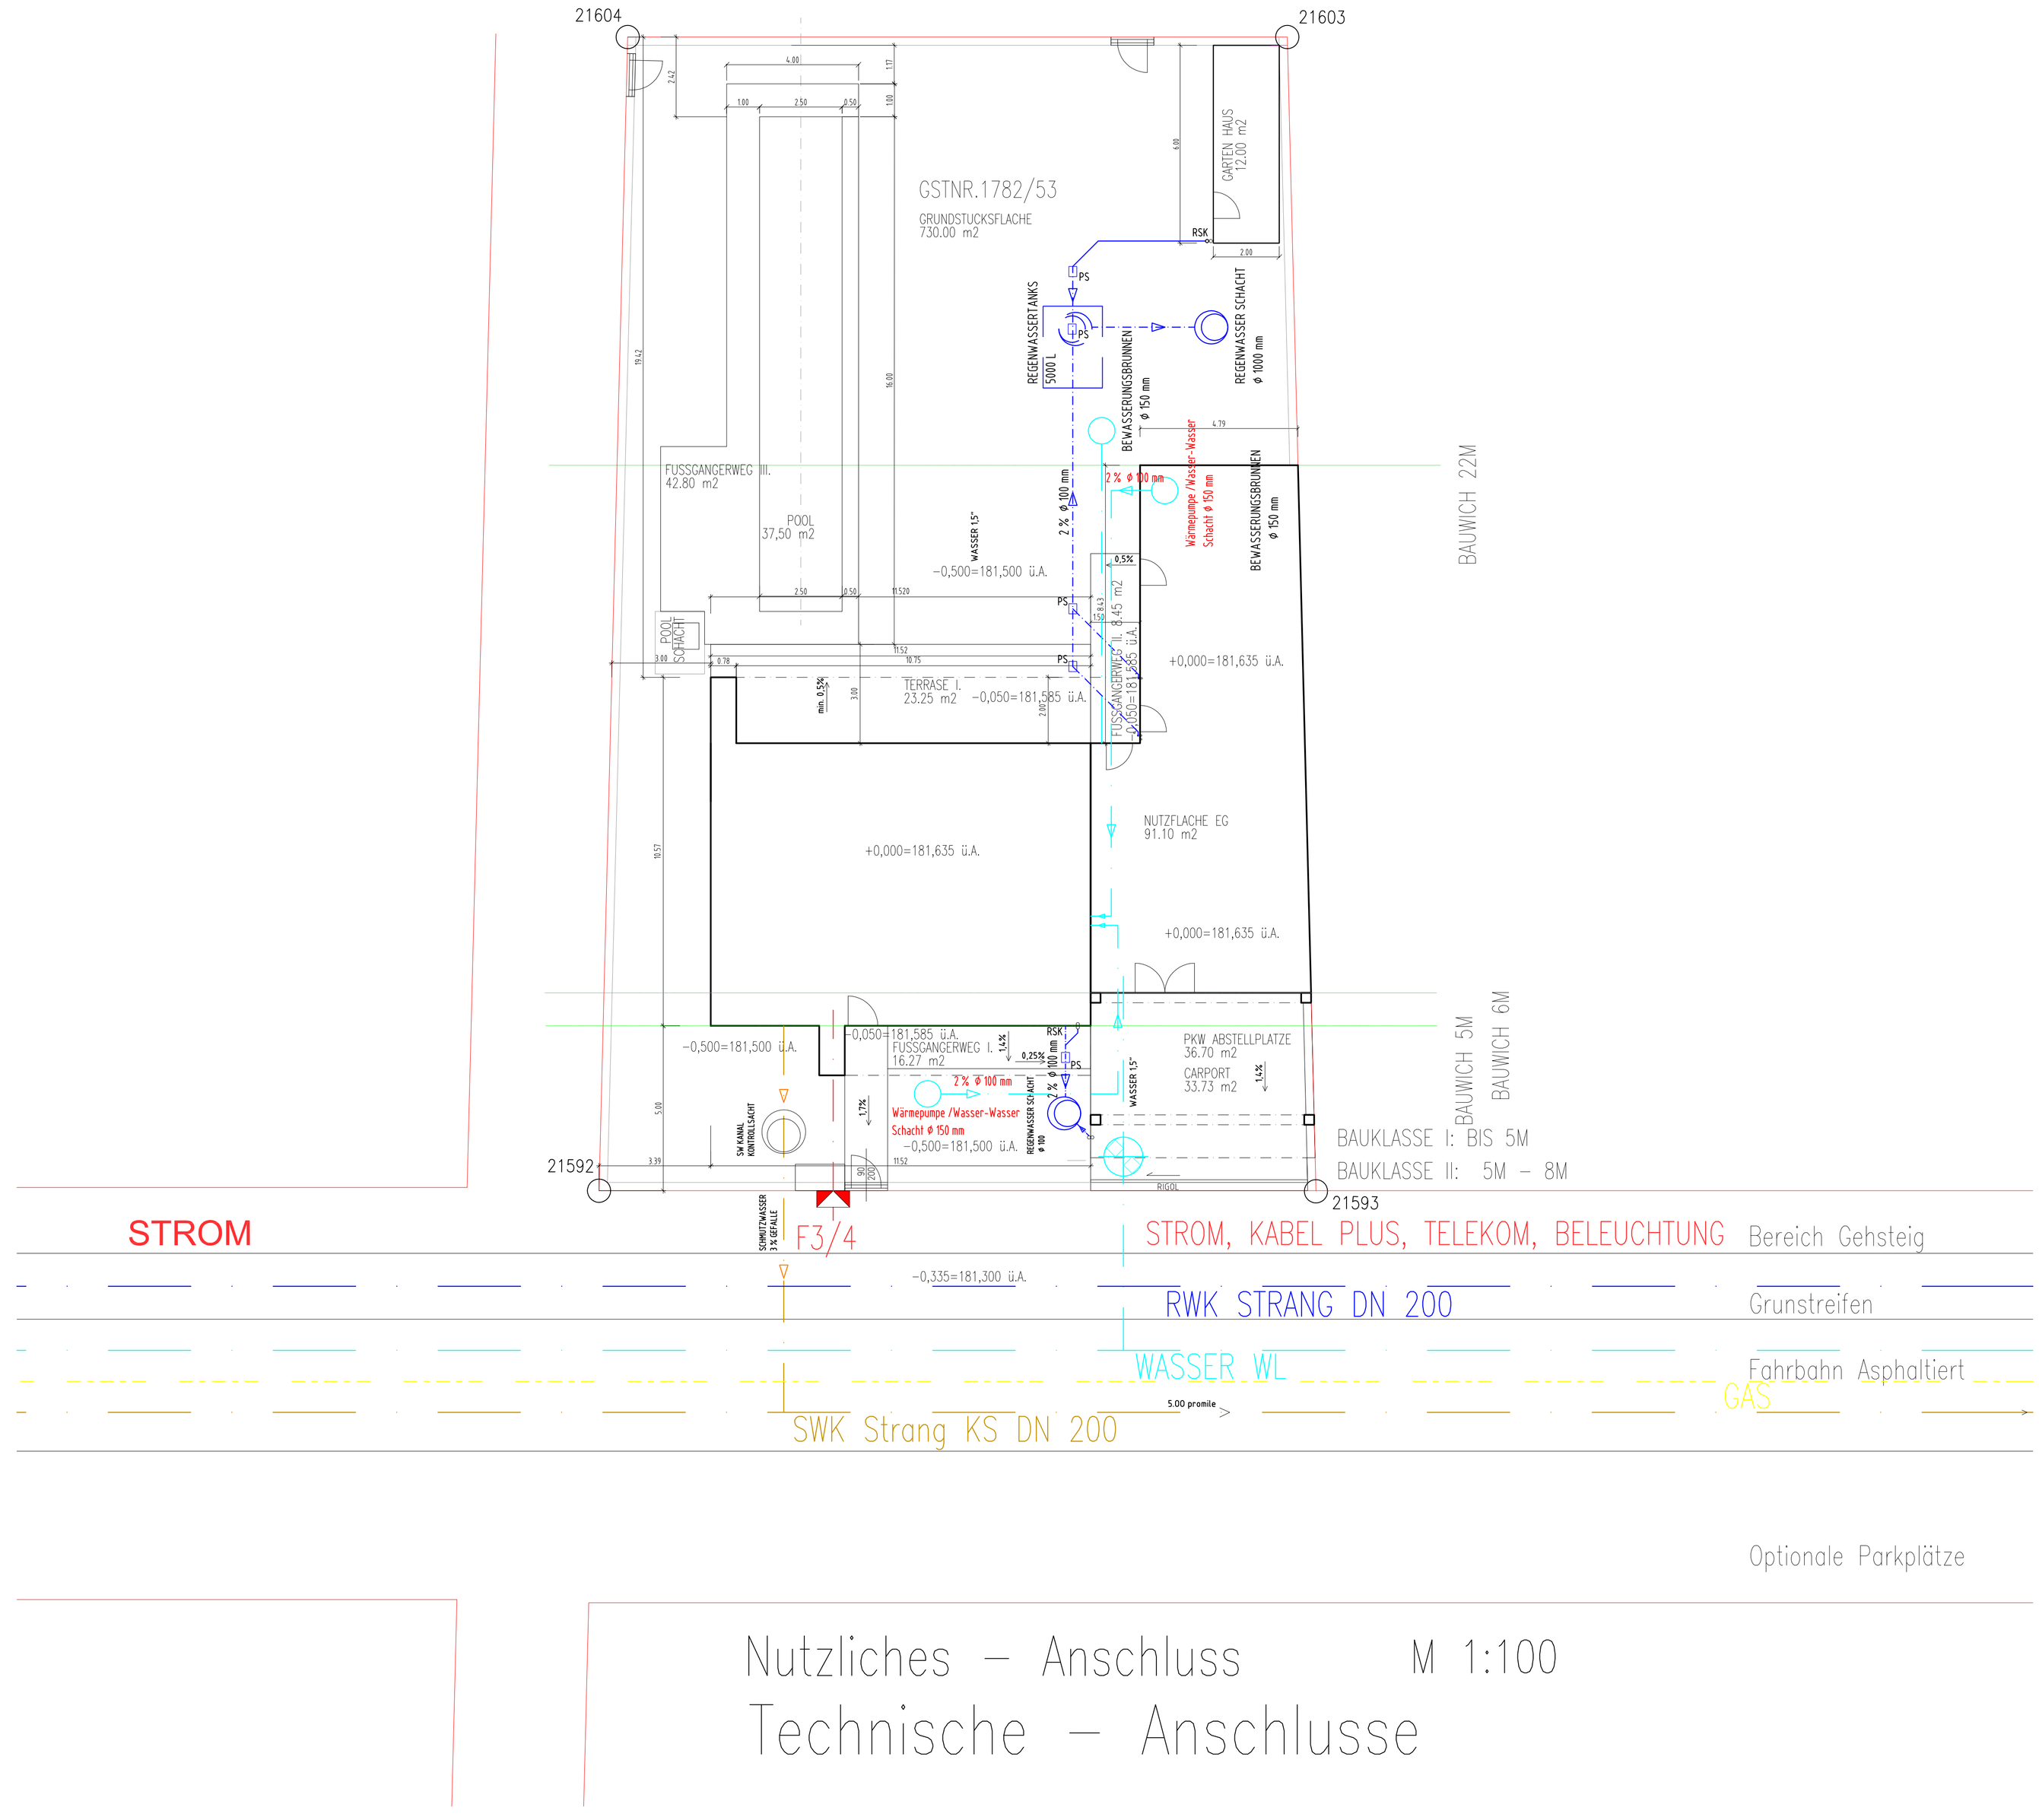

Nutzliches – Anschluss

M 1:100

Technische – Anschlusse