


BAUKLASSE I: BIS 5M
 BAUKLASSE II: 5M – 8M

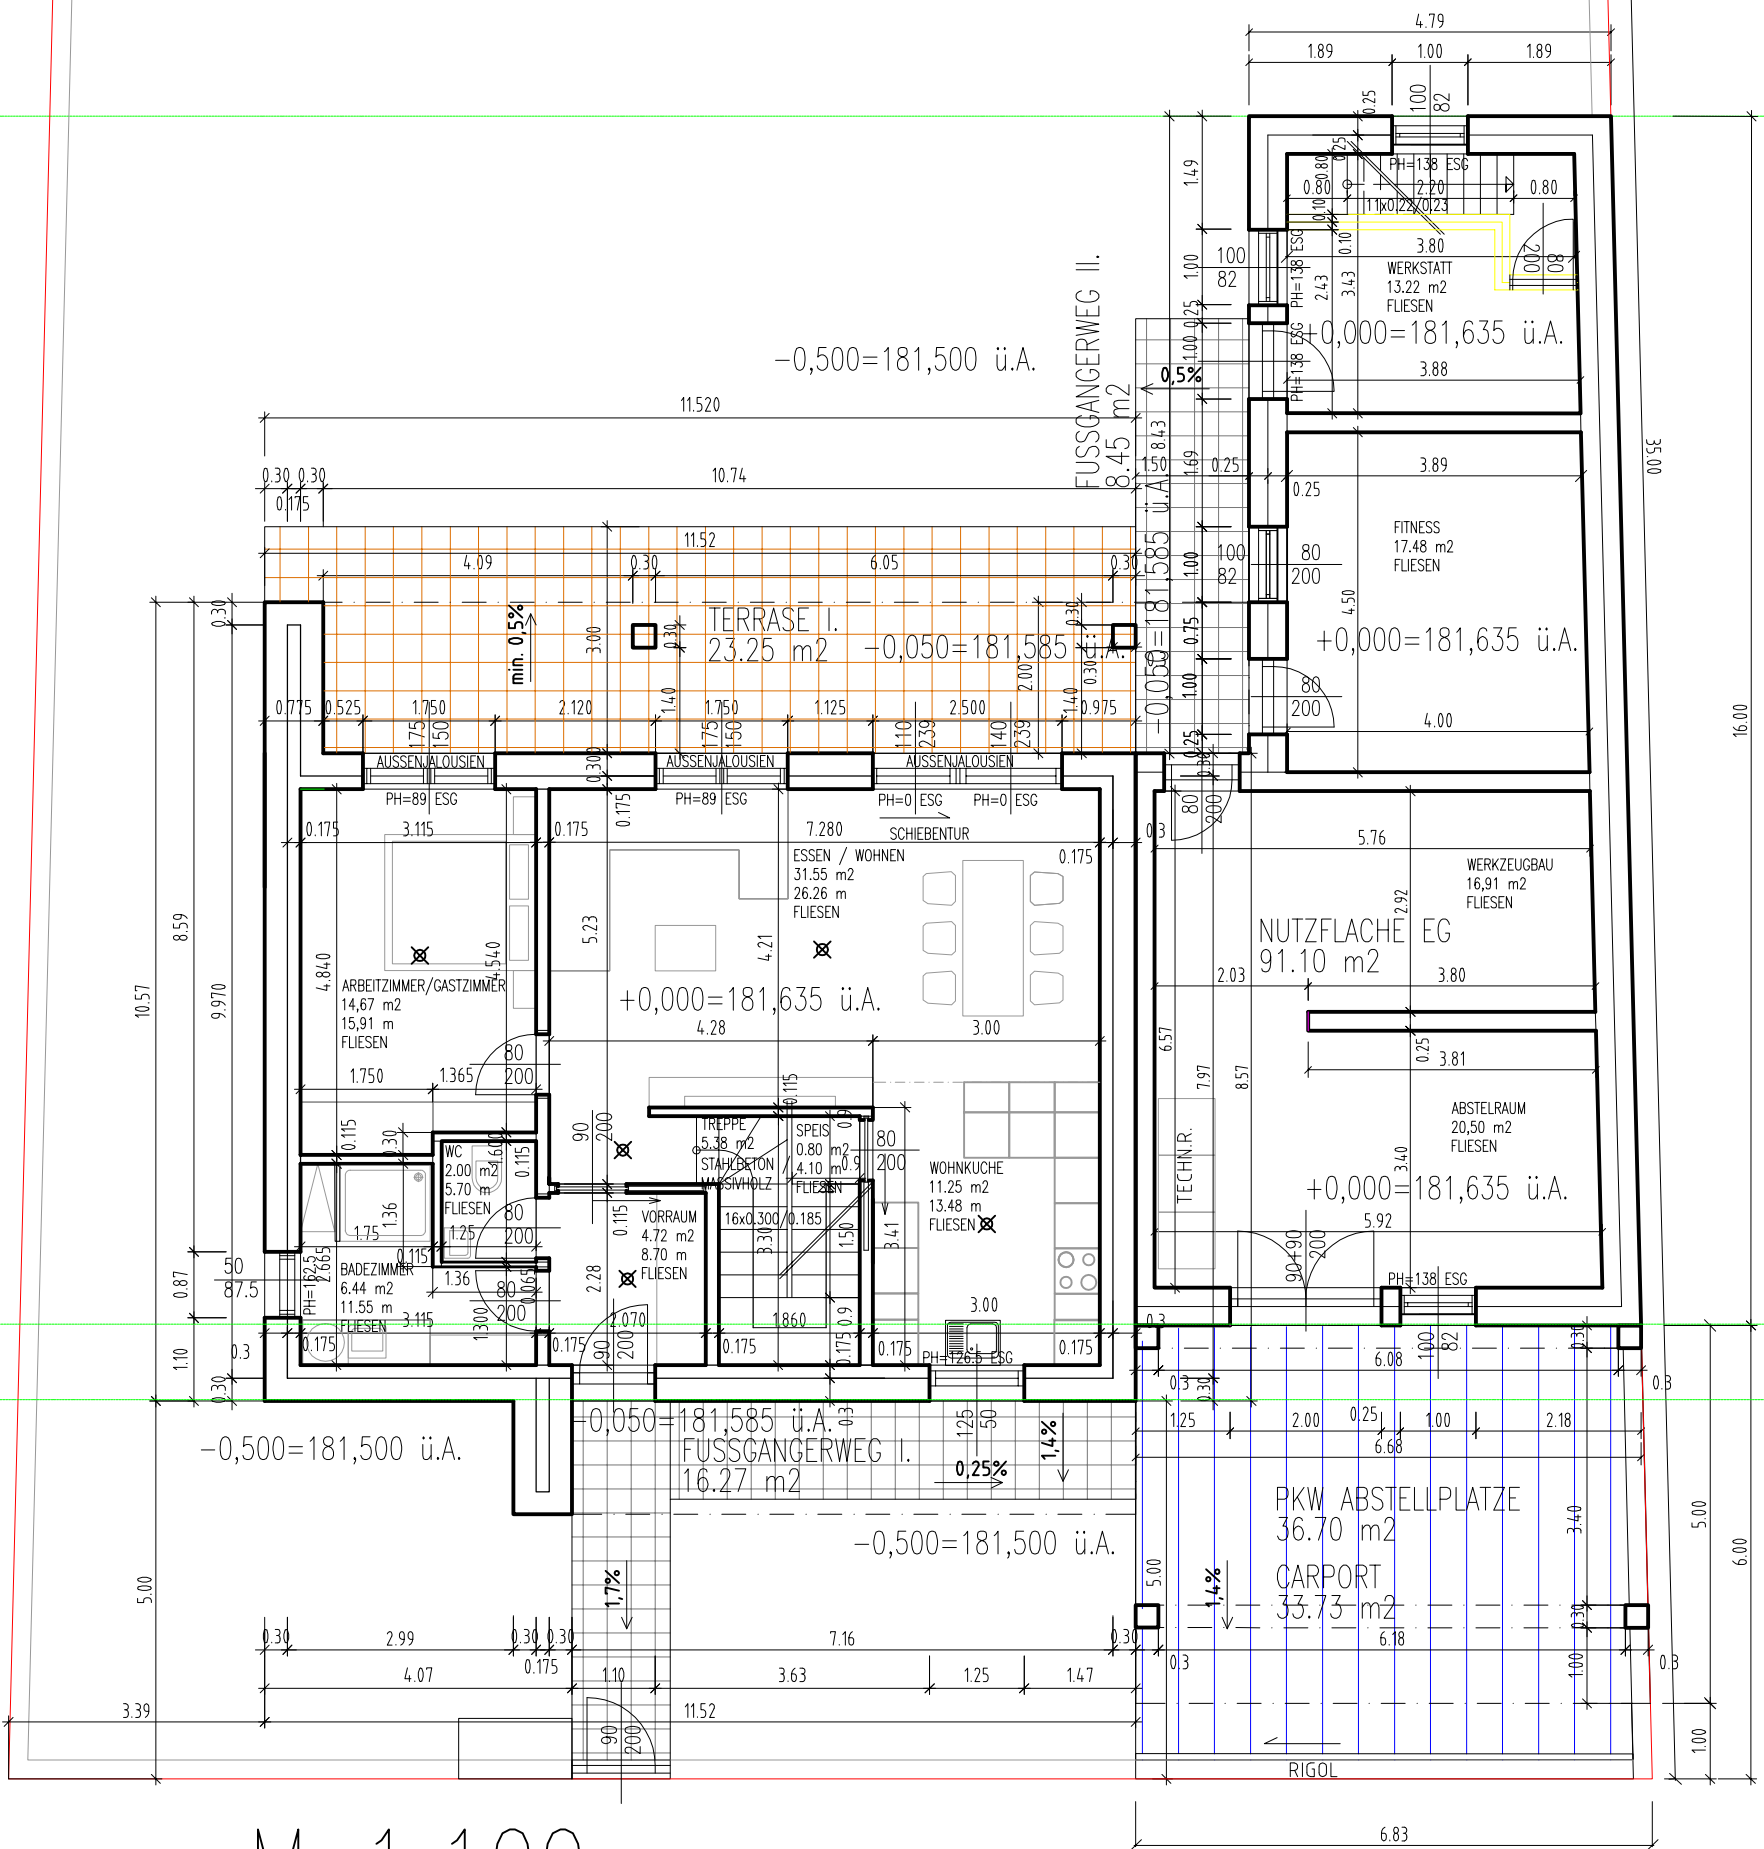

GAUWICH 5M
 GAUWICH 6M

M 1:100
 Erdgeschoss