


pôdorys 1.N.P.

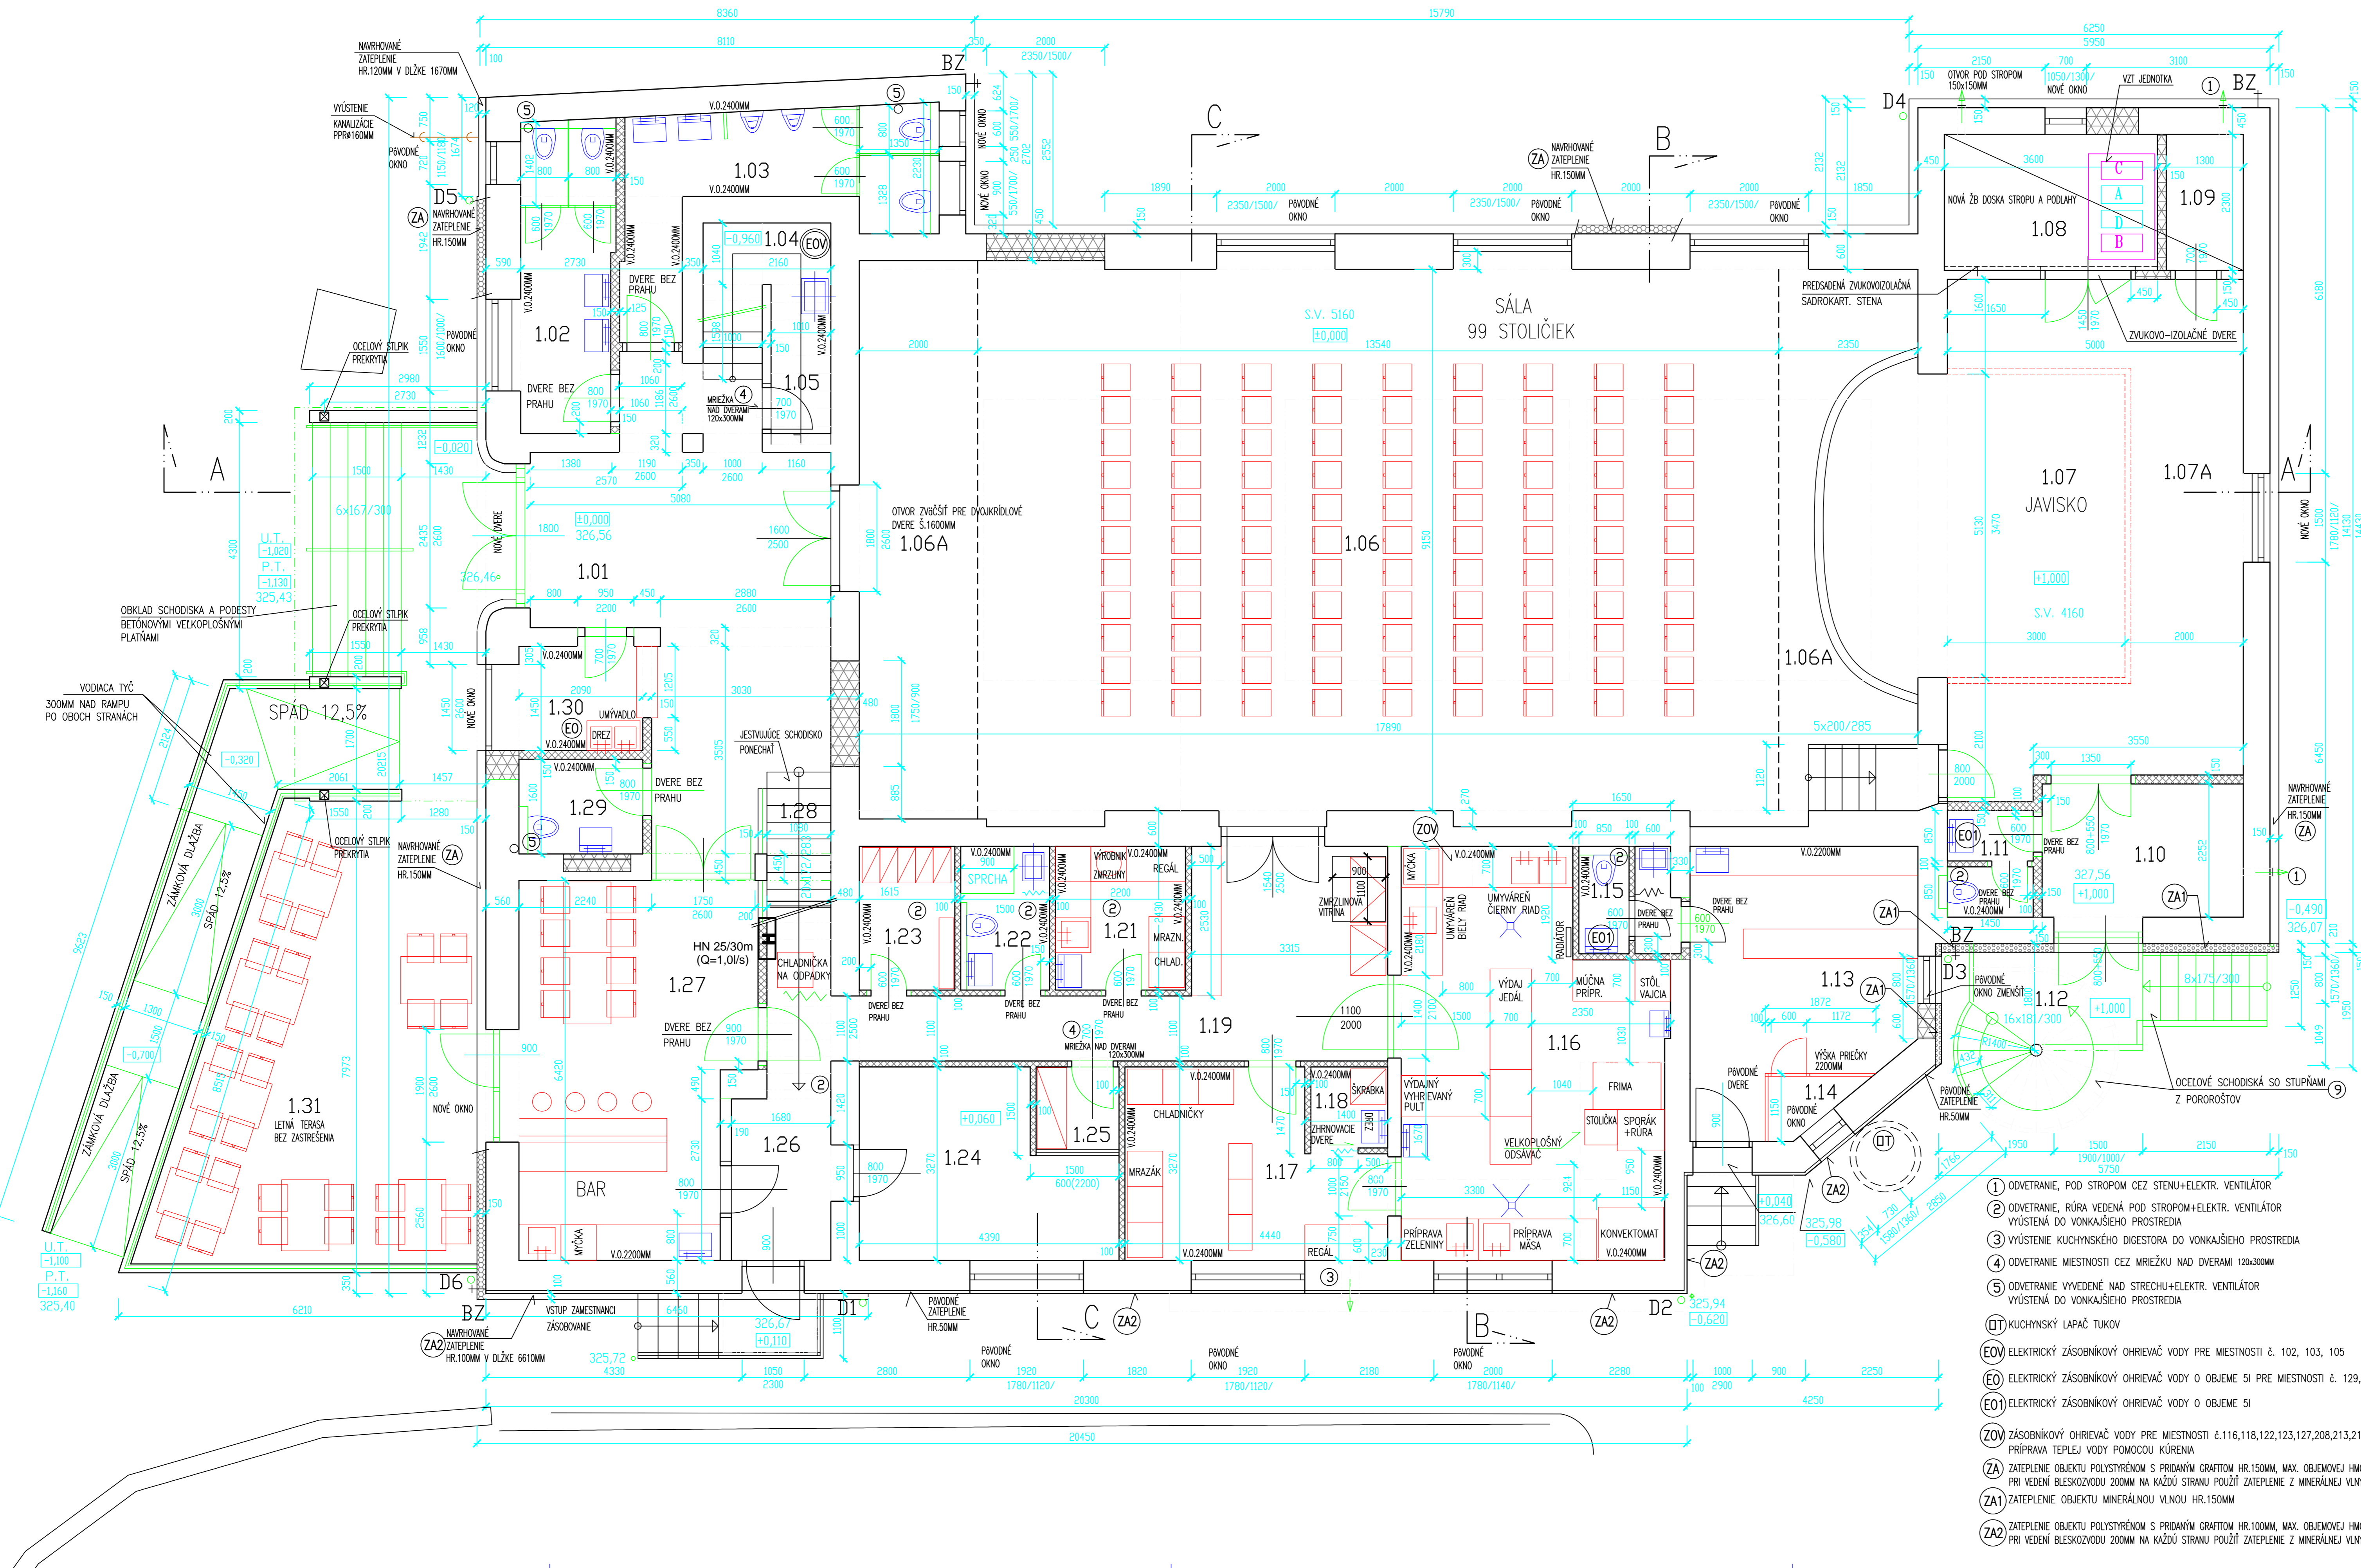

LEGENDA MIESTNOSTÍ:

Č.M.	NÁZOV	m ²	PODLAHA	STENY	STROP
1.01	VSTUPNÁ HALA	30,30	GRESOVÁ DLAŽBA	VP. OMIEŤKA STUKOVÁ	PODHLAV SADRKARTON
1.02	WC ŽENY	8,27		VP. OMIEŤKA KERAM.Ob. v.2,4m	PODHLAV SADRKARTON PROPOJENÝ ODOLNOSŤ 30 MINÚT
1.03	WC MUŽI	10,60		VP. OMIEŤKA STUKOVÁ	
1.04	SCHODISKO	6,57		VP. OMIEŤKA KERAM.Ob. v.2,4m	VP. OMIEŤKA STUKOVÁ
1.05	UPRATOVAČKA	2,54		VP. OMIEŤKA KERAM.Ob. v.2,4m	VP. OMIEŤKA STUKOVÁ
1.06	SÁLA-VYHRADENÁ PLOCHA NA SEDENIE A/ALEBO STÁTE	123,89	BRUSLE PARKEŤ LEPENÉ	VP. OMIEŤKA STUKOVÁ	PODHLAV SADRKARTON PROPOJENÝ ODOLNOSŤ 30 MINÚT
1.06A	SÁLA-PLOCHA NEVYUŽITELNÁ NA SEDENIE A/ALEBO STÁTE	28,8	BRUSLE PARKEŤ LEPENÉ		
1.07	JAVISKO-VYHRADENÁ PLOCHA PRE ÚČINNÍKOV	25,08	ŠPECIÁLNA JAVISKOVÁ PODLAHA		
1.07A	ZÁZEMIE JAVISKA	27,15	ŠPECIÁLNA JAVISKOVÁ PODLAHA		
1.08	KOTOLŇA	7,95	GRESOVÁ DLAŽBA		
1.09	SKLAD	2,99		VP. OMIEŤKA STUKOVÁ	PODHLAV SADRKARTON PROPOJENÝ ODOLNOSŤ 30 MINÚT
1.10	ŠATŇA	8,03		VP. OMIEŤKA KERAM.Ob. v.2,4m	
1.11	WC S PREDSEŇOU	6,77		VP. OMIEŤKA KERAM.Ob. v.2,4m	
1.12	VONKAJŠIE SCHODISKO	11,19	STUPNE Z POROKOŠTOV		
1.13	PRIESTOR NA PRENÁJOM	16,00	GRESOVÁ DLAŽBA	VP. OMIEŤKA STUKOVÁ	PODHLAV SADRKARTON PROPOJENÝ ODOLNOSŤ 30 MINÚT
1.14	ŠATŇA	1,04		VP. OMIEŤKA KERAM.Ob. v.2,4m	
1.15	WC S PREDSEŇOU	2,87		VP. OMIEŤKA KERAM.Ob. v.2,4m	
1.16	KUCHYŇA	28,17	PROTISMRŤOVÁ GRESOVÁ DLAŽBA		
1.17	SKLAD	12,46		VP. OMIEŤKA STUKOVÁ	
1.18	ŠKRABKA	1,78		VP. OMIEŤKA STUKOVÁ	
1.19	CHODBA	18,73	GRESOVÁ DLAŽBA	VP. OMIEŤKA STUKOVÁ	
1.21	VÝROBA ZMRZLINY	5,34		VP. OMIEŤKA KERAM.Ob. v.2,4m	
1.22	WC + SPRCHA	3,72		VP. OMIEŤKA KERAM.Ob. v.2,4m	
1.23	ŠATŇA ZAMESTNANCI	3,92		VP. OMIEŤKA STUKOVÁ	
1.24	SKLAD ČAIŠŇÍKOV	12,11		VP. OMIEŤKA STUKOVÁ	
1.25	SKLAD ČIST. PRÁDLA	1,96			
1.26	ZÁDVERE-VÝSTUP ZAMEST.	8,09			PODHLAV SADRKARTON BEZ NÁMŔNEJ ODOLNOSTI
1.27	BAR	23,92			
1.28	SCHODISKO	5,80			
1.29	WC IMOBIL	3,50		VP. OMIEŤKA KERAM.Ob. v.2,4m	
1.30	ŠATŇA NÁVŠTEVNÍCI	4,36		VP. OMIEŤKA KERAM.Ob. v.2,4m	
1.31	LETNÁ TERASA	35,00	BETÓNOVÁ DLAŽBA (P. LÁVA Z DRŔV)		

LEGENDA :

- MURIVO PŔVONČE Z PLNEJ PÁLENEJ TEHLY
- MURIVO Z POROBETÓNOVÝCH TVÁRNIC TYTON
- PRÉČKY Z TVÁRNEJ TYTON
- TEPELNÁ IZOLÁCIA
- VÝPLŔOVÉ MURIVO

- BZ JESTVAJÚCE BLESKOVÝDÝ
- D1-6 JESTVAJÚCE ZVISLÉ DAŽOVÉ ZVODY

- ① ODVETNANIE, POD STROPOM CEZ STENU+ELEKTR. VENTILÁTOR
- ② ODVETNANIE, RÚRA VEDENÁ POD STROPOM+ELEKTR. VENTILÁTOR VYÚSTENÁ DO VONKAŠIEHO PROSTREDIA
- ③ VYÚSTENIE KUCHYŇSKÉHO DIGESTORA DO VONKAŠIEHO PROSTREDIA
- ④ ODVETNANIE MIESTNOSTI CEZ MREŽU NA DVERIACH 12x300MM
- ⑤ ODVETNANIE VYVEDENÉ NAD STRECHU+ELEKTR. VENTILÁTOR VYÚSTENÁ DO VONKAŠIEHO PROSTREDIA
- DT KUCHYŇSKÝ LAPÁČ TUKOV
- EOV ELEKTRICKÝ ZÁSOBNÍKOVÝ OHREVAČ VODY PRE MIESTNOSTI 1.102, 1.03, 1.05
- EO ELEKTRICKÝ ZÁSOBNÍKOVÝ OHREVAČ VODY O OBJEME 5l PRE MIESTNOSTI 1.129,130
- EO1 ELEKTRICKÝ ZÁSOBNÍKOVÝ OHREVAČ VODY O OBJEME 5l
- ZOV ZÁSOBNÍKOVÝ OHREVAČ VODY PRE MIESTNOSTI 1.116,118,122,127,208,213,216
- ZOV1 PRÍPRAVA TEPLEJ VODY POMOCOU KÚRNIKA
- ZA ZATEPLENIE OBJEKTU POLYESTRÉNOM S PRŔMŔMOM GRAFITOM HR.150MM, MAX. OBEMOVÉ JHNOTNOSTI 16KG/M3
- ZA1 PRÍ VEDENI BLESKOVZVODU 200MM NA KAŽDÚ STRANU POLŔŤI ZATEPLENIE Z MINERÁLNEJ VLN
- ZA2 ZATEPLENIE OBJEKTU POLYESTRÉNOM S PRŔMŔMOM GRAFITOM HR.100MM, MAX. OBEMOVÉ JHNOTNOSTI 16KG/M3
- ZA3 PRÍ VEDENI BLESKOVZVODU 200MM NA KAŽDÚ STRANU POLŔŤI ZATEPLENIE Z MINERÁLNEJ VLN

±0,000 = 326,560m n.m. = PODLAHA 1.N.P.

HP: ING.ARCH.KRAJČOVÉ JURAJ	ZDOP. PROJEKTANT: ING.ARCH.KRAJČOVÉ JURAJ	VYPRACOVÁV: ING.ARCH.KRAJČOVÉ JURAJ	PROJEKTOVÝ ATÉLIER: ING.ARCH. KRAJČOVÉ JURAJ
KRKA: TREŠŔANSKY	OBEC: OMSĚNIE		Trasín
STAVEBNÍK: Mgr. VLADIMÍR REPISKÝ, OMSĚNIE 301, 914 43	FORMÁT: 10 A4	DATEM: 04/2017	
STAVBA: PŔESTAVBA, PŔÍSTAVBA, NADSTAVBA "OMSEŇSKÉHO KULTÚRÁKU"	ÚČEL: STAVEB.POVOLENIE	ZHAKOVACÉ E.: 08/2017	
	PARCĚLA Č. 90/1, 90/2, v.k.O. OMSĚNIE	MERKA: 1:50	Č. VÝKRESU: 7

