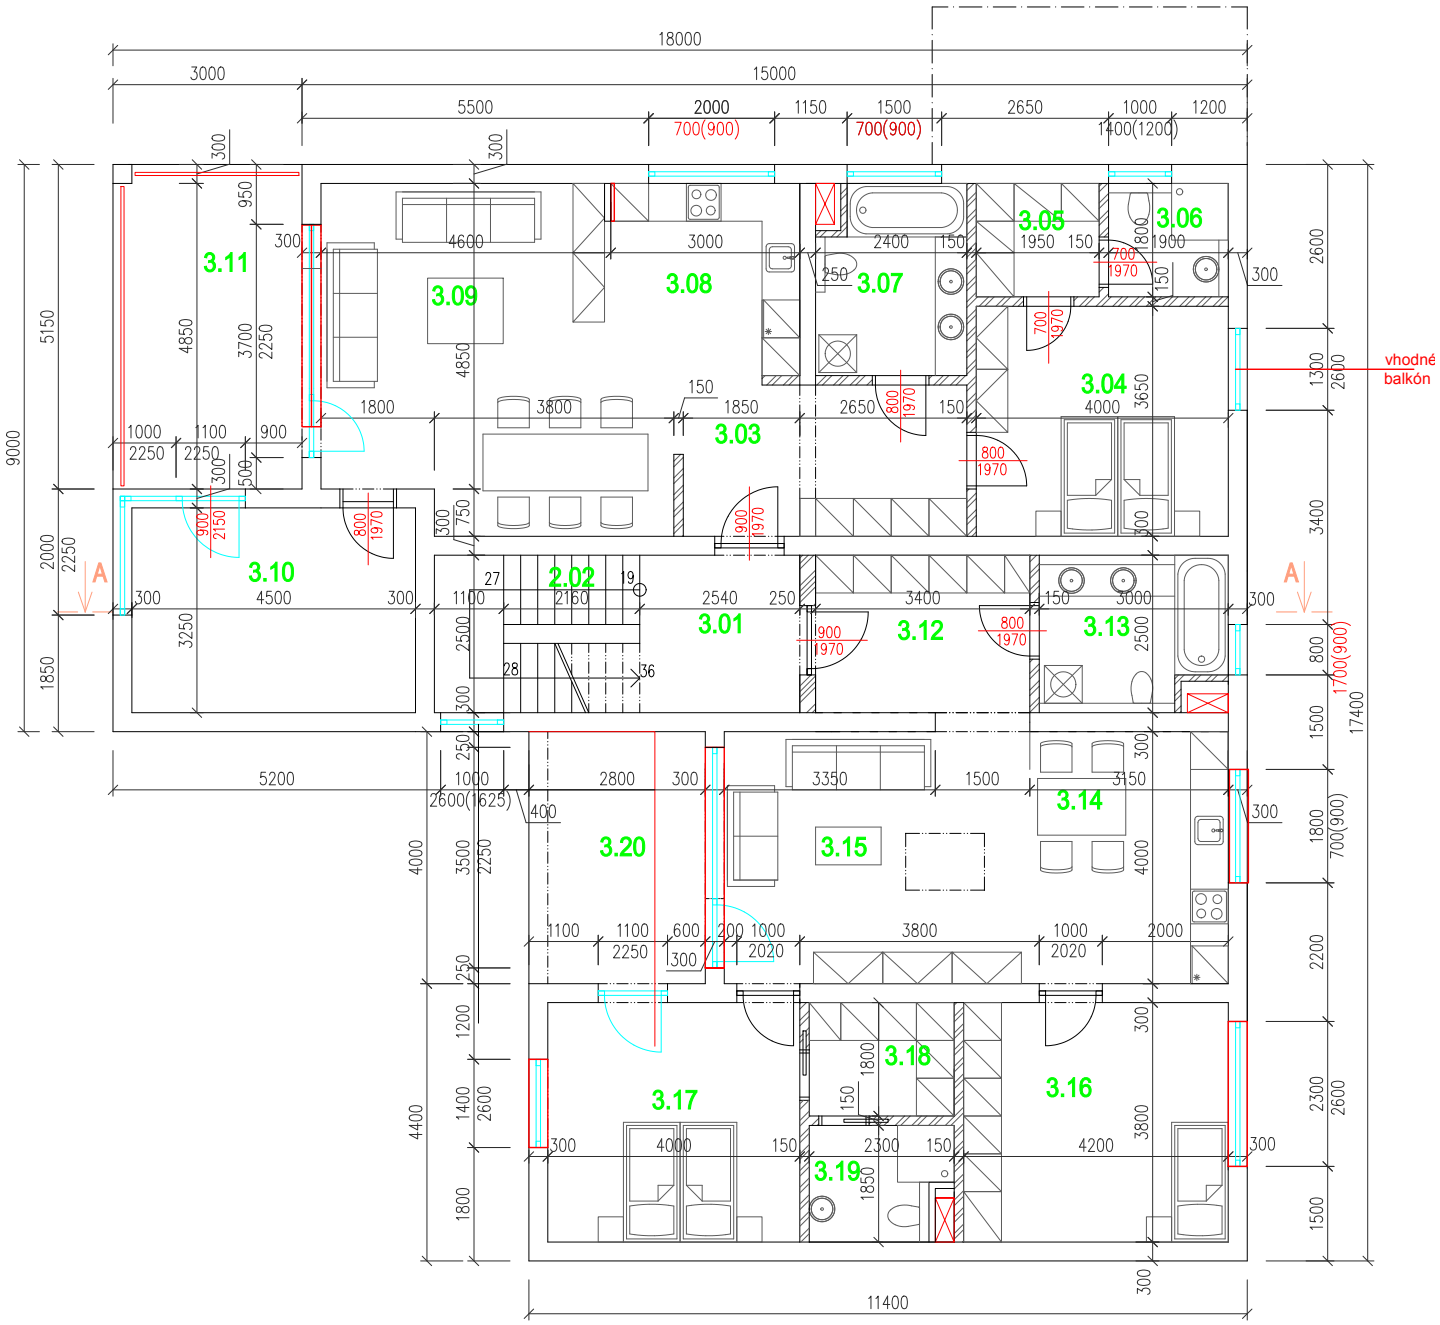

18000
3000
15000
5500
2000
700(900)
1150
1500
700(900)
2650
1000
1400(1200)
1200
3.11
3.09
3.08
3.07
3.05
3.06
3.04
3.03
3.10
2.02
3.01
3.12
3.13
3.20
3.15
3.14
3.17
3.18
3.16
3.19
vhodné balkón
A
A
5200
2600(1625)
11400
17400
9000