


# Půdorys

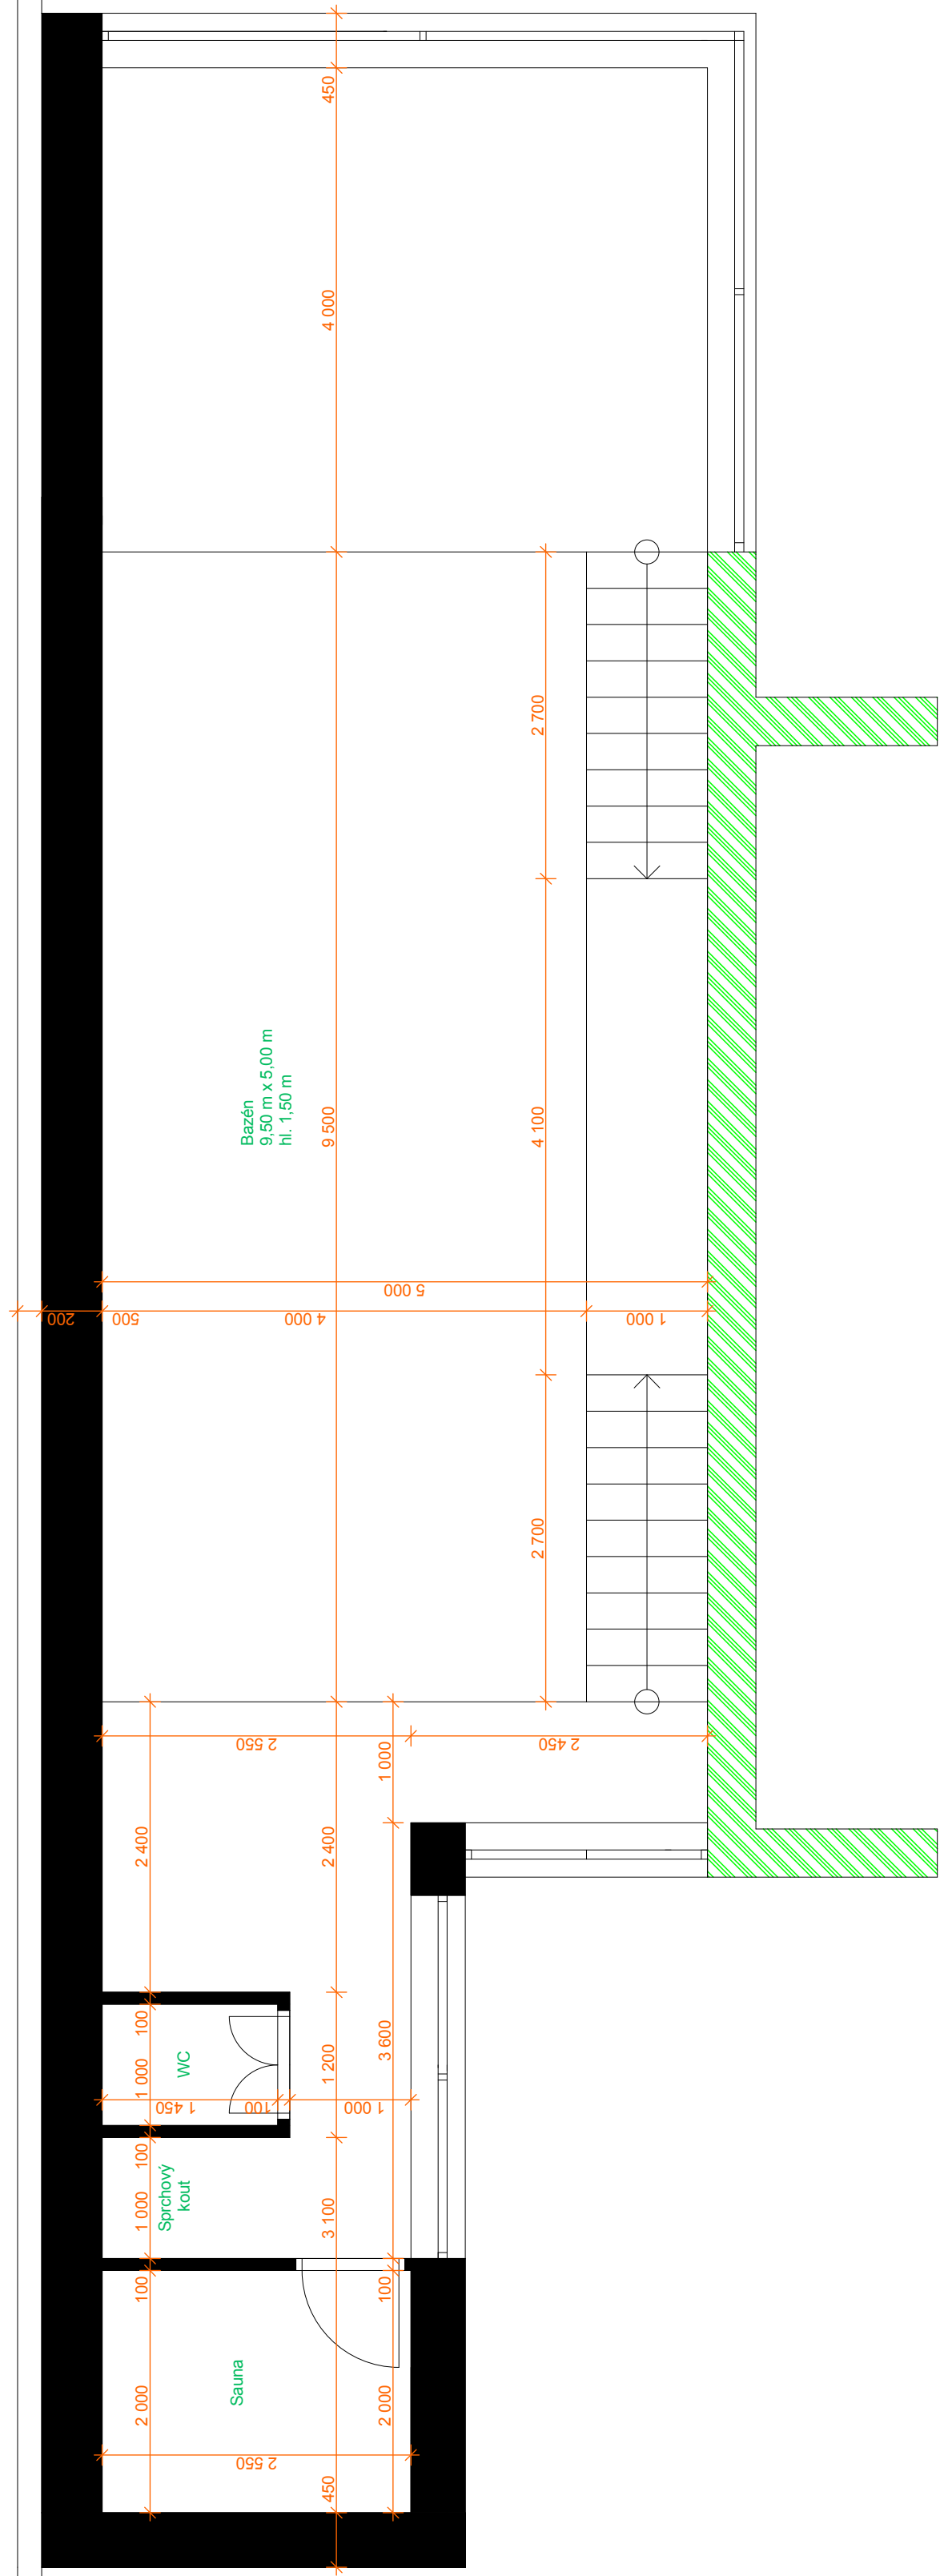

# ŘEZ

