


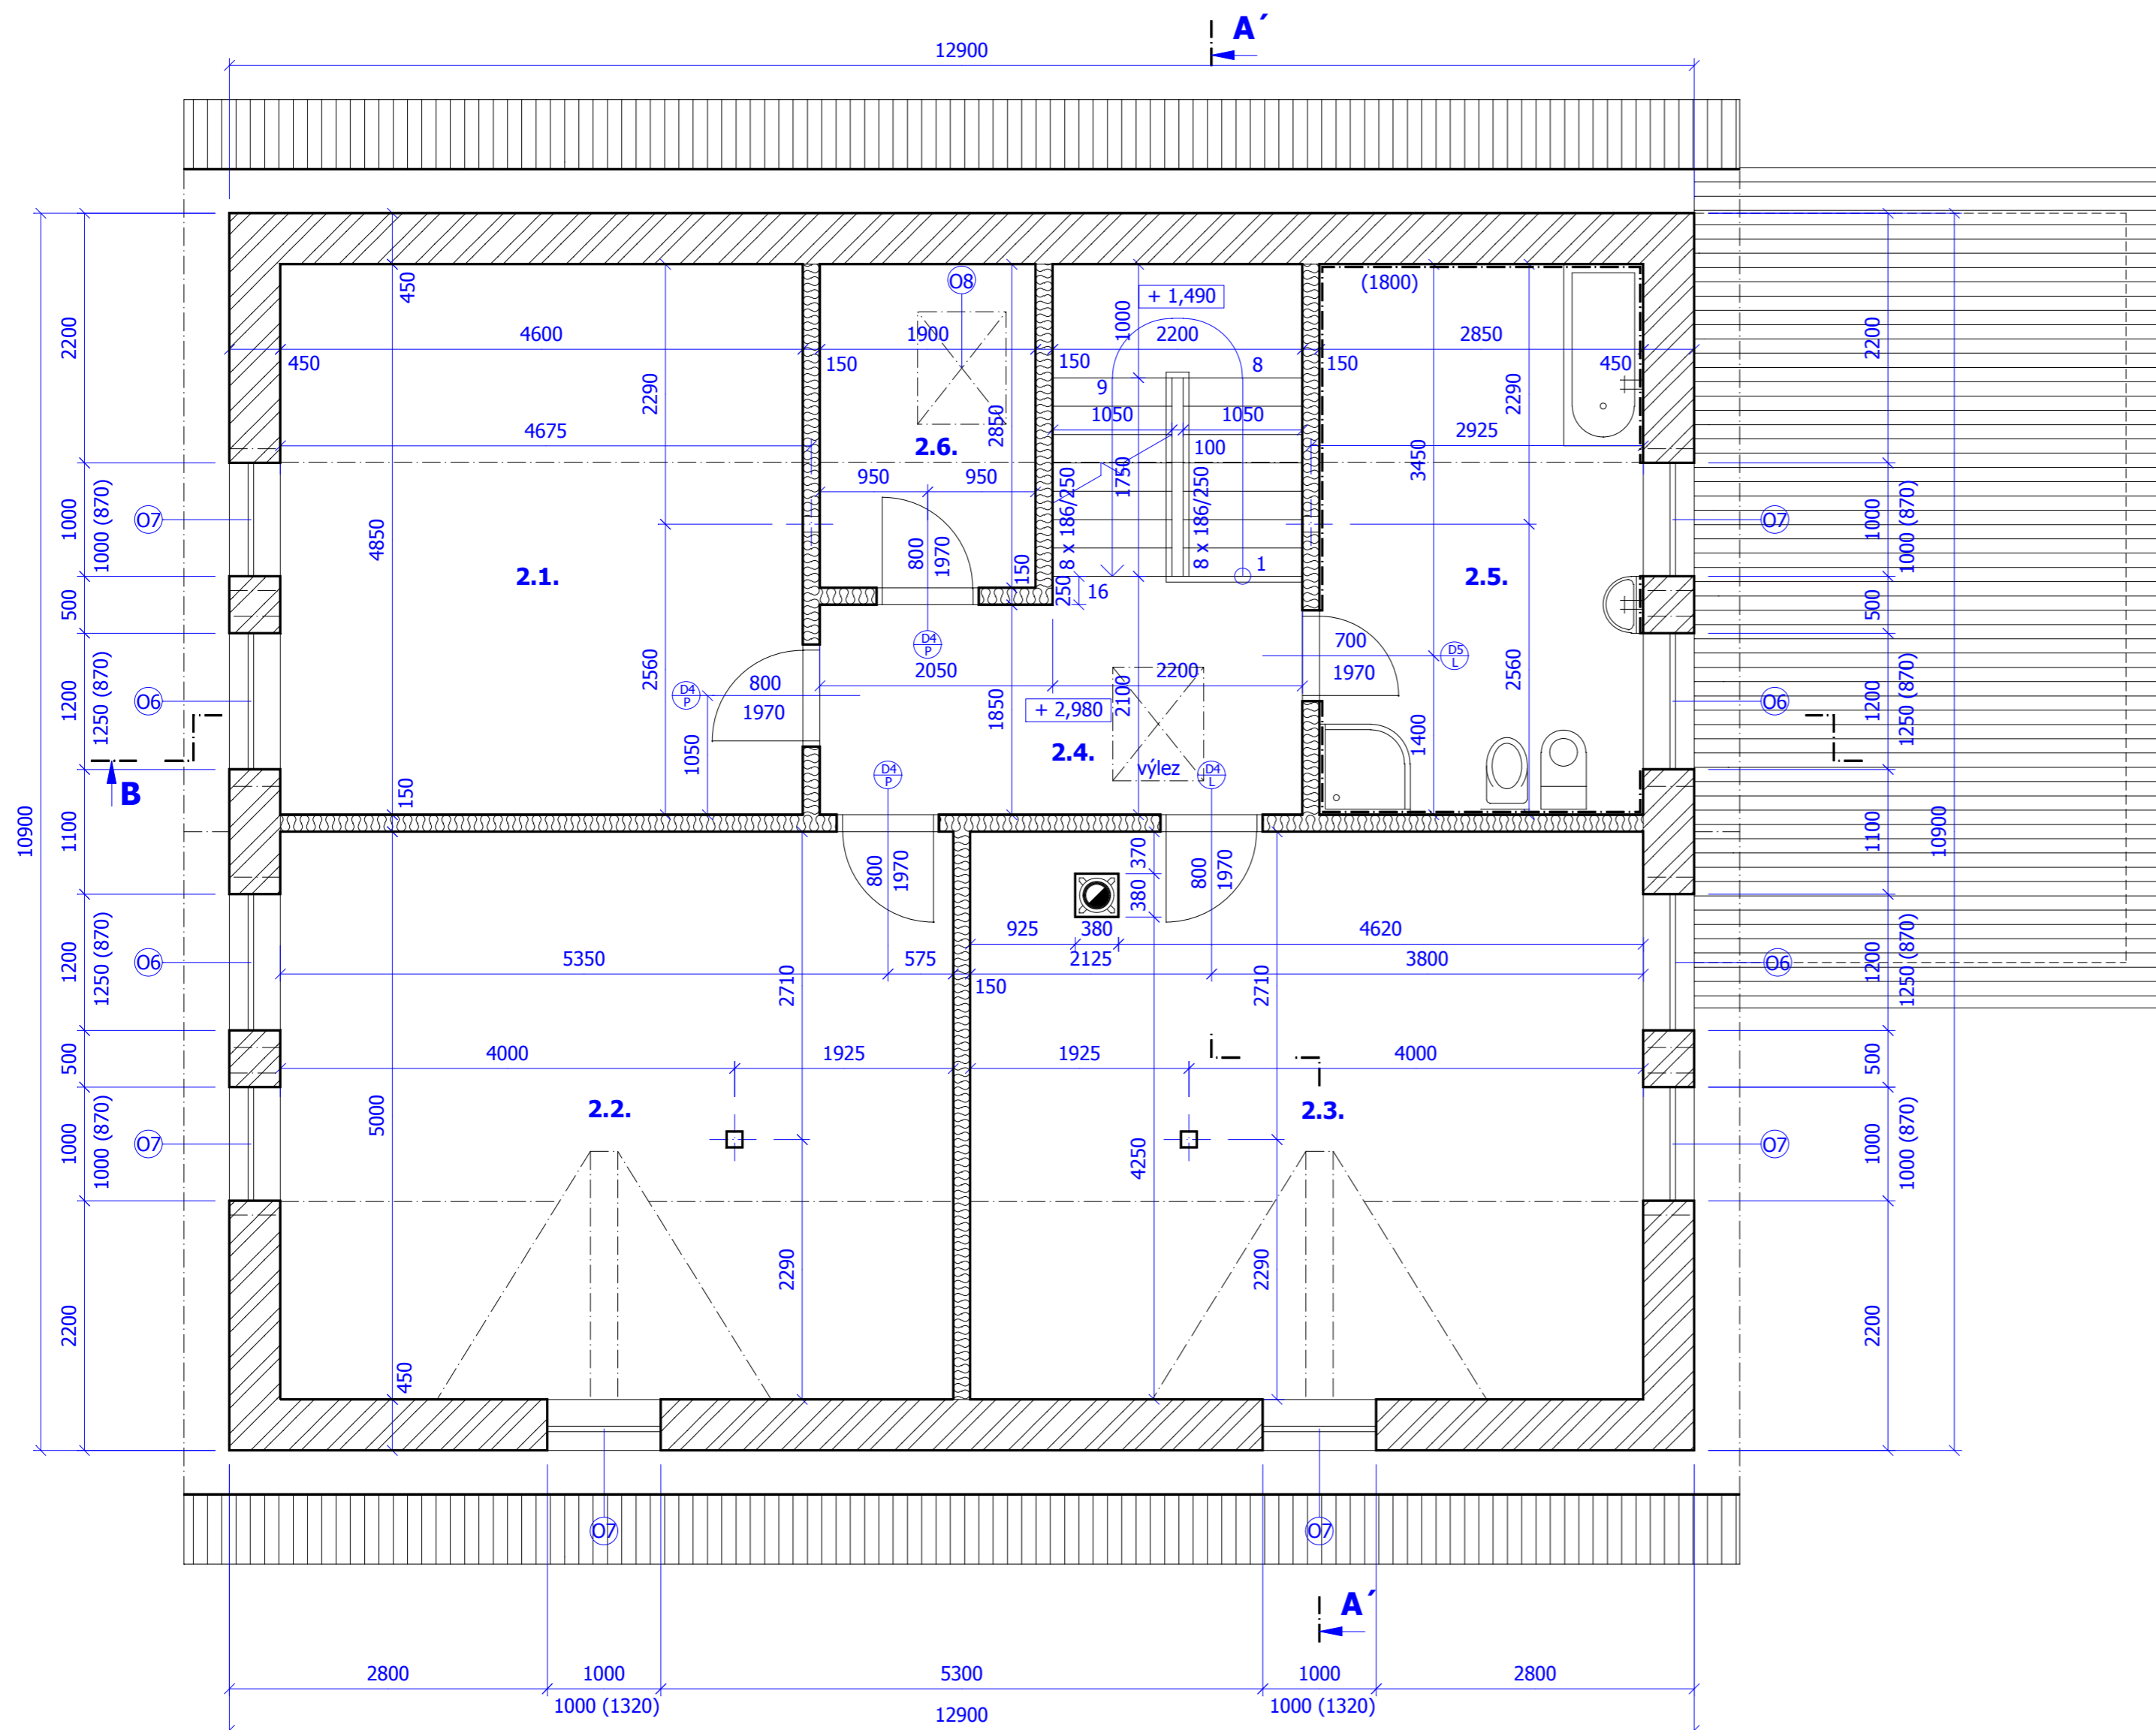


PŮDORYS 2. NP








TABULKA MÍSTNOSTÍ

číslo	název	plocha	podlaha
2.1.	Ložnice	22.31	keramická dlažba
2.2.	Pokoj	29.63	keramická dlažba
2.3.	Pokoj	29.48	keramická dlažba
2.4.	Chodba + schodiště	14.16	keramická dlažba
2.5.	Koupelna + WC	13.82	keramická dlažba
2.6.	Šatník	5.42	keramická dlažba

LEGENDA MATERIÁLŮ

-  Zdivo obvodové tl. 450 mm z tvárnice HELUZ FAMILY 44 2in1 rozměr 440/247/249 mm
-  Příčka, tl. 150 mm opláštěná sádrokartonovými deskami systému RIGIPS RB (RBI) tl. 12,5 mm s požární odolností 30 min na CW profily s izolací ROCKWOOL - AIRROCK LD - tl. 120 mm
-  Kominové těleso Schiedel UNI*** PLUS typ komínu bez větrací šachty UNI 20 rozměr - 360x360mm

VÝPIS OKEN A DVEŘÍ

-  Dveře vnitřní dřevěné, jednokřídlové, plné, pravé, do ocelové zárubně 800/1970 mm - 3 ks
-  Dveře vnitřní dřevěné, jednokřídlové, plné, levé, do ocelové zárubně 800/1970 mm - 1 ks
-  Dveře vnitřní dřevěné, jednokřídlové, plné, levé, do ocelové zárubně 700/1970 mm - 1 ks
-  Okno plastové 1200/1250 mm, dvoukřídlové, členěné otevíravé/vyklápěcí, zasklené izolačním trojsklem - 4 ks
-  Okno plastové 1000/1000 mm, dvoukřídlové, členěné otevíravé/vyklápěcí, zasklené izolačním trojsklem - 6 ks

Projekční a inženýrská činnost Bohumil Lebeda Strážný 2, 384 43 Strážný		IČ: 719 40 910 721 262 605 projekcelebeda@gmail.com	
ZODPOVĚDNÝ PROJEKTANT: Bohumil Lebeda		MĚŘÍTKO:	1 : 50
INVESTOR: Lukáš a Klára Ilievovi, U Nádraží 228, 384 51 Volary		DATUM:	12/2012
AKCE: Novostavba rodinného domu na pozemku parc. č. 1090/24 v k. ú. Volary		ČÍSLO VÝKRESU:	5
Obsah: Půdorys 2. NP		FORMÁT:	4 x A4
		STUPĚŇ:	PD pro SŘ