


PŮDORYS 1.NP

SILNICE

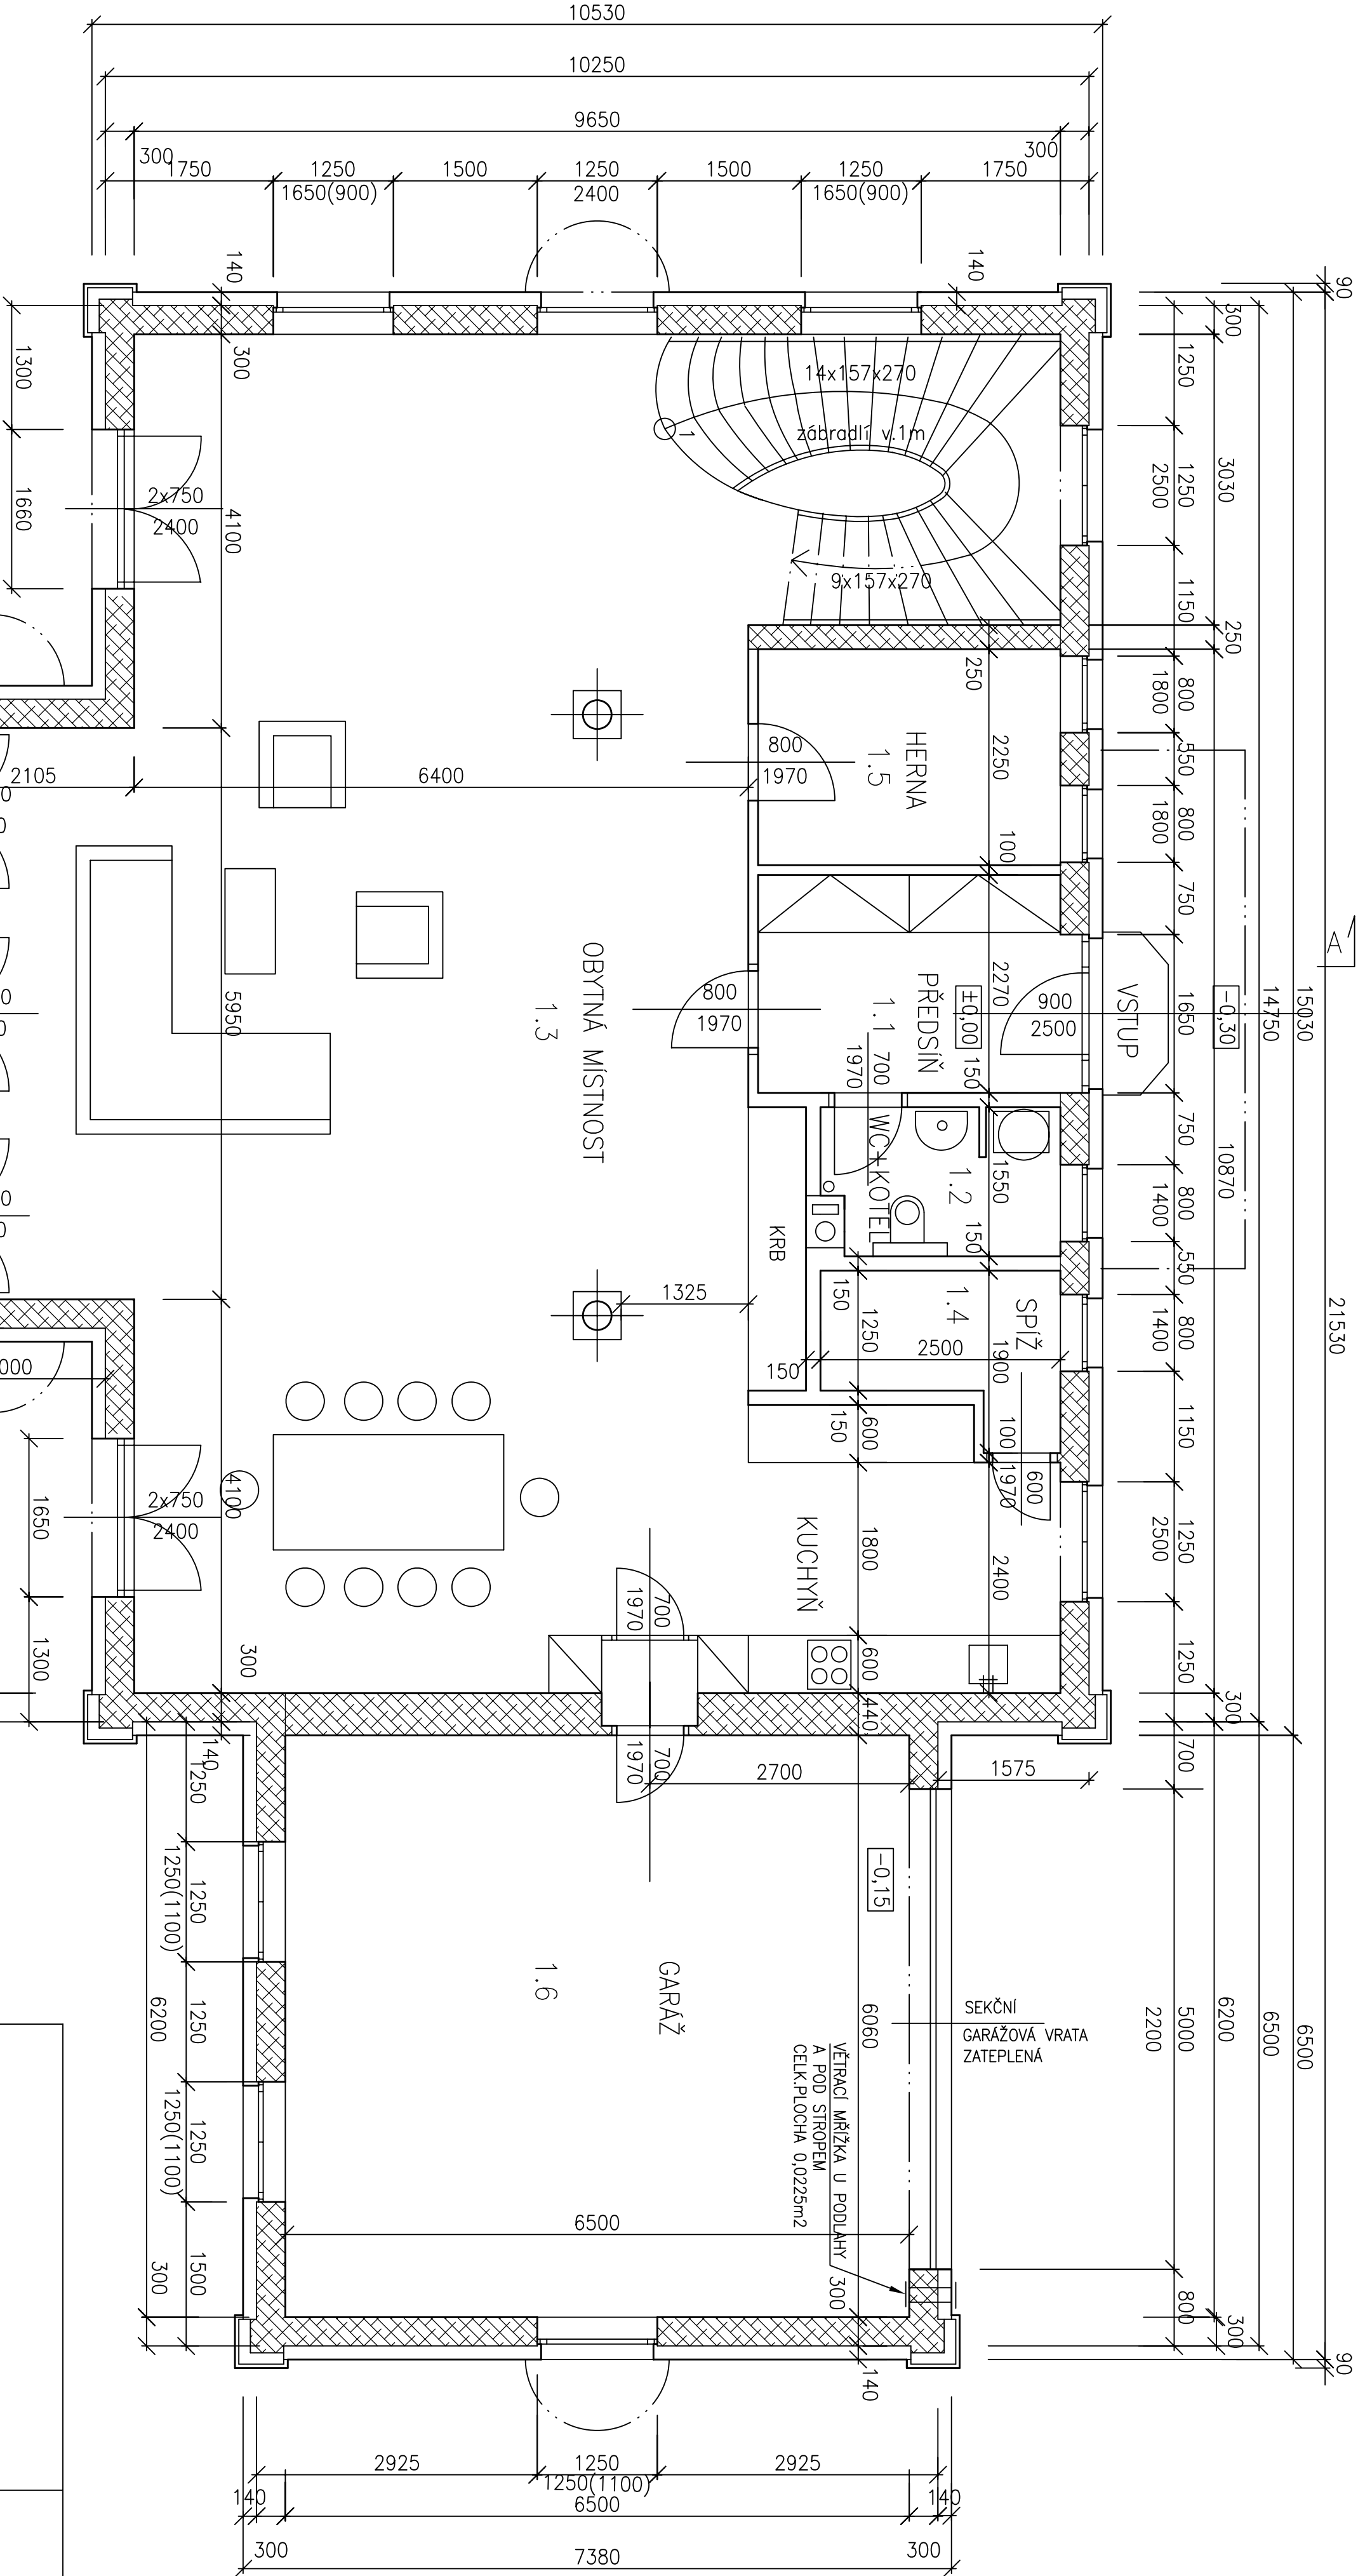

LEGENDA MÍSTNOSTÍ		
OZN.	NAZEV MÍSTNOSTI	PLOCHA (m²)
1.1	PŘEDSÍŇ	7,6
1.2	WC+KOTEL	3,7
1.3	OBYTNÁ MÍSTNOST+KUCHYŇ	121,0
1.4	SPÍŽ	3,7
1.5	HERNA	7,0
1.6	GARÁŽ	41,0

INVESTOR:				PROJEKTANTI:		Ing.M.HOLÁ		STUPEŇ:		DSP	
KAREL VOCÁSEK								DATUM:		03/2012	
MARIE VOCÁSKOVÁ								MĚŘ.:		1:50	
NÁZEV STAVBY:				NOVOSTAVBA RODINNÉHO DOMU							
č.parc. 231/34 a 230/5 k.ú.Šestákovice				Č. PARÉ							
ČÁST PROJEKTU:				STAVEBNÍ ČÁST							
NÁZEV VÝKRESU:				PŮDORYS 1.NP							
				F.2							