



VANA PRO TRAFU

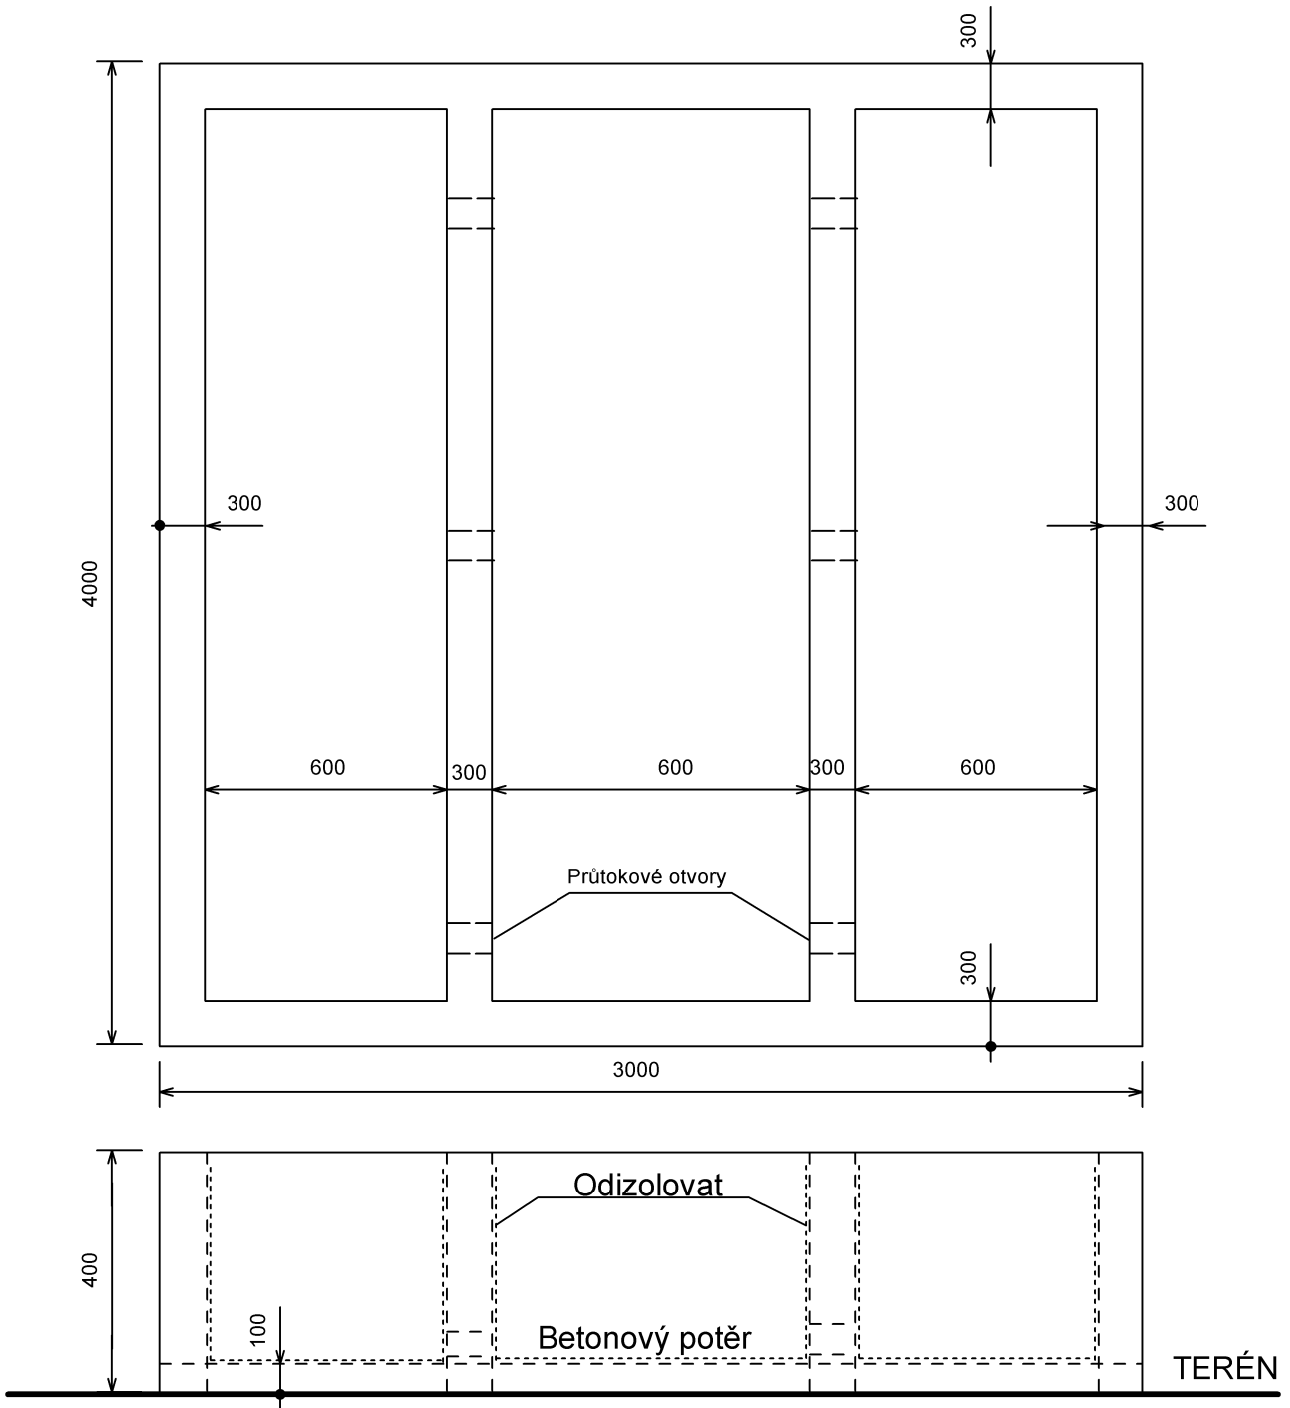

SĚNA PRO TRAFU

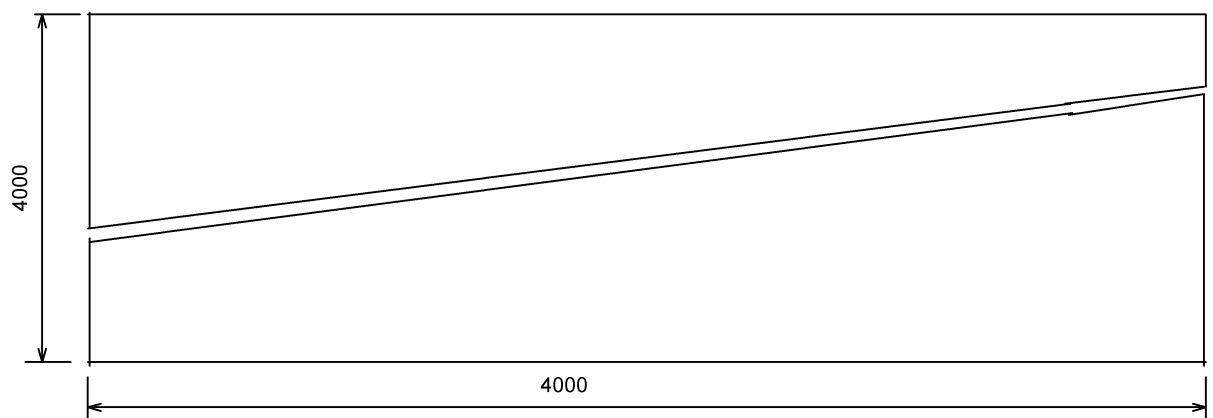

Výkres není v měřítku