# KOORDINAČNÍ SITUACE 1:70

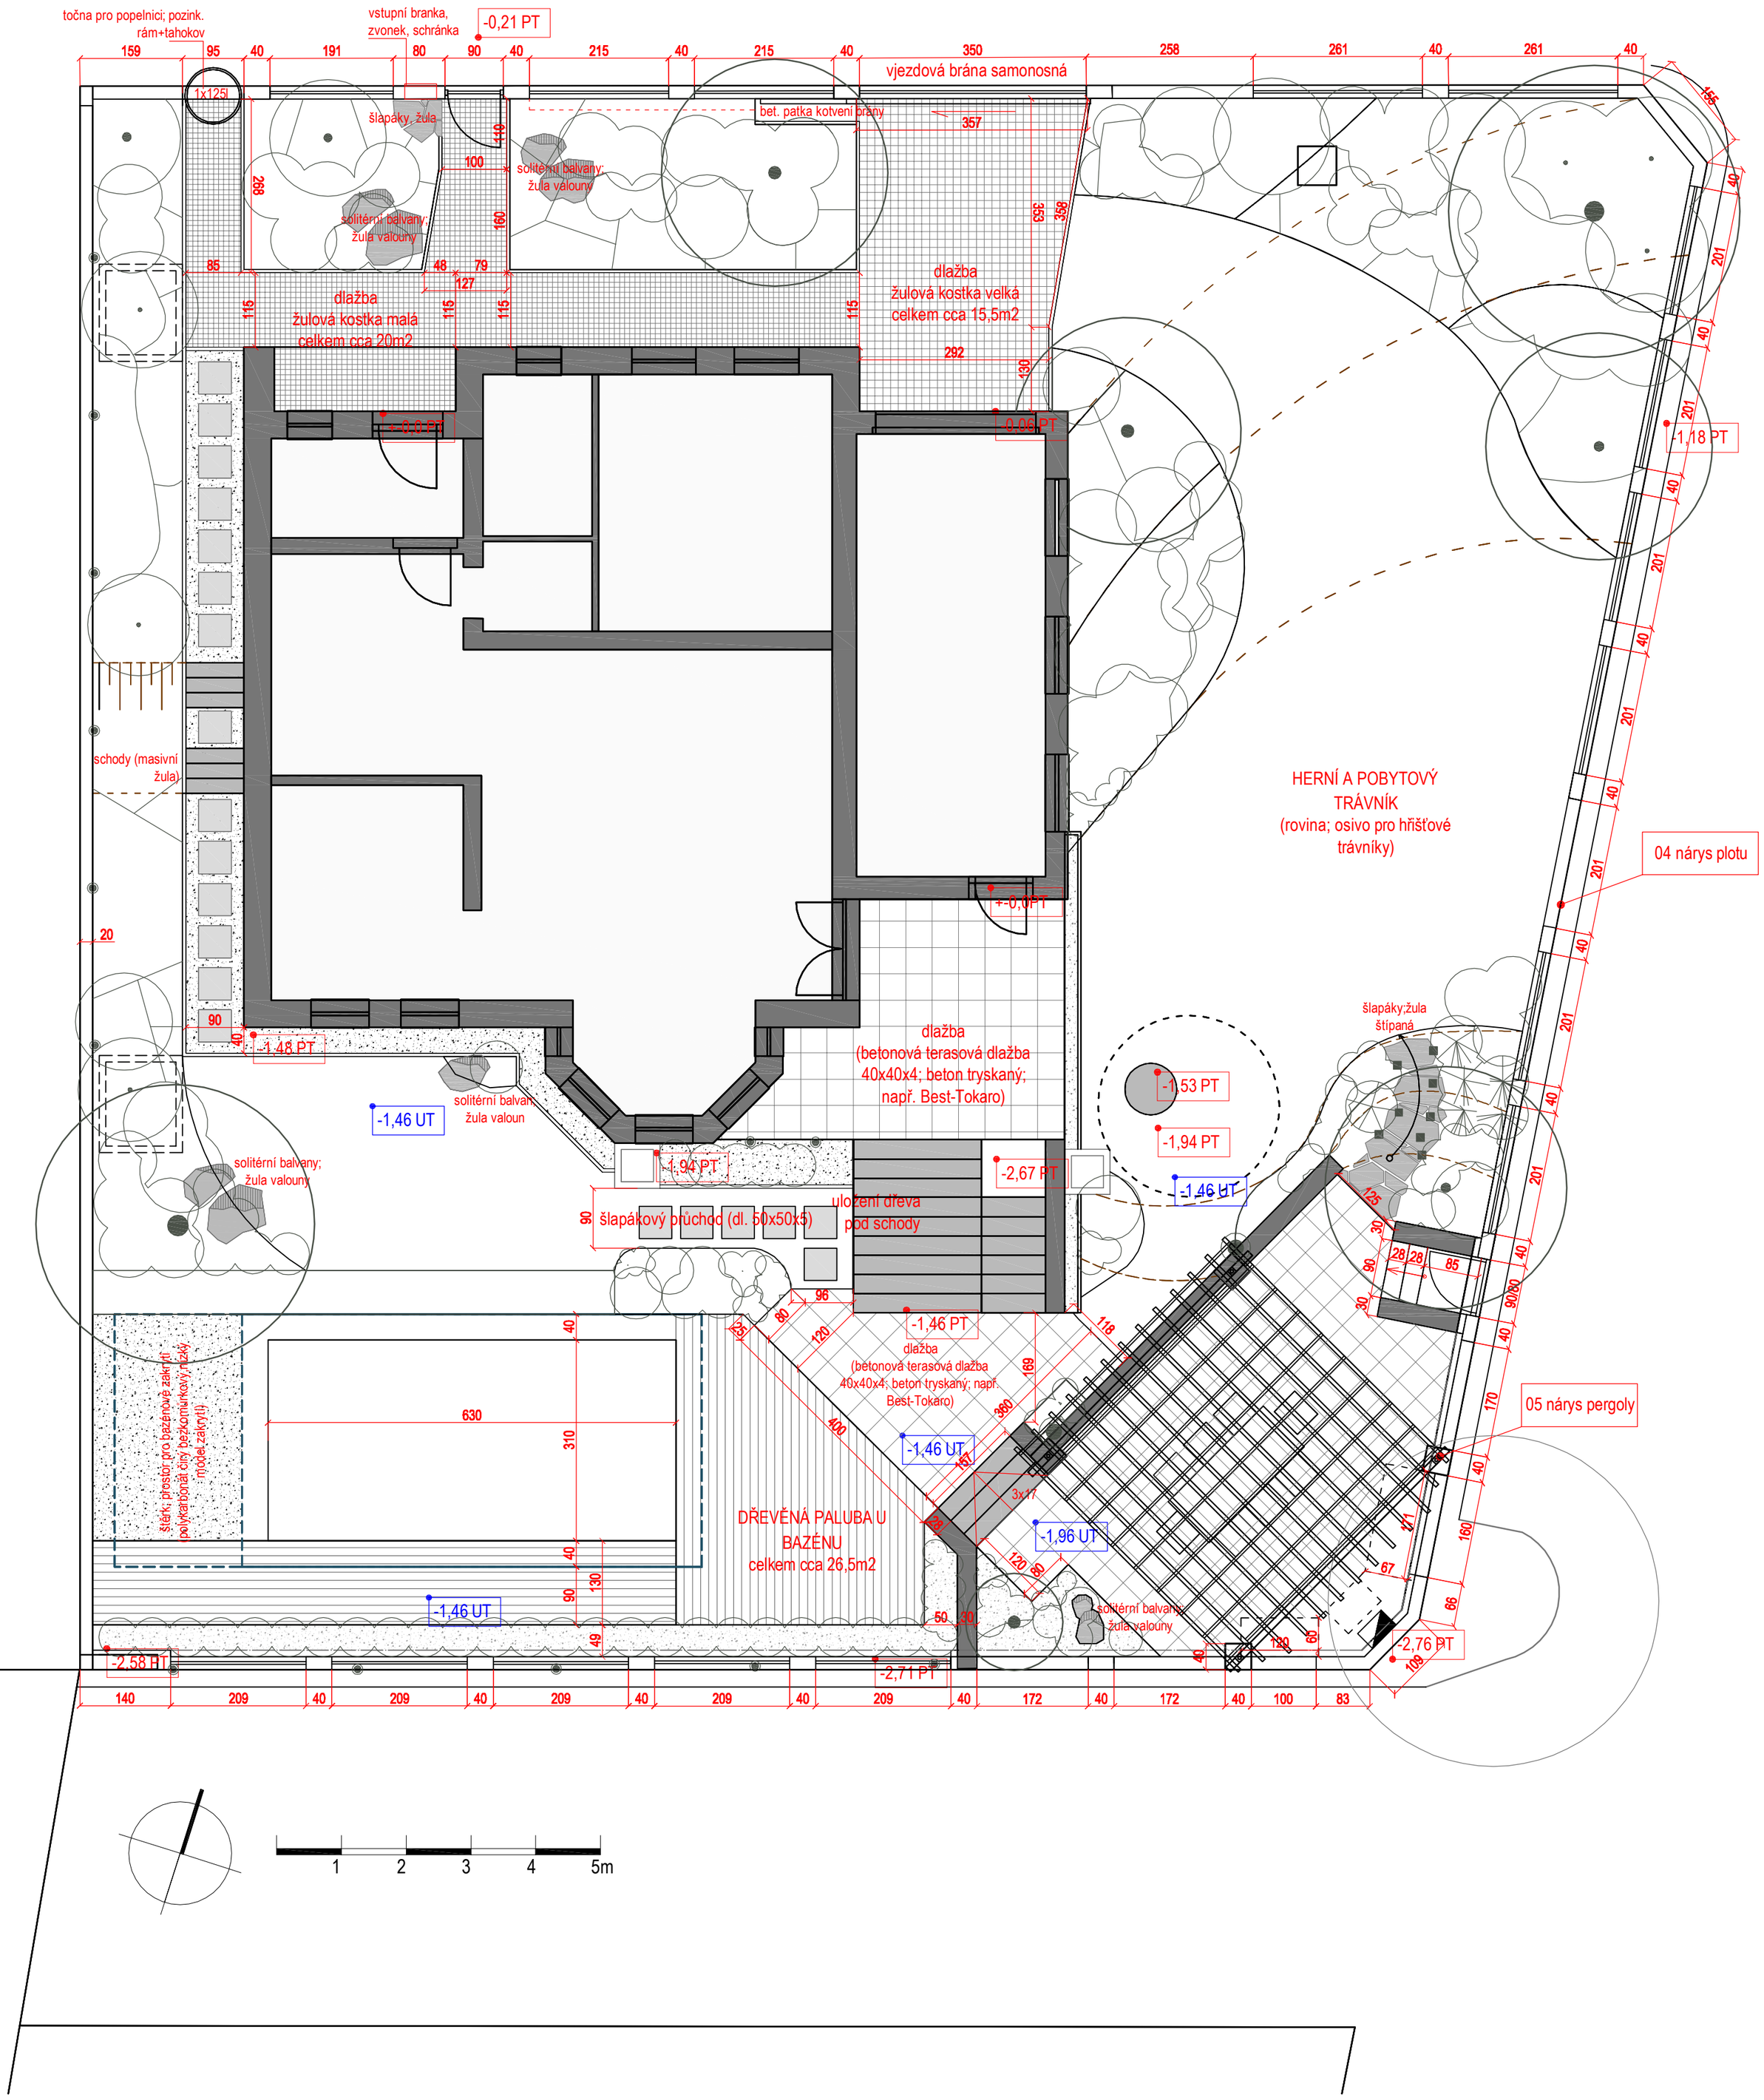


Kótováno v cm, výškové kóty v m; +-0= podlaha 1NP
Hodnoty a míry uvedené ve výkresu jsou pouze orientační;
ZPRACOVÁNO DO ÚROVNĚ STUDIE, VÝKRES NENÍ PROVÁDĚCÍ DOKUMENTACÍ A NEPOSTIHUJE KONSTRUKČNÍ A STAVEBNÍ DETAILY
Průvodní zpráva je nedílnou součástí dokumentace

| | | | |
|---|---|---|---|
| NÁVRH | STUDIE ZAHRADY RD, ELAGINOVI, MORAVANY U BRNA | | |
| VÝKRES | 02- KOORDINAČNÍ SITUACE | FORMÁT | 1A2/4A4 |
| STUPEŇ | studie | MĚŘÍTKO | 1:70 |
| VYPRACOVAL | Ing.Ondřej Semotán | DATUM | říjen 2011 |