



zoldenvloer portieblok

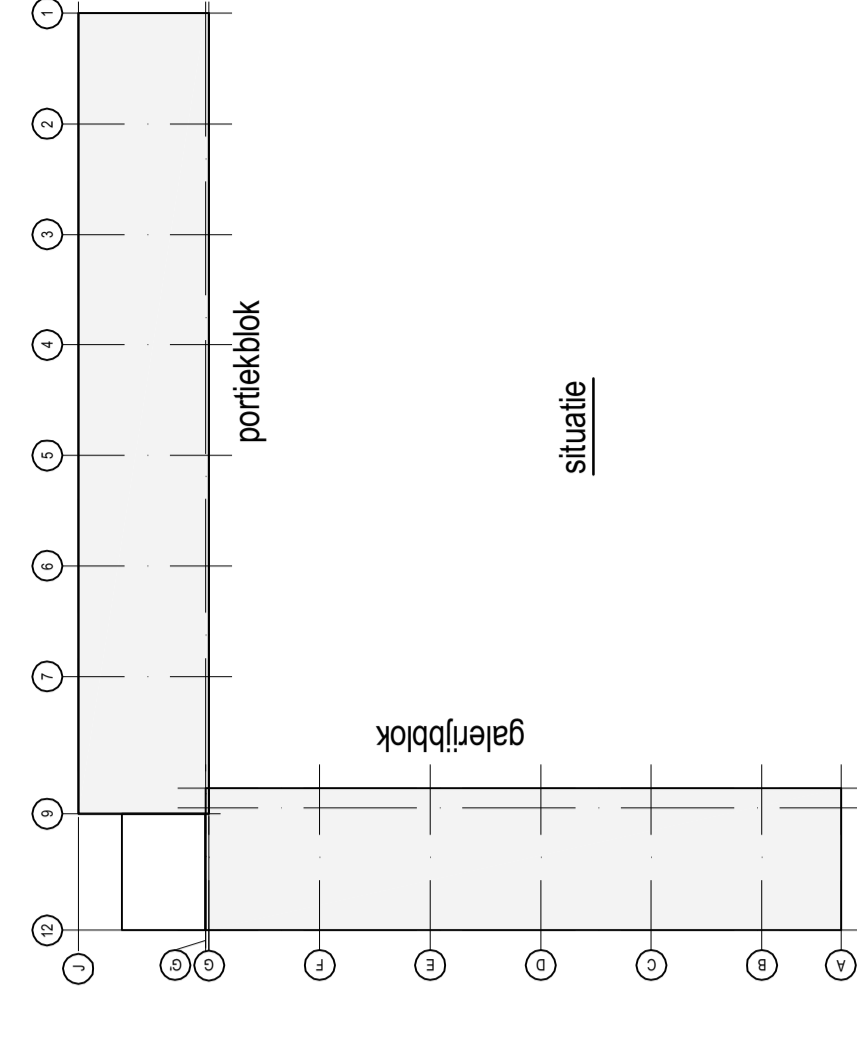

Let op:
 Bij gezamenlijke constructies
 worden de vloeren
 gezamenlijk ontworpen.

Springen in vloer aangegeven / Zagen
 Let op: metselwerk getekend onder de vloer

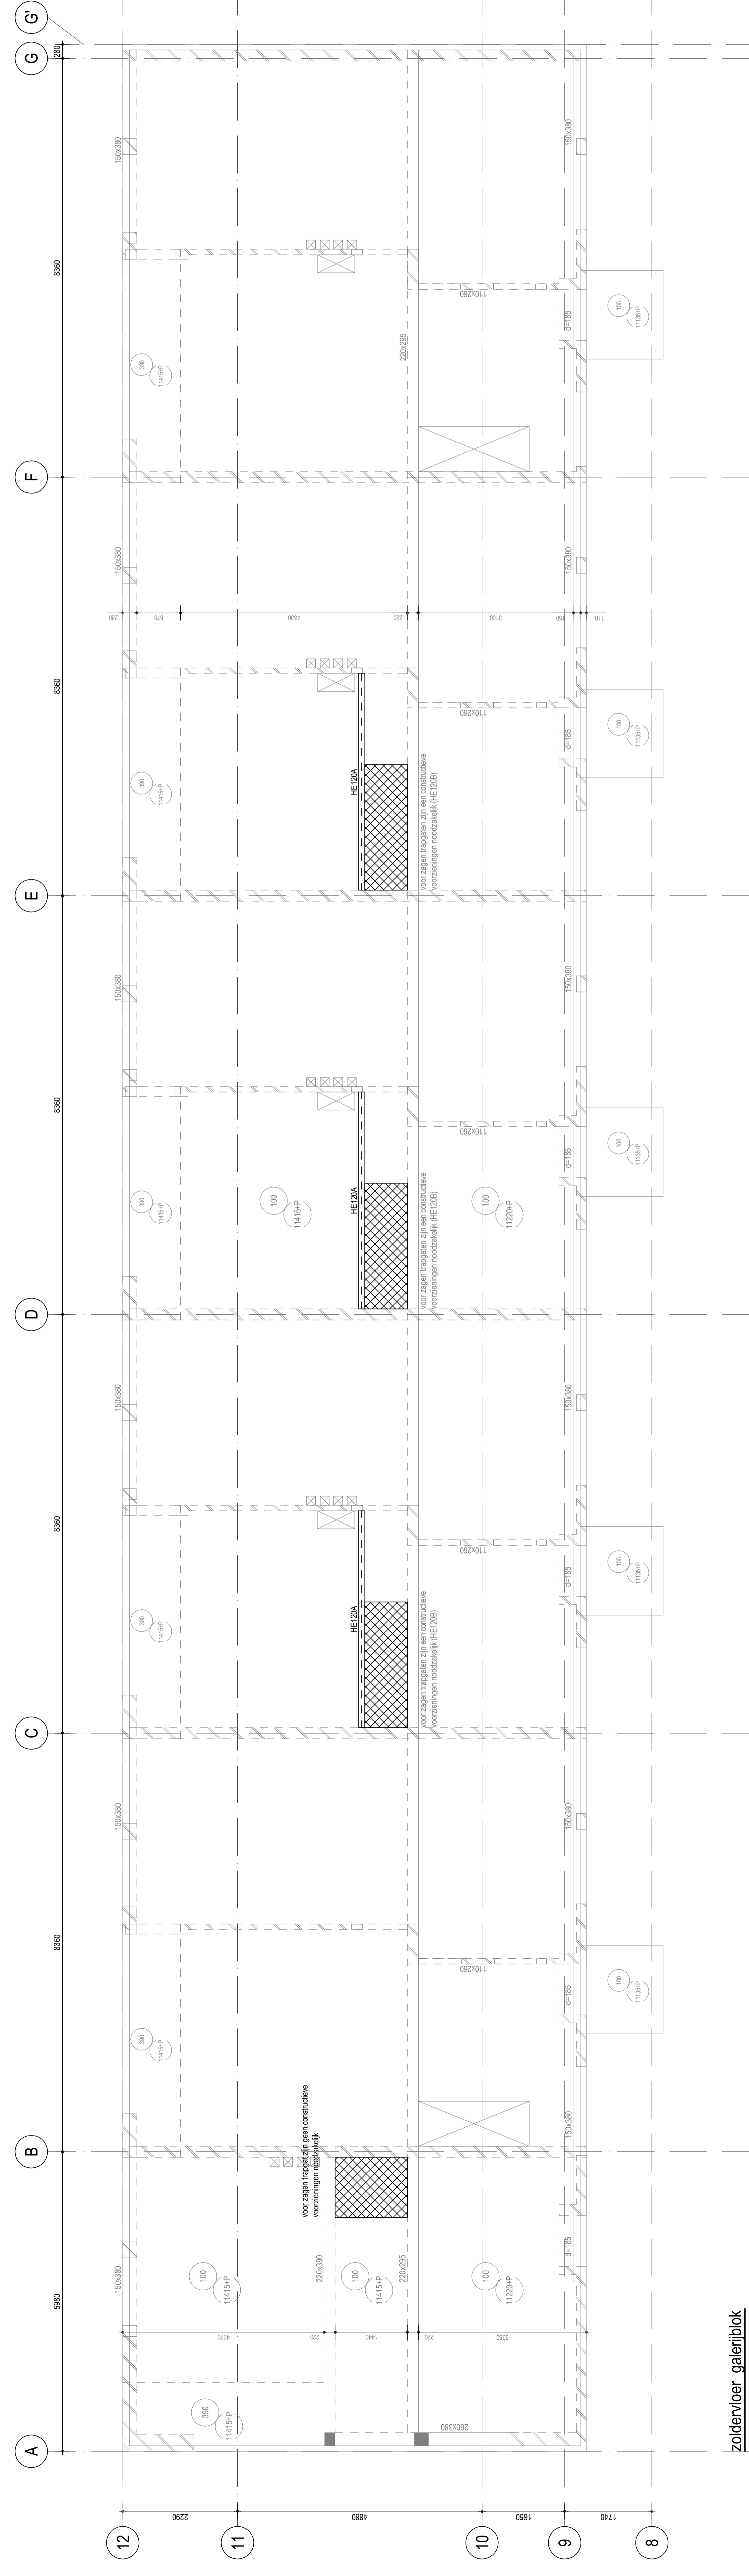

zoldenvloer galerijblok

XXX Aanvraag ontvangen
XXX Datum: 31-01-2013
XXX Kenmerk: OLO 710399