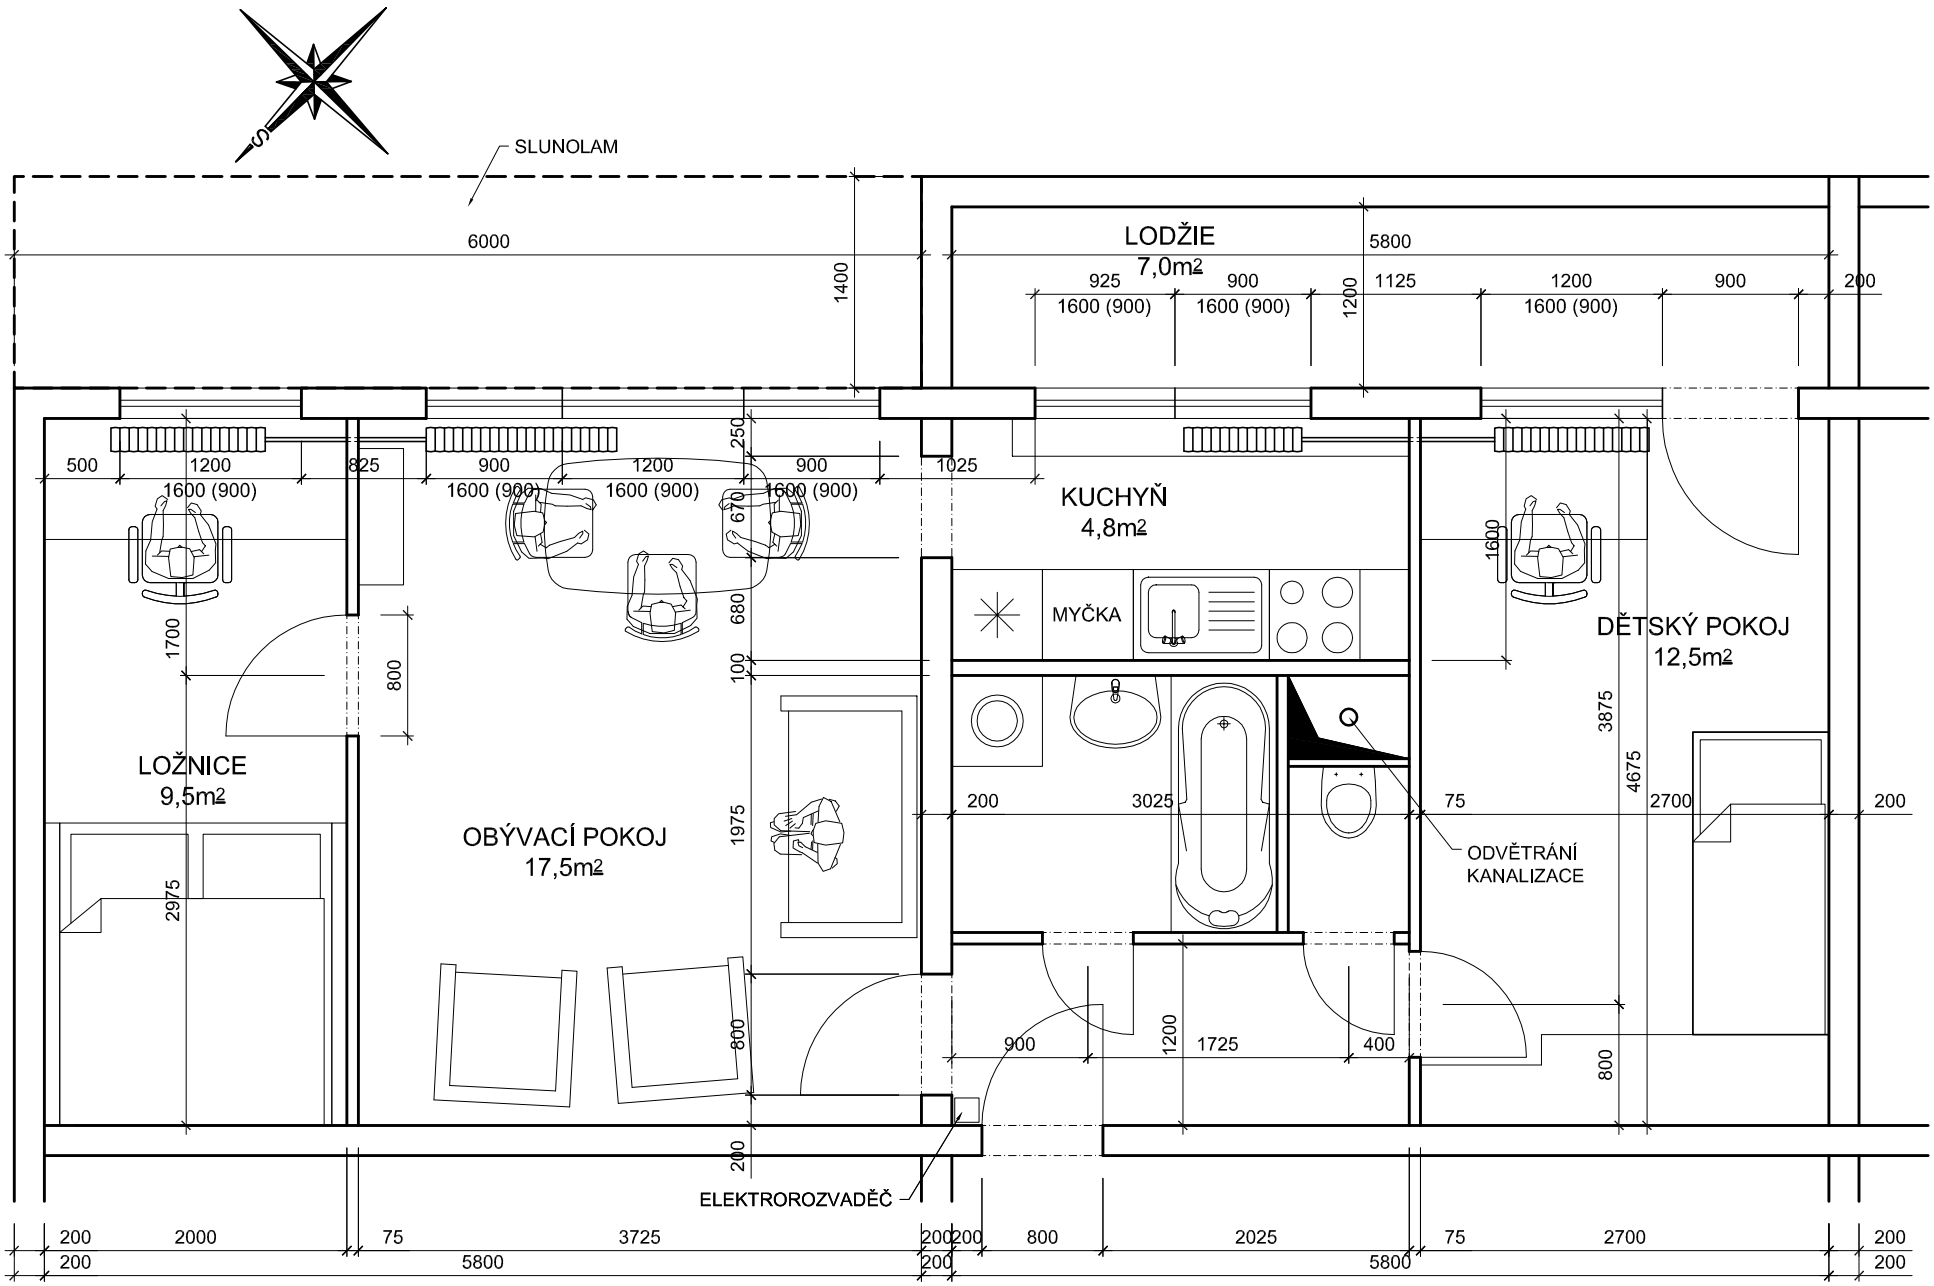
S
SLUNOLAM
6000
1400
LODŽIE
7,0m2
5800
925
900
1125
1200
900
200
1600 (900)
1600 (900)
1600 (900)
1200
500
1200
825
900
1200
900
1025
250
1600 (900)
1600 (900)
1600 (900)
670
KUCHYŇ
4,8m2
MYČKA
680
100
1700
800
1600
DĚTSKÝ POKOJ
12,5m2
3875
4675
LOŽNICE
9,5m2
OBÝVACÍ POKOJ
17,5m2
1975
200
3025
75
2700
200
ODVĚTRÁNÍ
KANALIZACE
2975
800
900
1200
1725
400
800
200
ELEKTROROZVADĚČ
200
2000
75
3725
200
200
800
2025
75
2700
200
200
5800
200
5800
200