




pôdorys zábradlia

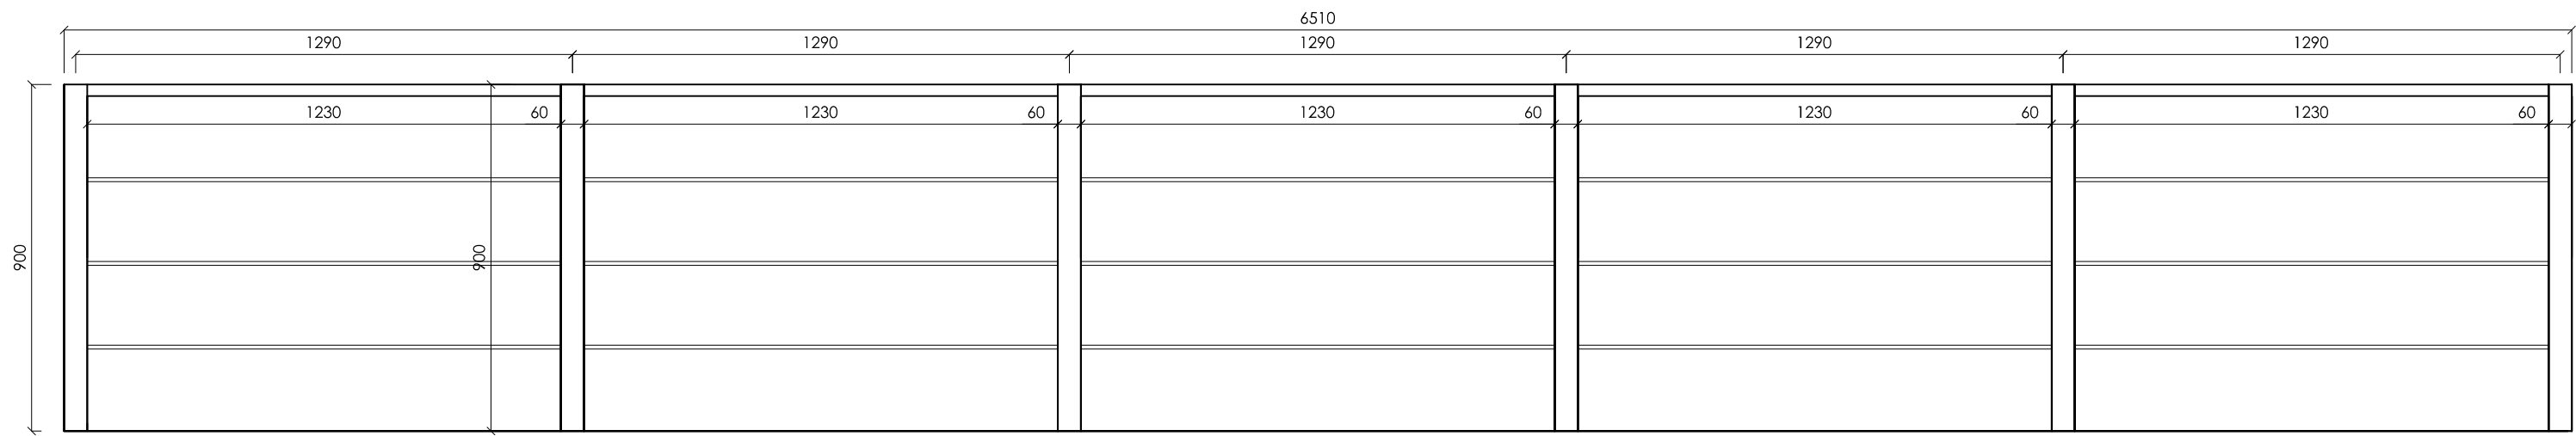

pohľad

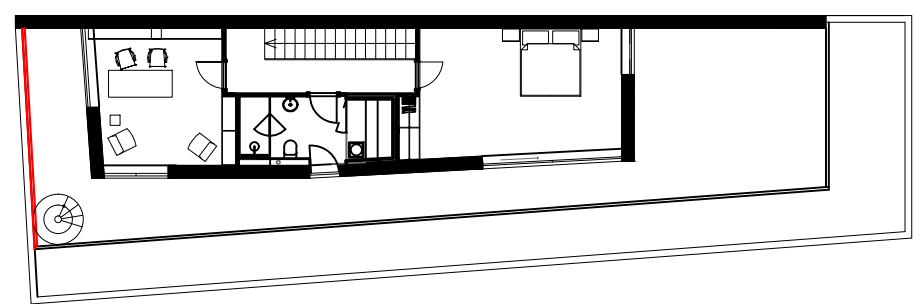

pôdorys domu

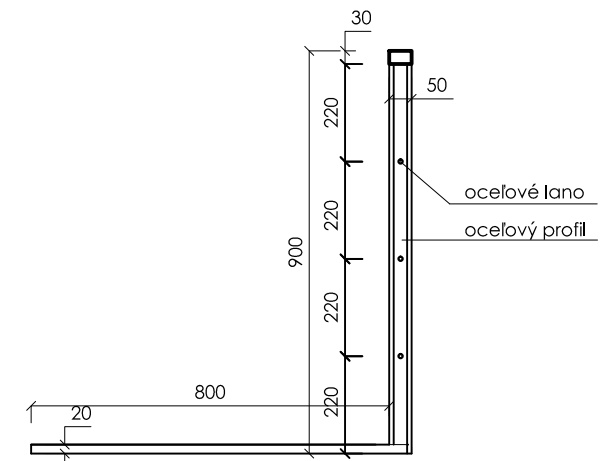

rez 1 - 1'

ZÁBRADLIE

RD Jarovce

poznámka - presné rozmery až po zameraní