


návrh vstupu řešení venkovních ploch

celková řešená plocha cca 750 m²

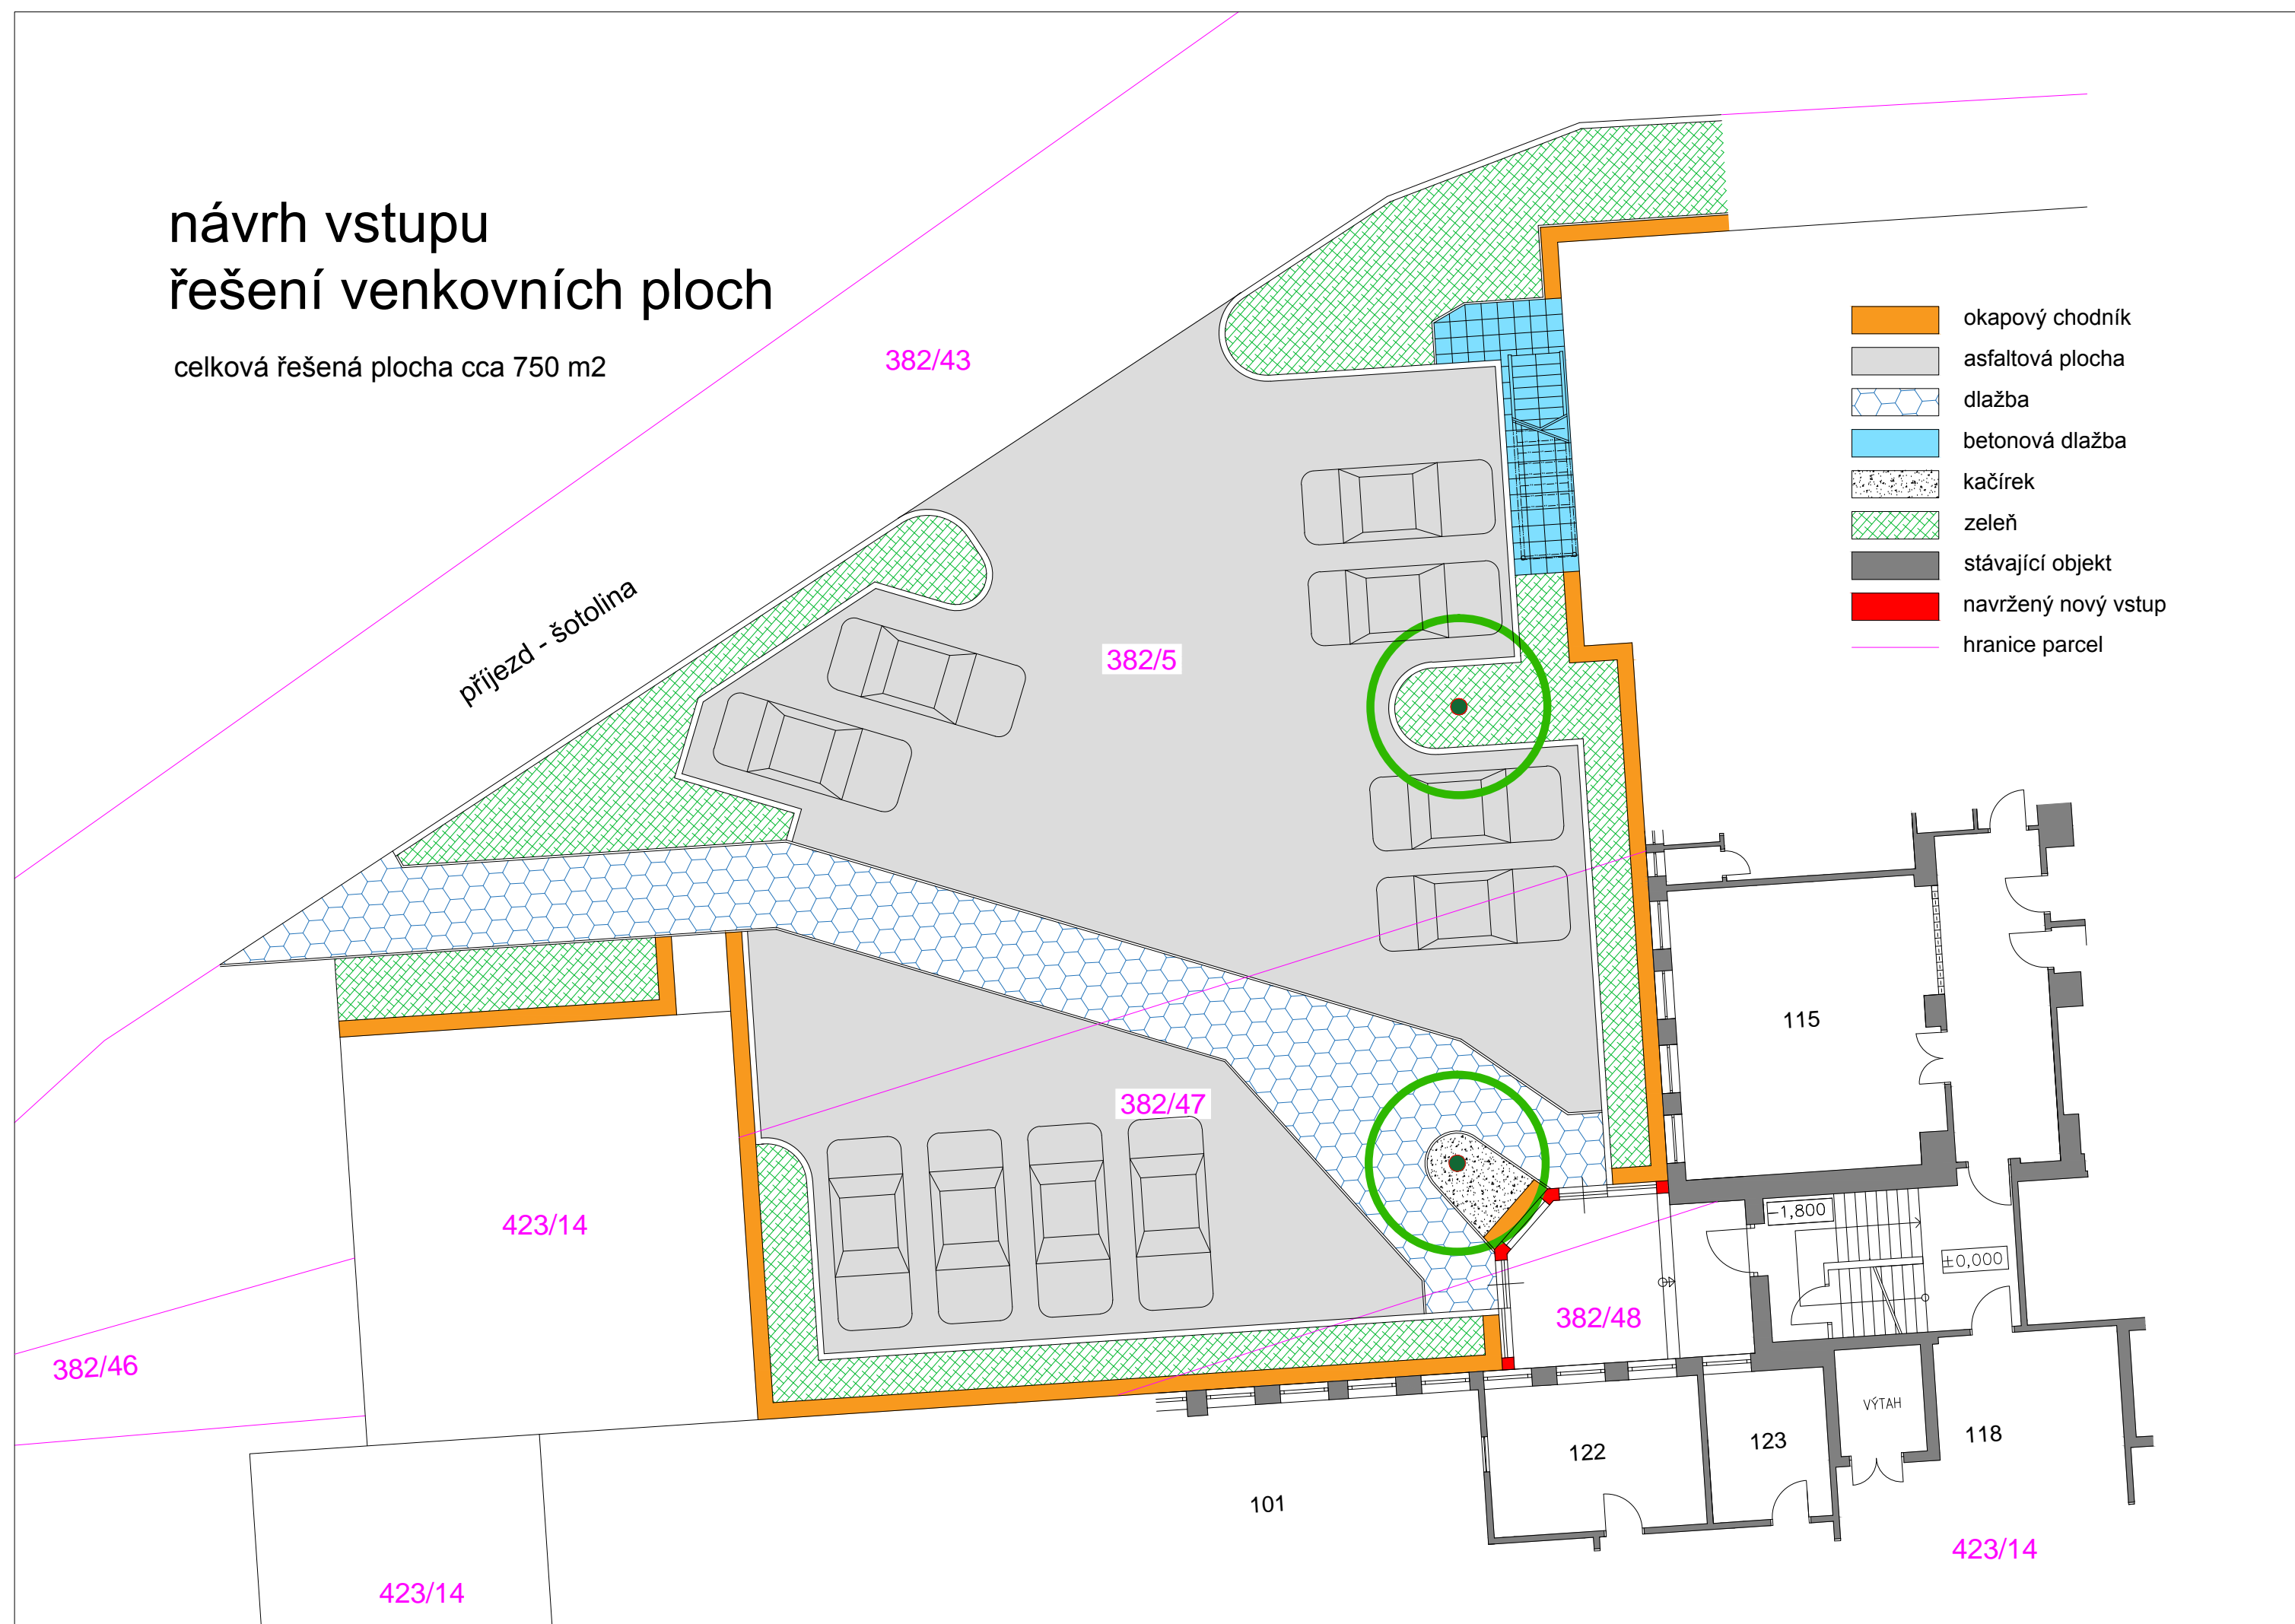

příjezd - šotolina

- okapový chodník
- asfaltová plocha
- dlažba
- betonová dlažba
- kačírek
- zeleň
- stávající objekt
- navržený nový vstup
- hranice parcel

382/43

382/5

382/47

382/48

423/14

382/46

101

115

122

123

118

423/14

423/14

-1,800

±0,000

VÝTAH