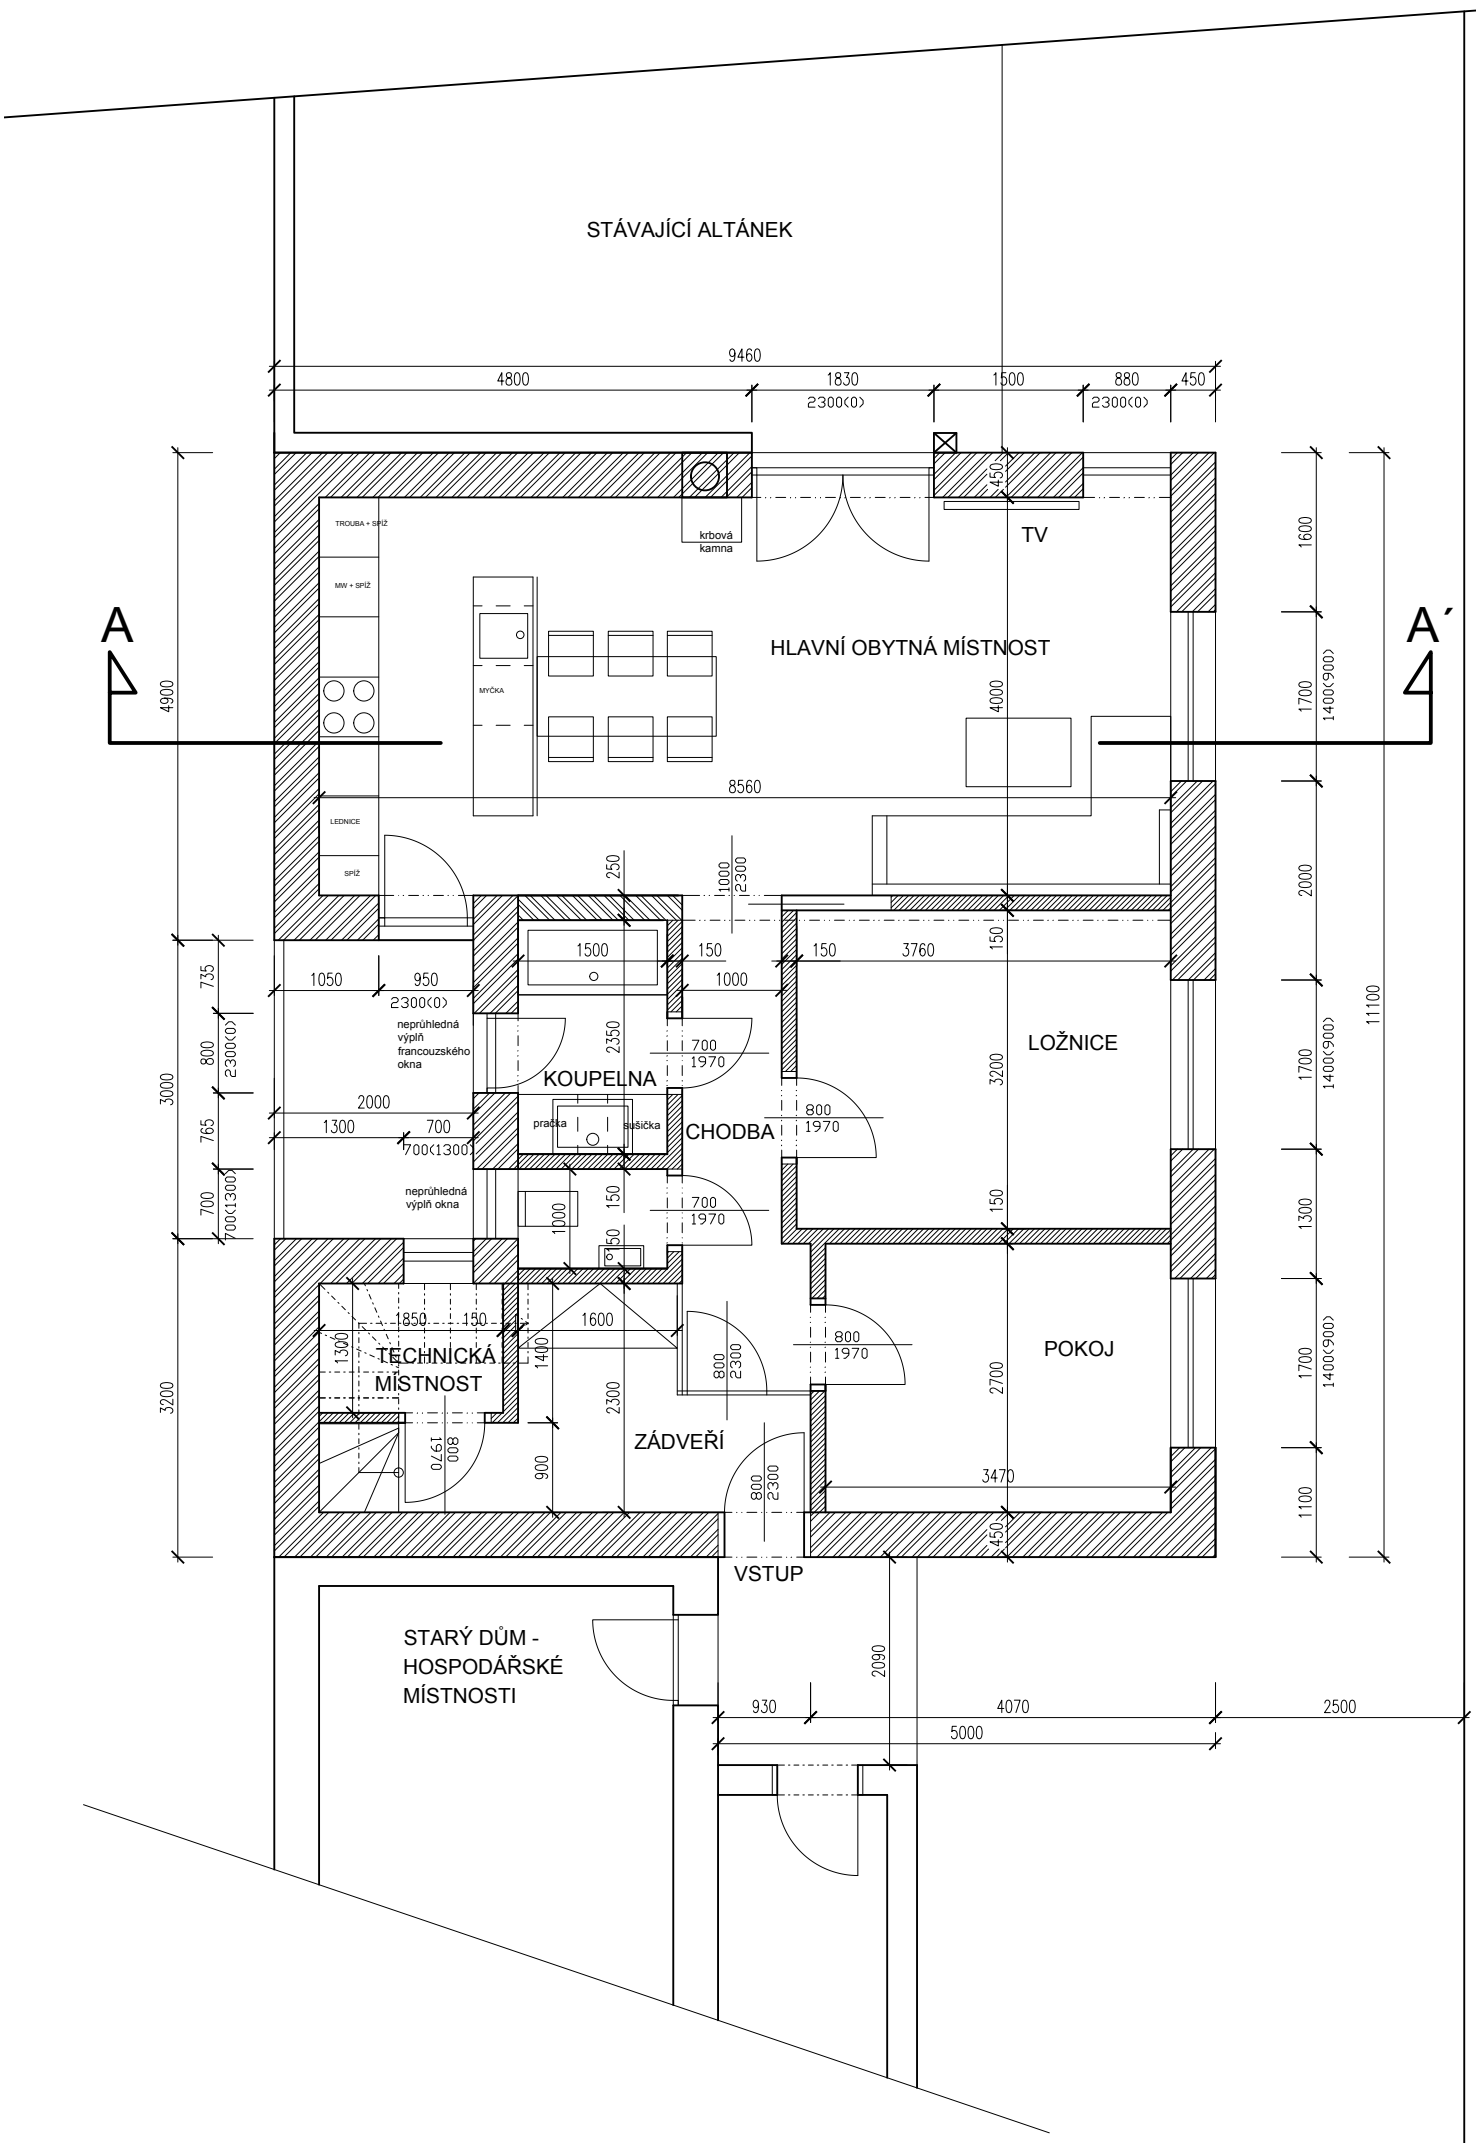
STÁVAJÍCÍ ALTÁNEK
HLAVNÍ OBYTNÁ MÍSTNOST
TV
krbová kamna
TROUBA + SPÍŽ
MW + SPÍŽ
MYČKA
LEDNICE
SPÍŽ
KOUPELNA
pračka
sušička
CHODBA
LOŽNICE
POKOJ
TECHNICKÁ MÍSTNOST
ZÁDVEŘÍ
VSTUP
STARÝ DŮM - HOSPODÁŘSKÉ MÍSTNOSTI
neprůhledná výplň francouzského okna
neprůhledná výplň okna
A
A´
9460
4800
1830
1500
880
450
8560
11100
4900
3000
3200
3760
3470
5000
4070
2500
930
2090