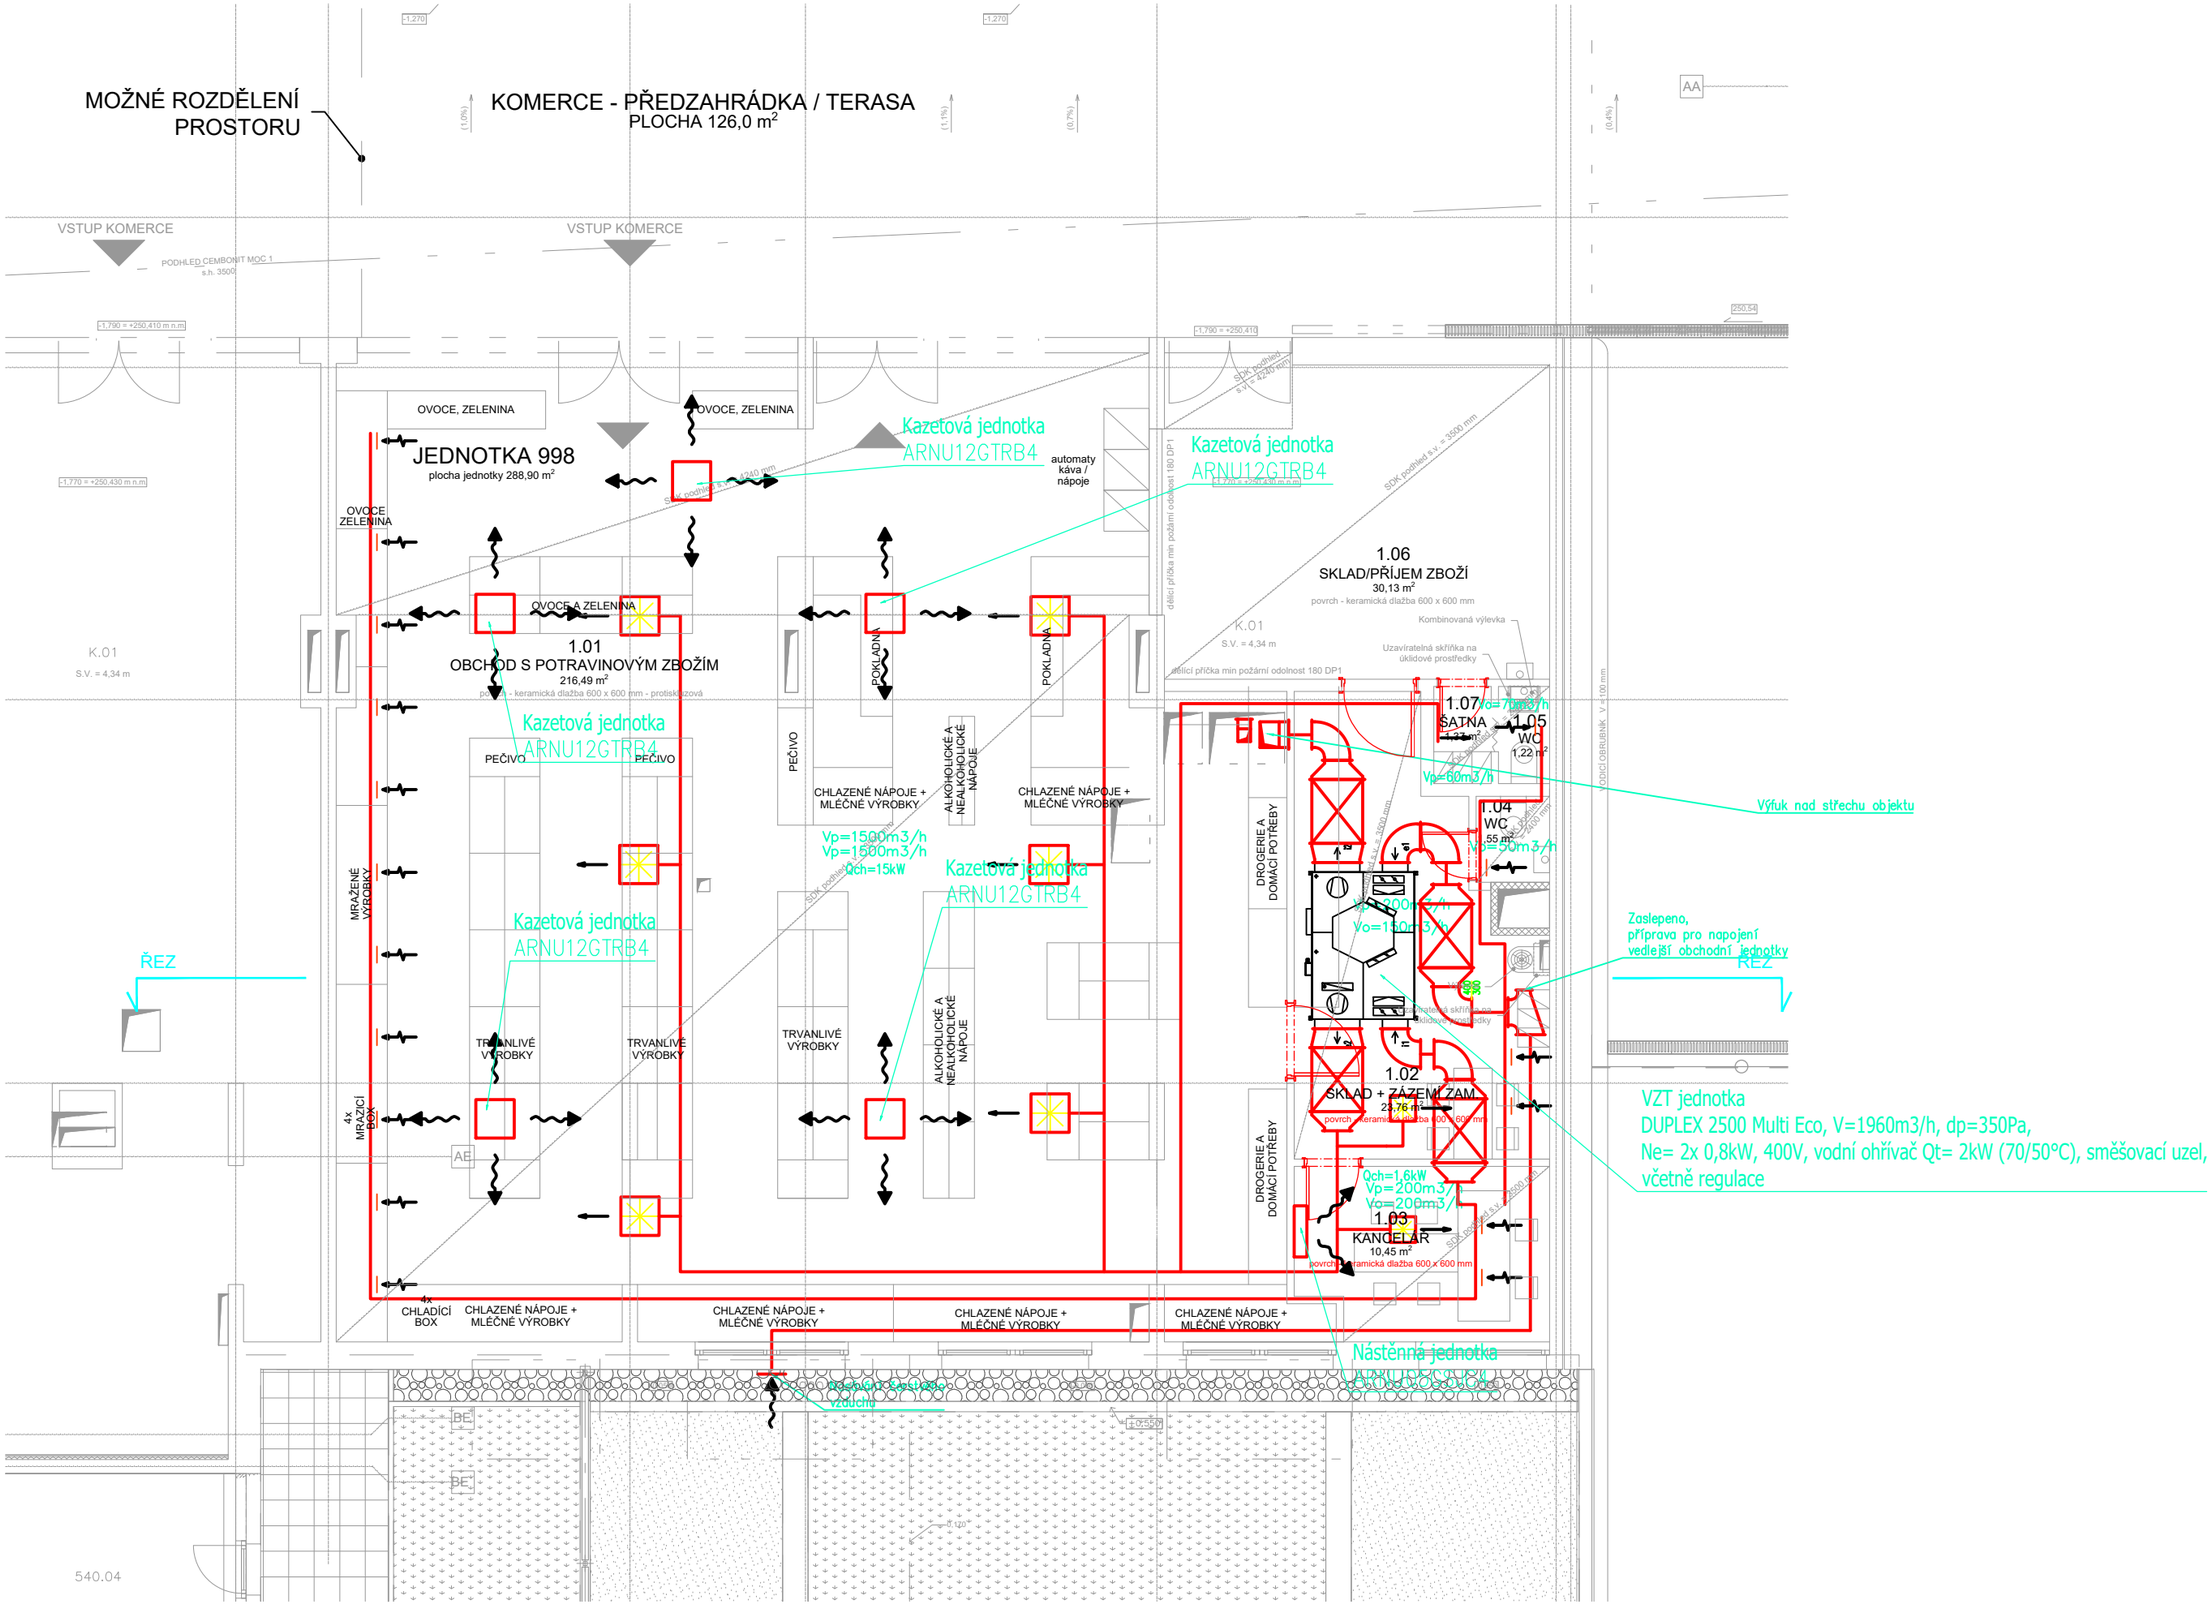

MOŽNÉ ROZDĚLENÍ PROSTORU
KOMERCE - PŘEDZAHRÁDKA / TERASA
PLOCHA 126,0 m²
VSTUP KOMERCE
VSTUP KOMERCE
OVOCE, ZELENINA
OVOCE, ZELENINA
JEDNOTKA 998
plocha jednotky 288,90 m²
Kazetová jednotka
ARNU12GTRB4
automaty káva / nápoje
Kazetová jednotka
ARNU12GTRB4
OVOCE ZELENINA
OVOCE A ZELENINA
1.01
OBCHOD S POTRAVINOVÝM ZBOŽÍM
216,49 m²
K.01
S.V. = 4,34 m
Kazetová jednotka
ARNU12GTRB4
PEČIVO
PEČIVO
POKLADNA
POKLADNA
PEČIVO
CHLAZENÉ NÁPOJE + MLÉČNÉ VÝROBKY
ALKOHOLICKÉ A NEALKOHOLICKÉ NÁPOJE
CHLAZENÉ NÁPOJE + MLÉČNÉ VÝROBKY
Vp=1500m3/h
Vp=1500m3/h
Qch=15kW
Kazetová jednotka
ARNU12GTRB4
Kazetová jednotka
ARNU12GTRB4
MRAŽENÉ VÝROBKY
ŘEZ
TRVANLIVÉ VÝROBKY
TRVANLIVÉ VÝROBKY
TRVANLIVÉ VÝROBKY
ALKOHOLICKÉ A NEALKOHOLICKÉ NÁPOJE
4x MRAZICÍ BOX
AE
1.06
SKLAD/PŘÍJEM ZBOŽÍ
30,13 m²
povrch - keramická dlažba 600 x 600 mm
K.01
S.V. = 4,34 m
Kombinovaná výlevka
Uzavíratelná skříňka na úklidové prostředky
1.07
ŠATNA
1,23 m²
1.05
WC
1,22 m²
Vp=60m3/h
1.04
WC
1,55 m²
Vp=50m3/h
Výfuk nad střechu objektu
DROGERIE A DOMÁCÍ POTŘEBY
Vp=200m3/h
Vo=150m3/h
Zaslepeno, příprava pro napojení vedlejší obchodní jednotky
ŘEZ
1.02
SKLAD + ZÁZEMÍ ZAM
23,76 m²
VZT jednotka
DUPLEX 2500 Multi Eco, V=1960m3/h, dp=350Pa,
Ne= 2x 0,8kW, 400V, vodní ohřívač Qt= 2kW (70/50°C), směšovací uzel,
včetně regulace
DROGERIE A DOMÁCÍ POTŘEBY
Qch=1,6kW
Vp=200m3/h
Vo=200m3/h
1.03
KANCELÁŘ
10,45 m²
4x CHLADÍCÍ BOX
CHLAZENÉ NÁPOJE + MLÉČNÉ VÝROBKY
CHLAZENÉ NÁPOJE + MLÉČNÉ VÝROBKY
CHLAZENÉ NÁPOJE + MLÉČNÉ VÝROBKY
CHLAZENÉ NÁPOJE + MLÉČNÉ VÝROBKY
Nástěnná jednotka
BE
BE
540.04