



# PŮDORYS 1.NP

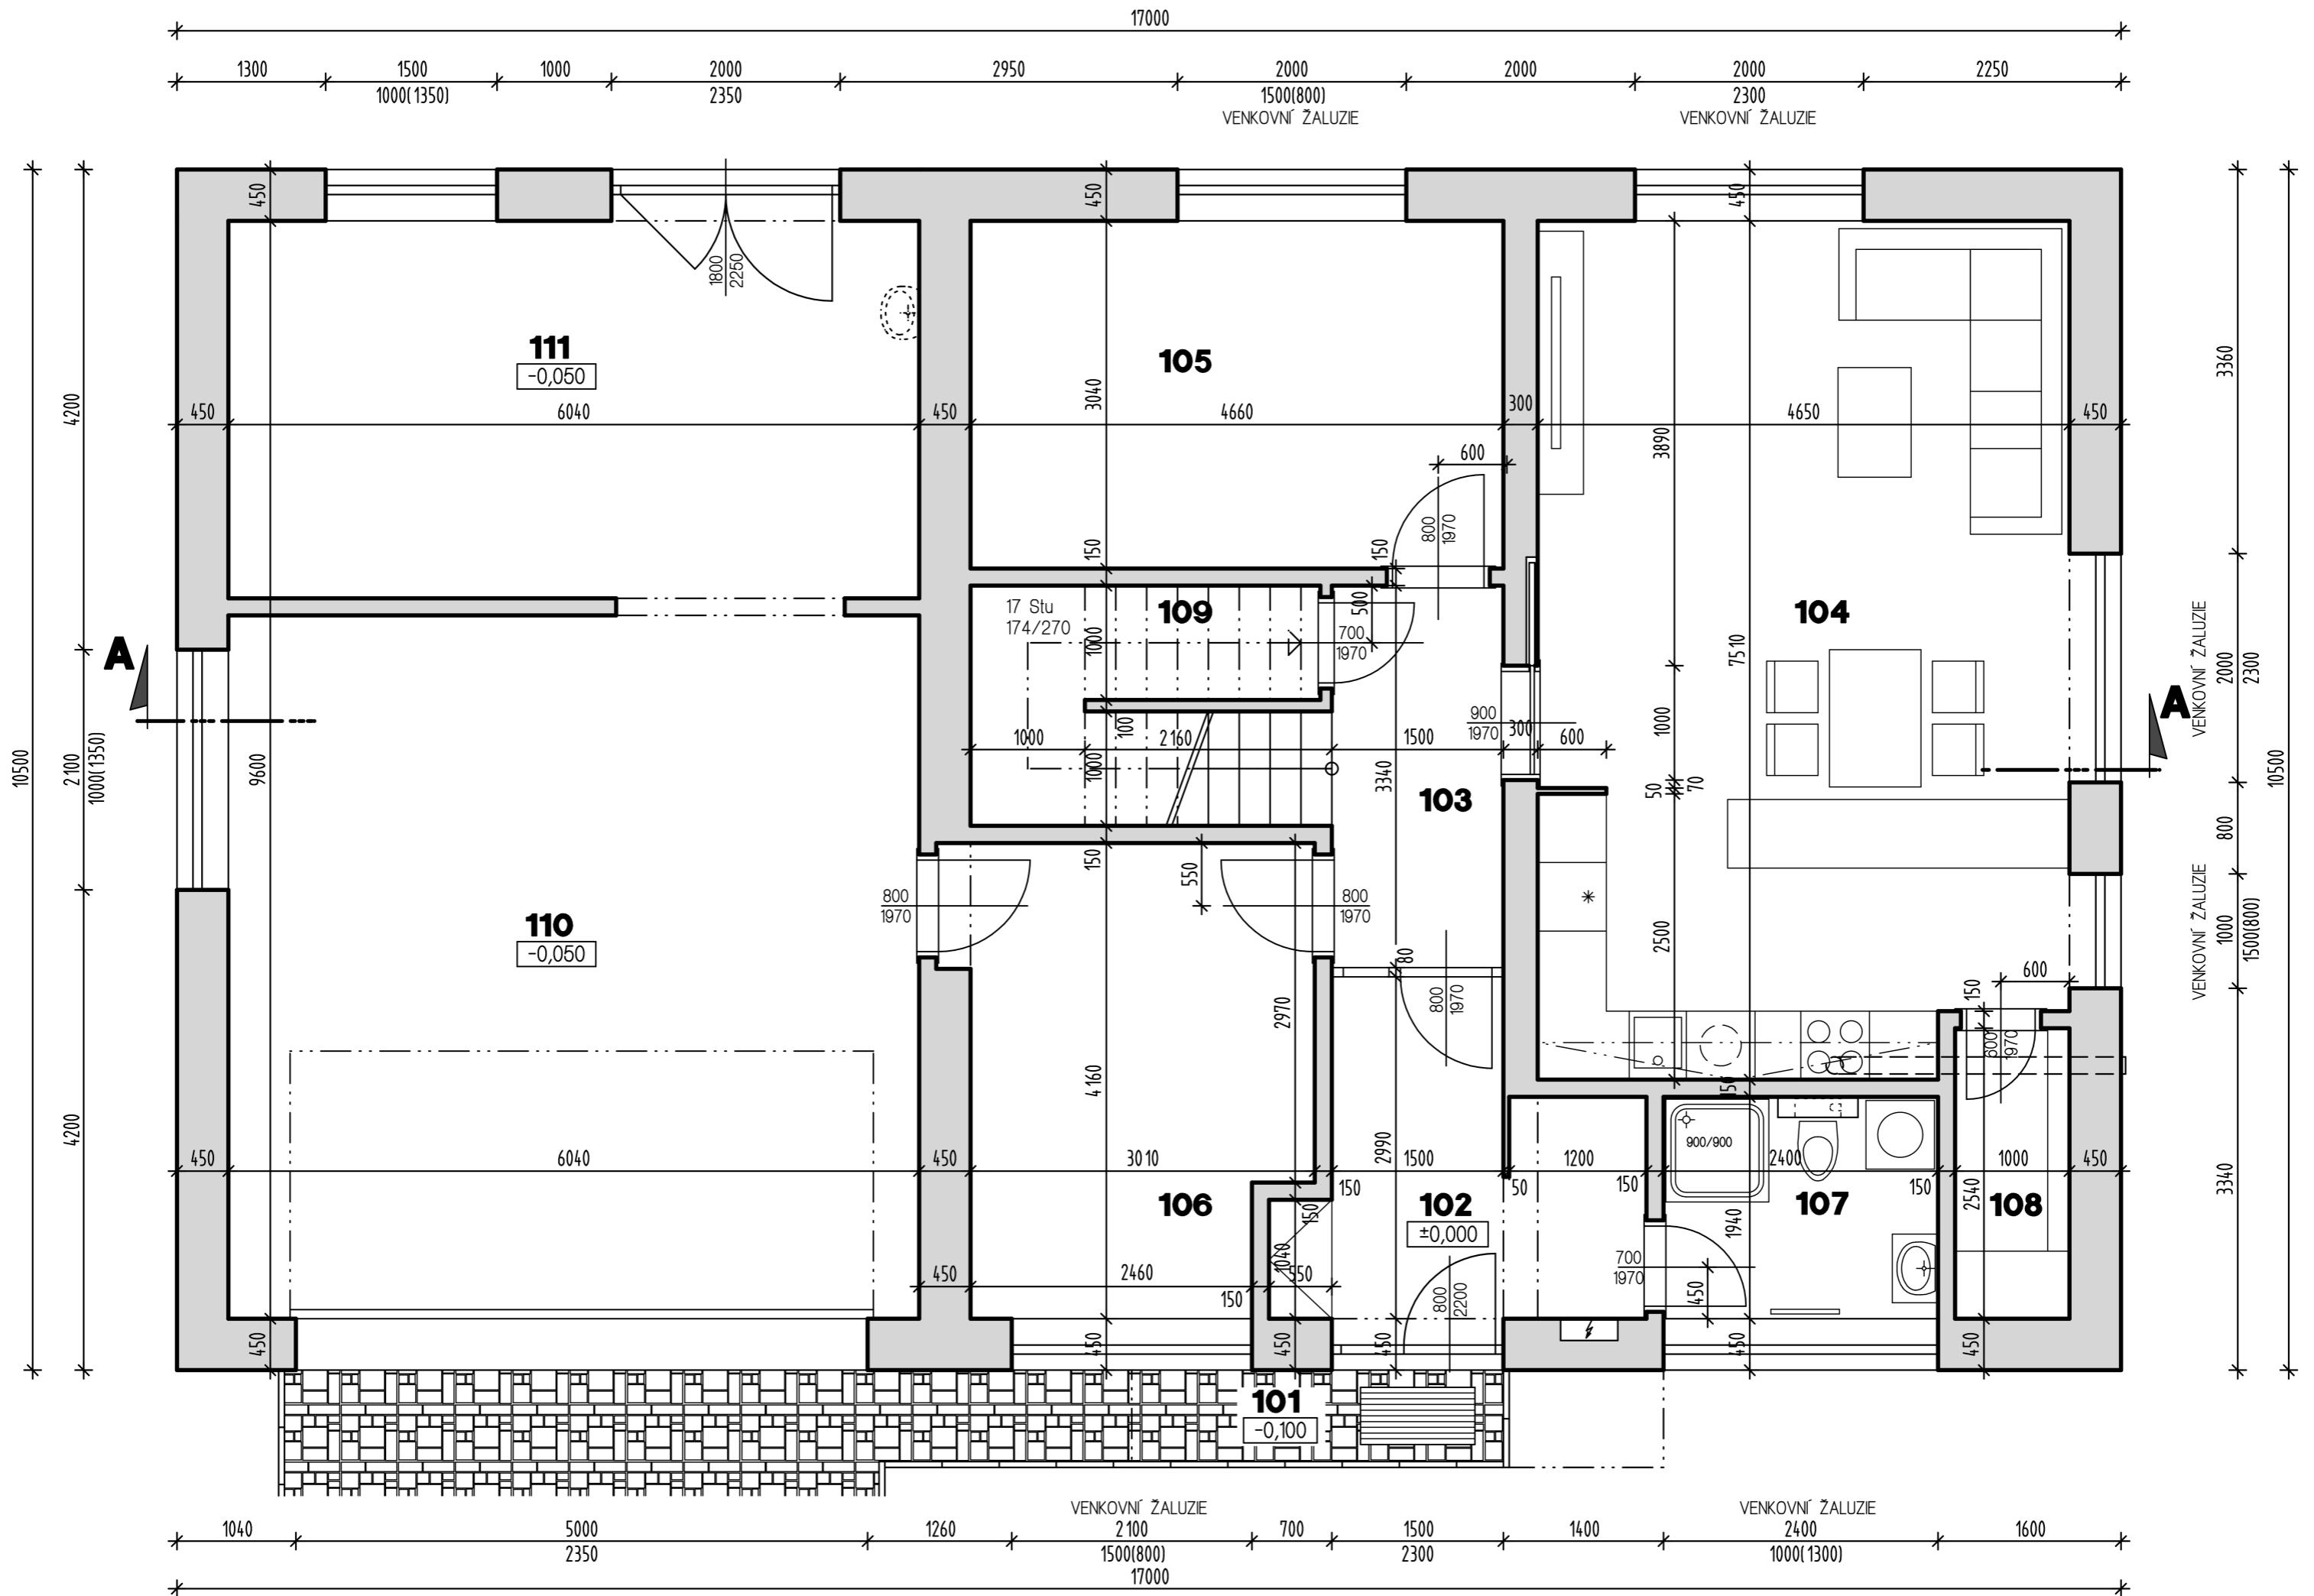

# PŮDORYS 2.NP

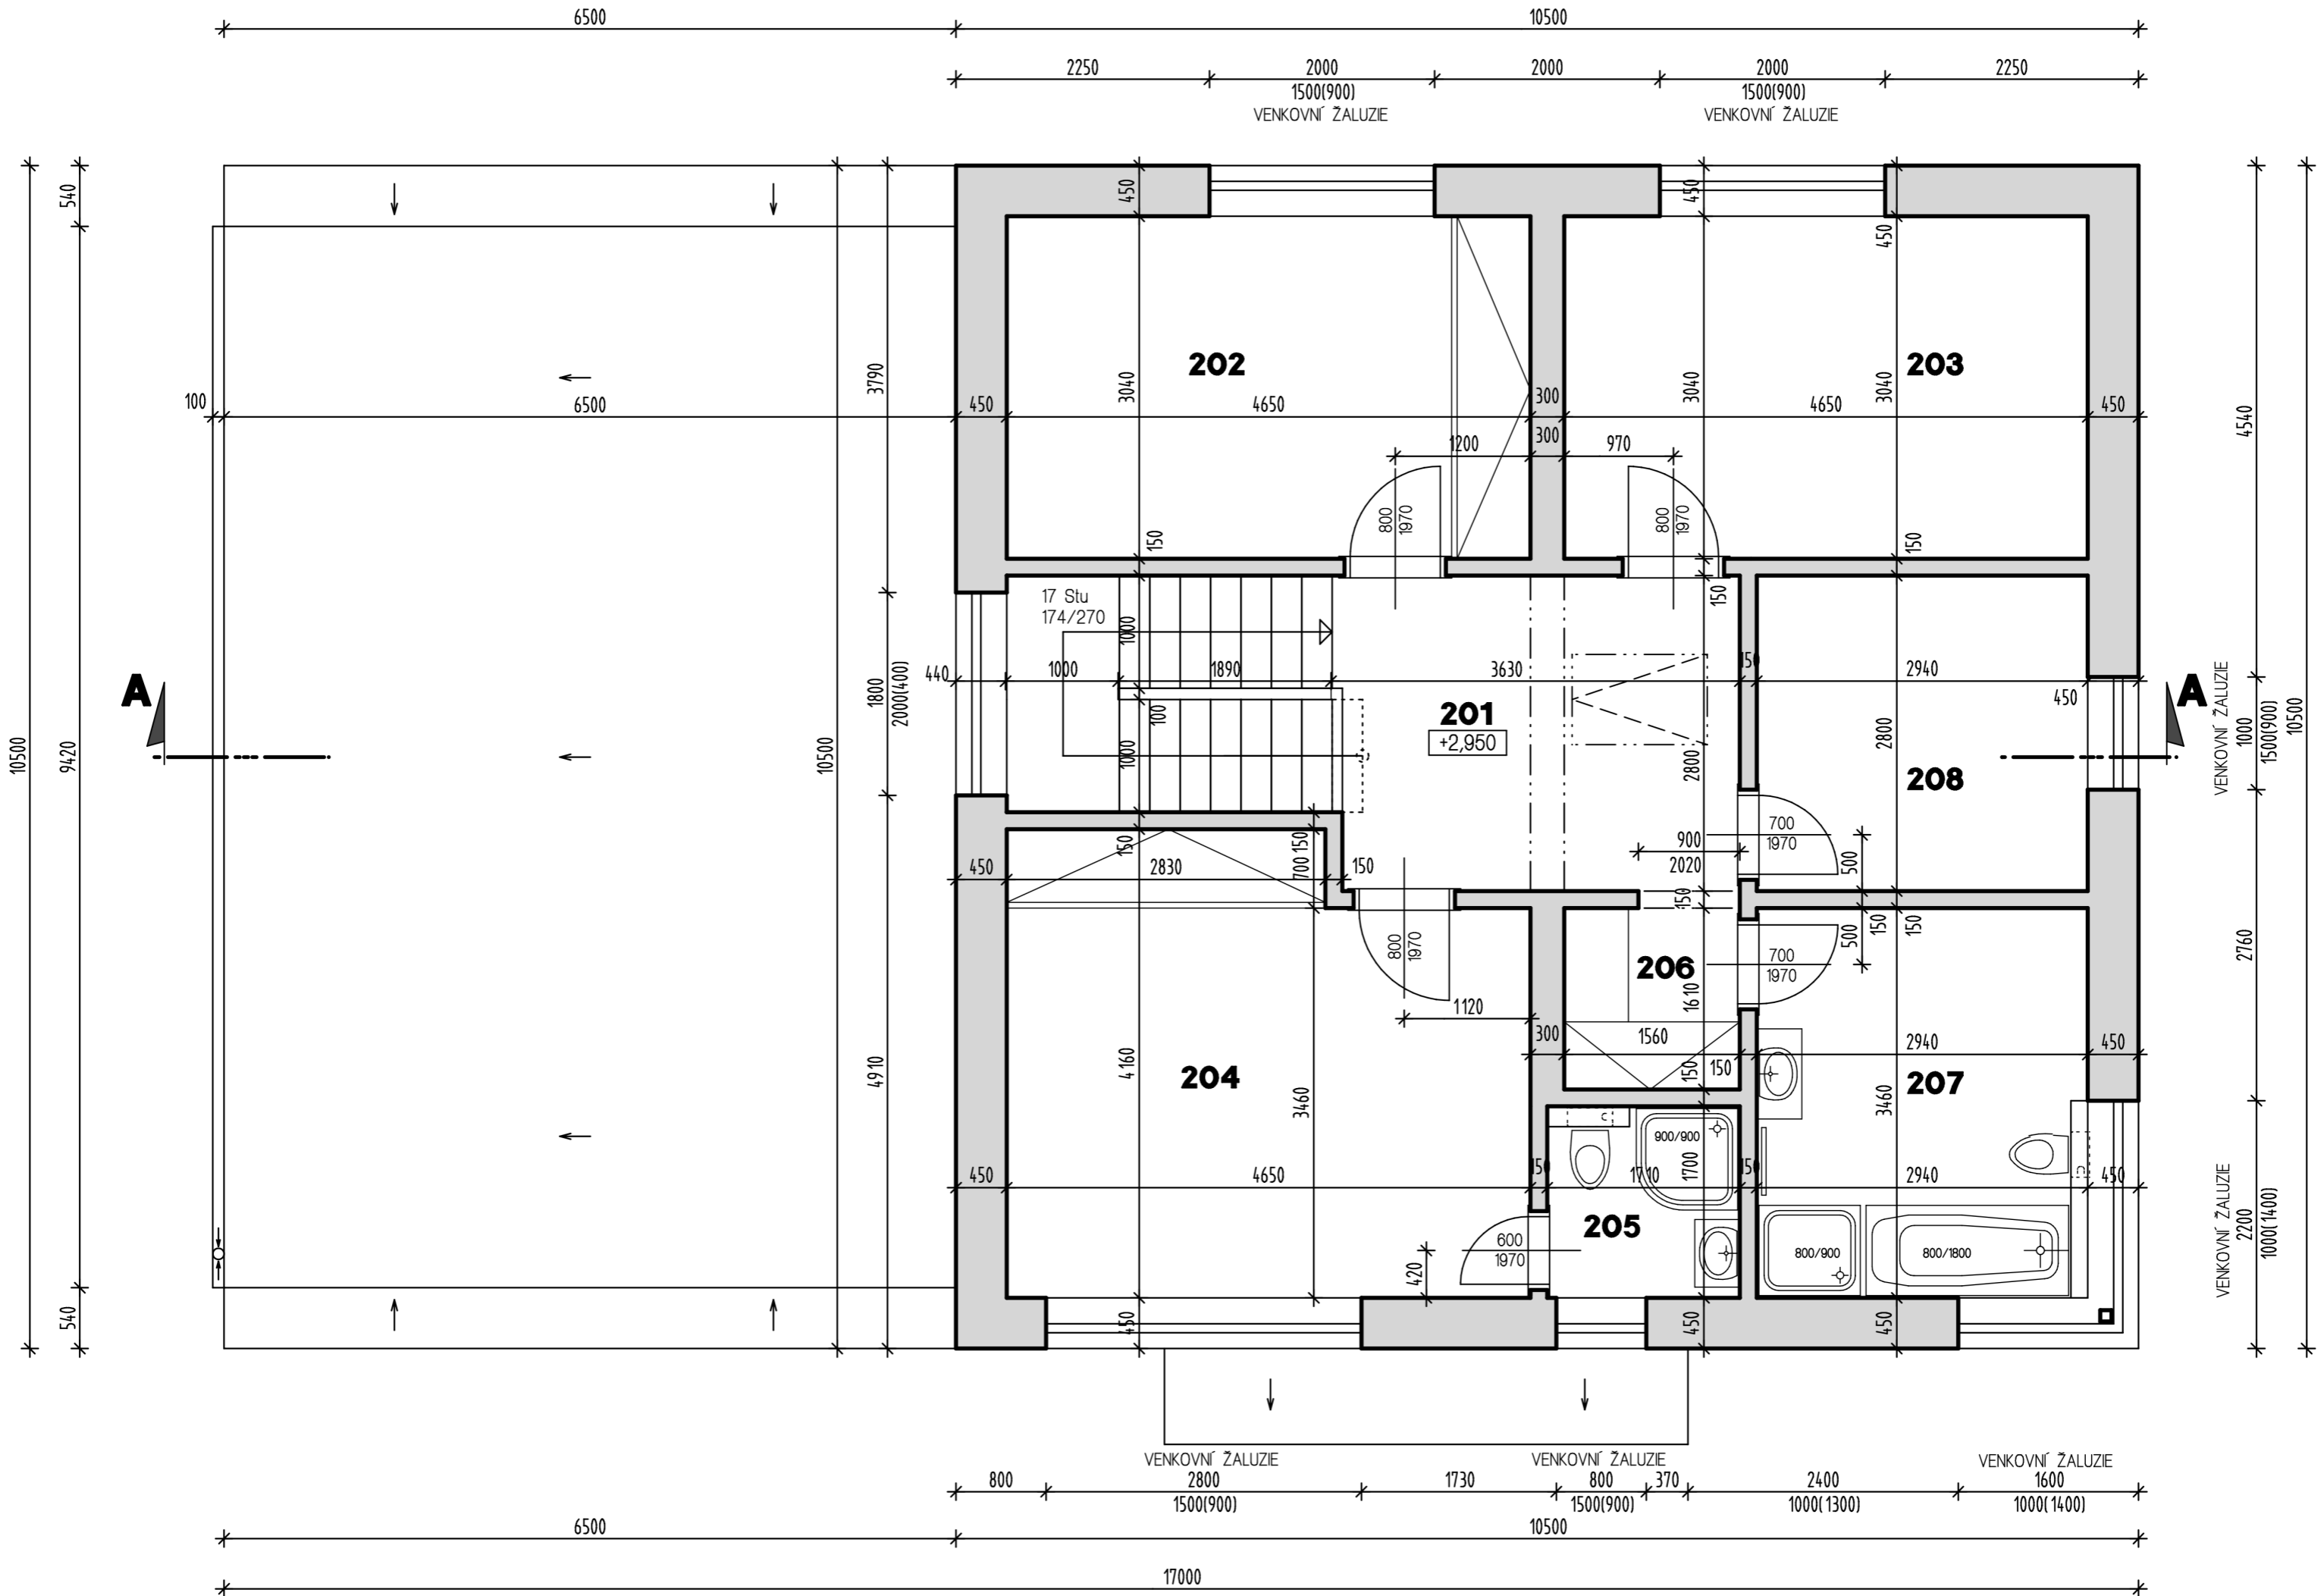

# ŘEZ A-A

