




**priečný rez napojenia na komunikáciu**

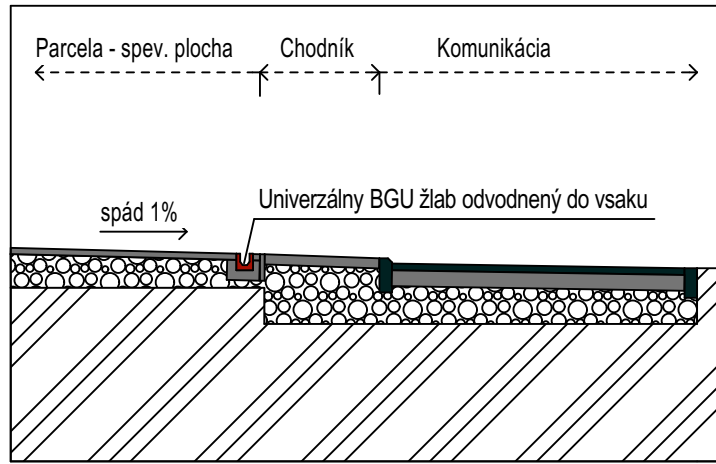


**detail parkoviska**

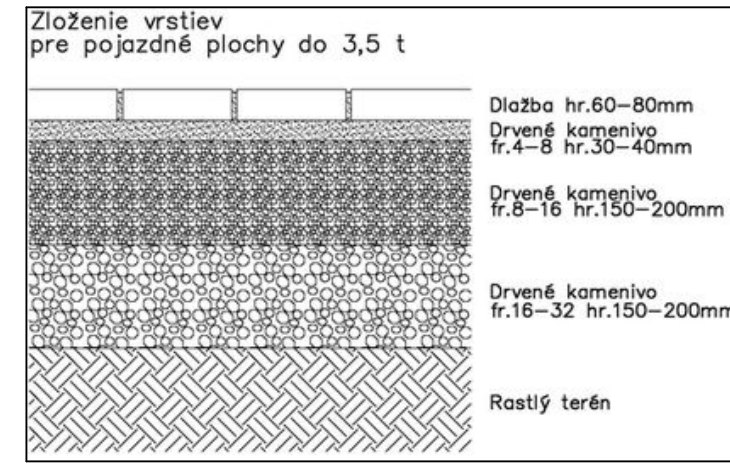

**detail chodníka**

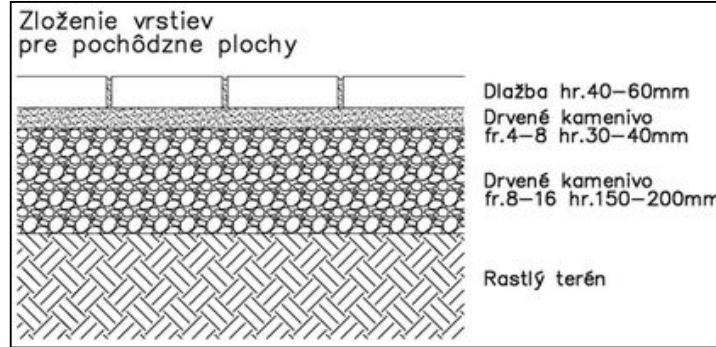


**detail obrubníka**

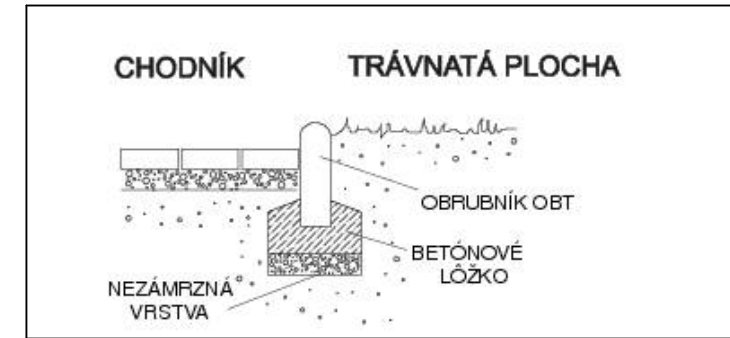

Pohľad čelný / Severo-západný

LEGENDA:	
OZNAČENIE:	POPIS:
	EXISTUJÚCI VEREJNÝ VODOVOD PITNEJ VODY - LT DN100
	EXISTUJÚCA VEREJNÁ KANALIZÁCIA - PVC300
	EXISTUJÚCI PLYNOVOD - PE D 110
	EXISTUJÚCE ELEKTRO VEDENIE - NAYY-J 4 x 240
	EXISTUJÚCA VODOVODNÁ PRÍPOJKA - HDPE32/2,9mm-4,5m
	EXISTUJÚCA KANALIZAČNÁ PRÍPOJKA - PVC160x5,2mm-DN150
	EXISTUJÚCA PRÍPOJKA PLYNU - PE D32-3,5m-STL
	EXISTUJÚCA ELEKTRO PRÍPOJKA NAYY-J 4 x 25
	VŠ NAVRHOVANÁ VODOMERNÁ ŠACHTA - SVETLÝ ROZMER - 1200x900x1800 mm
	RŠ EXISTUJÚCA ŽELEZOBETÓNOVÁ PREFABRIKOVANÁ KANALIZAČNÁ REVÍZNA ŠACHTA
	PM+HUP EXISTUJÚCE MIESTO REGULÁCIE A OBCHODNÉHO MERANIA ZEMNÉHO PLYNU + HUP
	RE + SPO+NN EXISTUJÚCI ELEKTROMEROVÝ ROZVÁDZAČ A PRÍPOJKOVÁ SKRÍŇA
	NAVRHOVANÉ VODOVODNÉ POTRUBIE - HDPE-32x3,0, DN25
	NAVRHOVANÉ KANALIZAČNÉ POTRUBIE - DN150 - 0,5%
	NAVRHOVANÝ DOMOVÝ PLYNOVOD - DN25-NTL2kPa - 0,3%
	NAVRHOVANÉ ELEKTRO VEDENIE - CYKY - J5x10
	VSTUPY VJAZDY NA POZEMOK
	RIEŠENÉ ÚZEMIE
	SPEVNENÁ PLOCHA, ZÁMKOVÁ DLAŽBA
	ZELEŇ
	BGU UNIVERZÁLNY ODVODNOVACÍ ŽLAB DO VSAKU

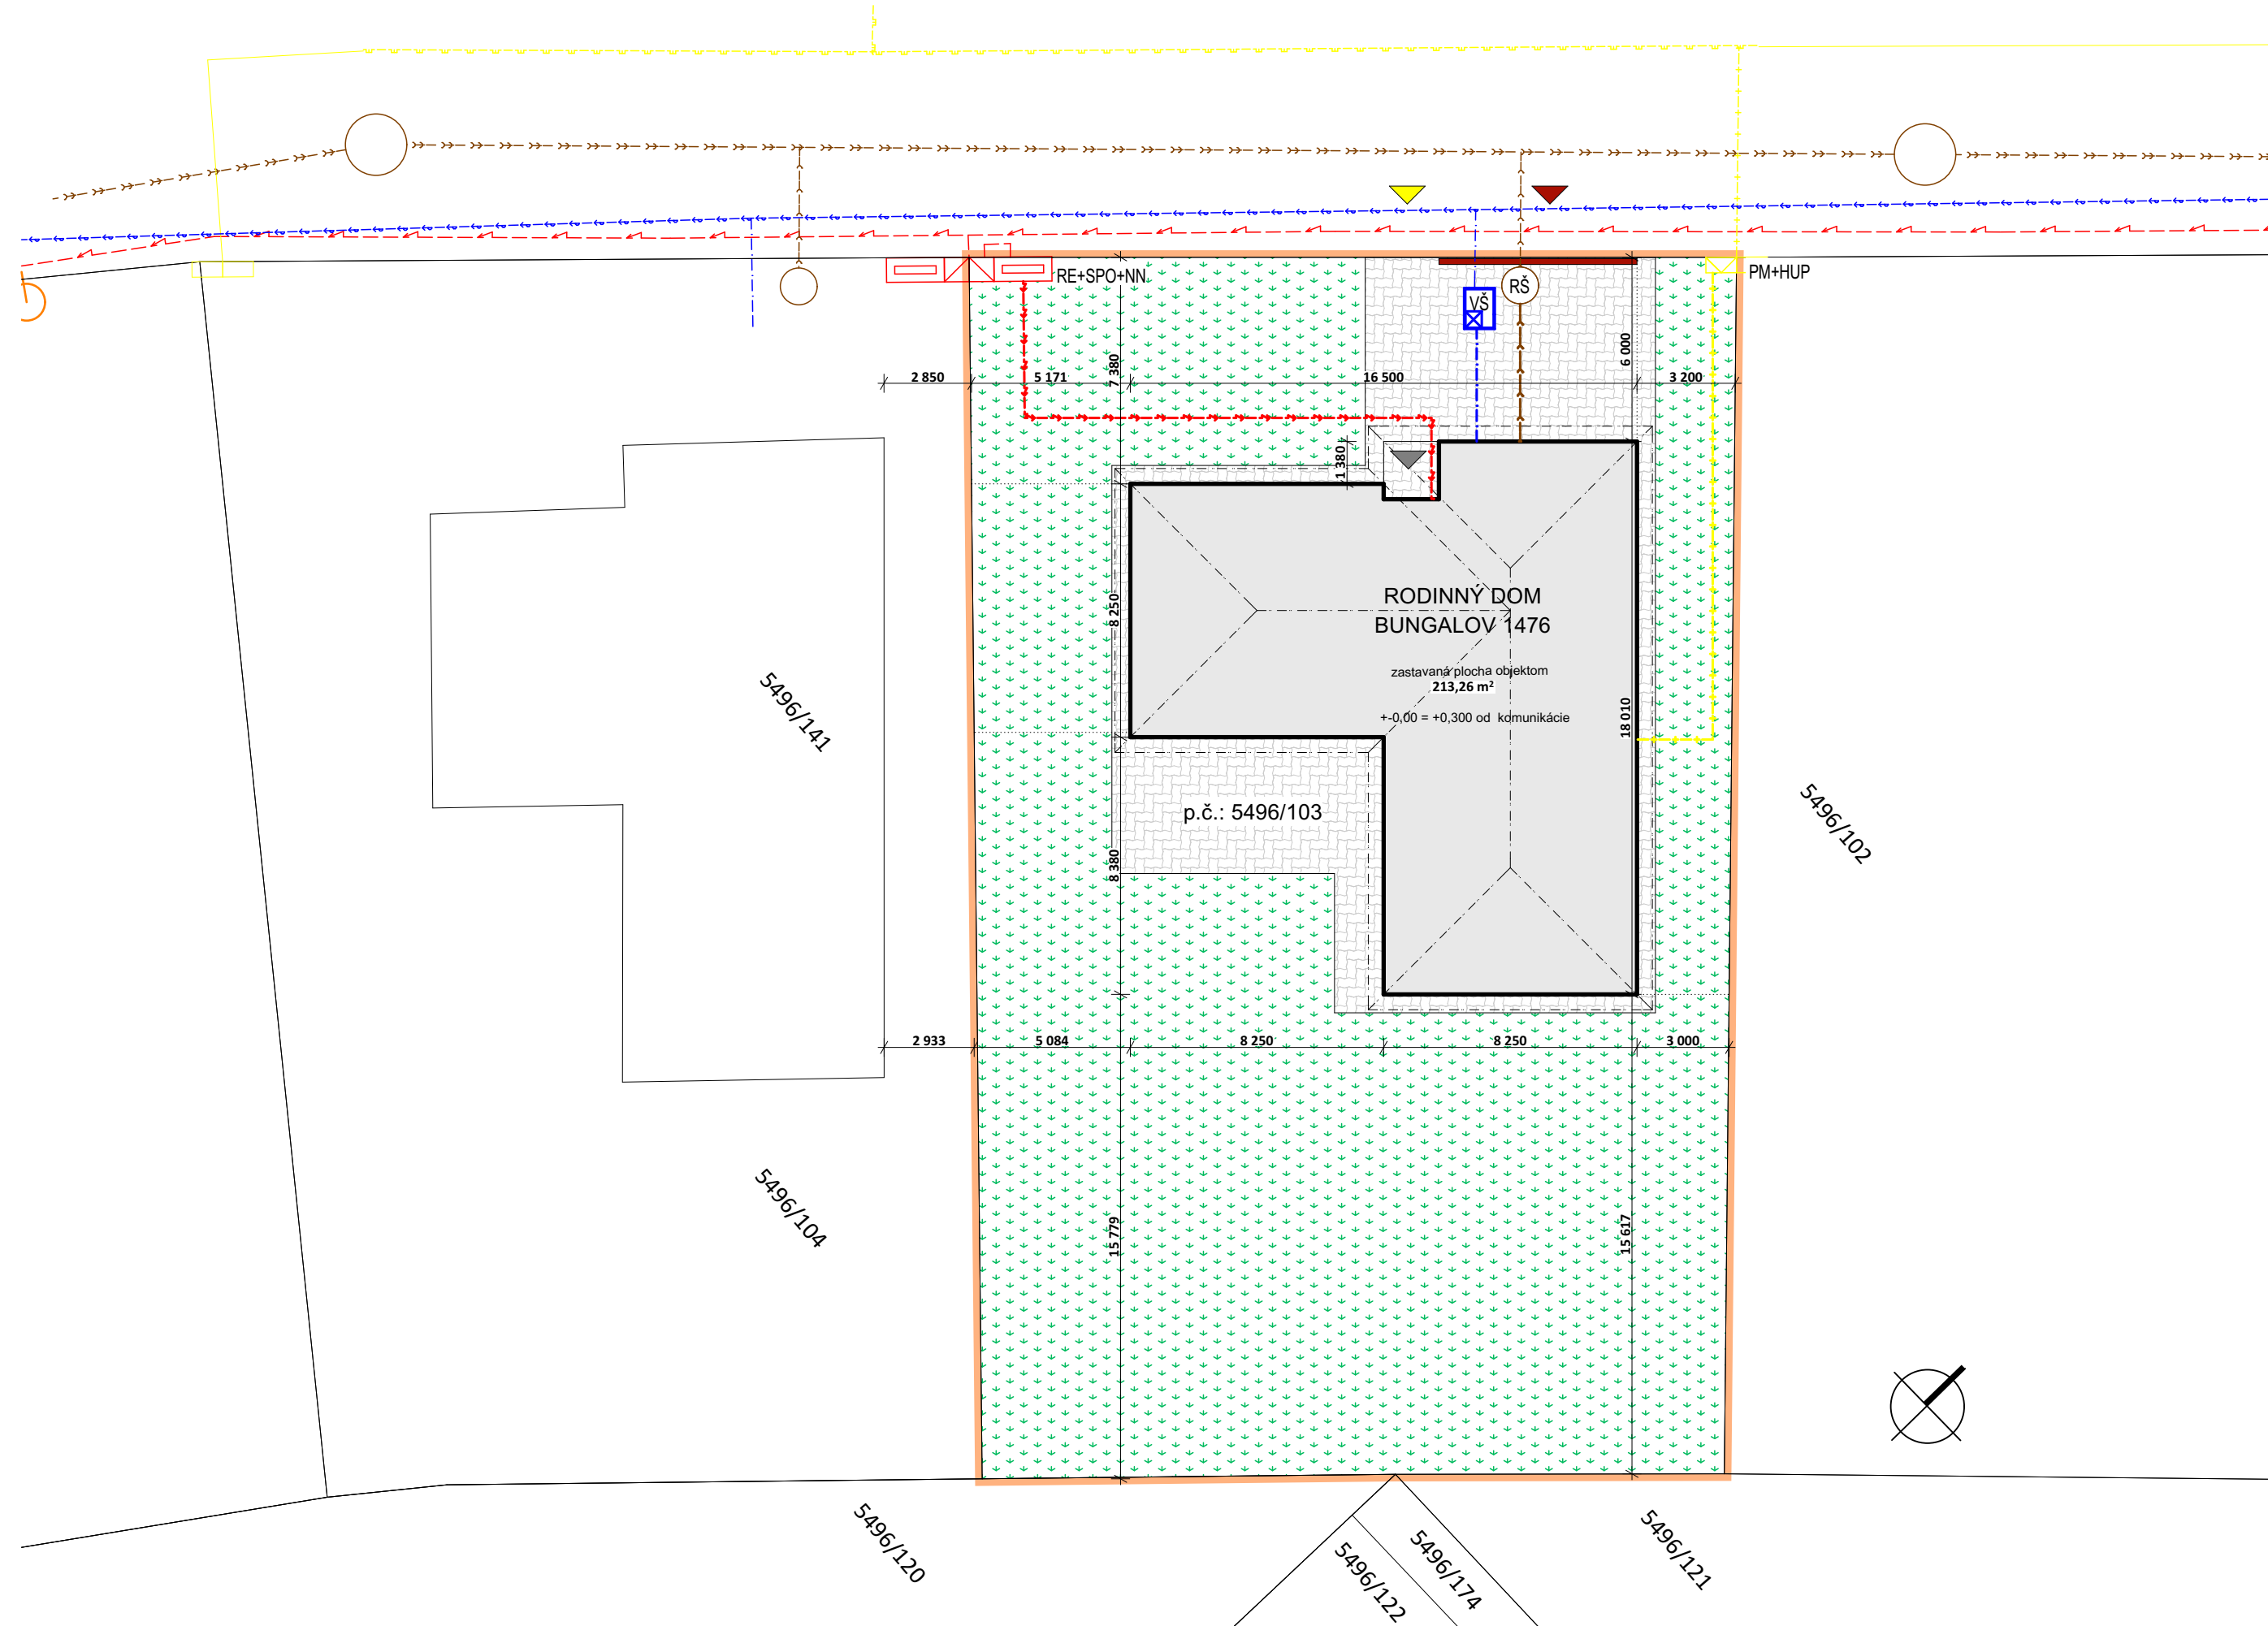

Širšie vzťahy

**PAUER architects, s.r.o.**  
 MIEROVÉ NÁM. 4  
 903 01 SENEC  
 IČO 43 847 854  
 DIČ/IČ DPH SK2022512723

Autor, zodpovedný projektant	Ing.arch. Richard Pauer	tel.: 0903 103 990
Vypracoval	Ing.arch. Richard Pauer	
Investor	Erik Novák	
Časť	Architektúra	
Názov a miesto stavby	<b>RODINNÝ DOM BUNGALOV 1476</b> Mlynský Klin, Dolná ul., okres Senec, p.č.: 5496/103	
Obsah výkresu	<b>Situácia, Osadenie</b>	Mierka 1:1000, 1:150
		Číslo výkresu

Dátum	05/2016	Paré
Stupeň	P.S.P.	
č.zák.		

