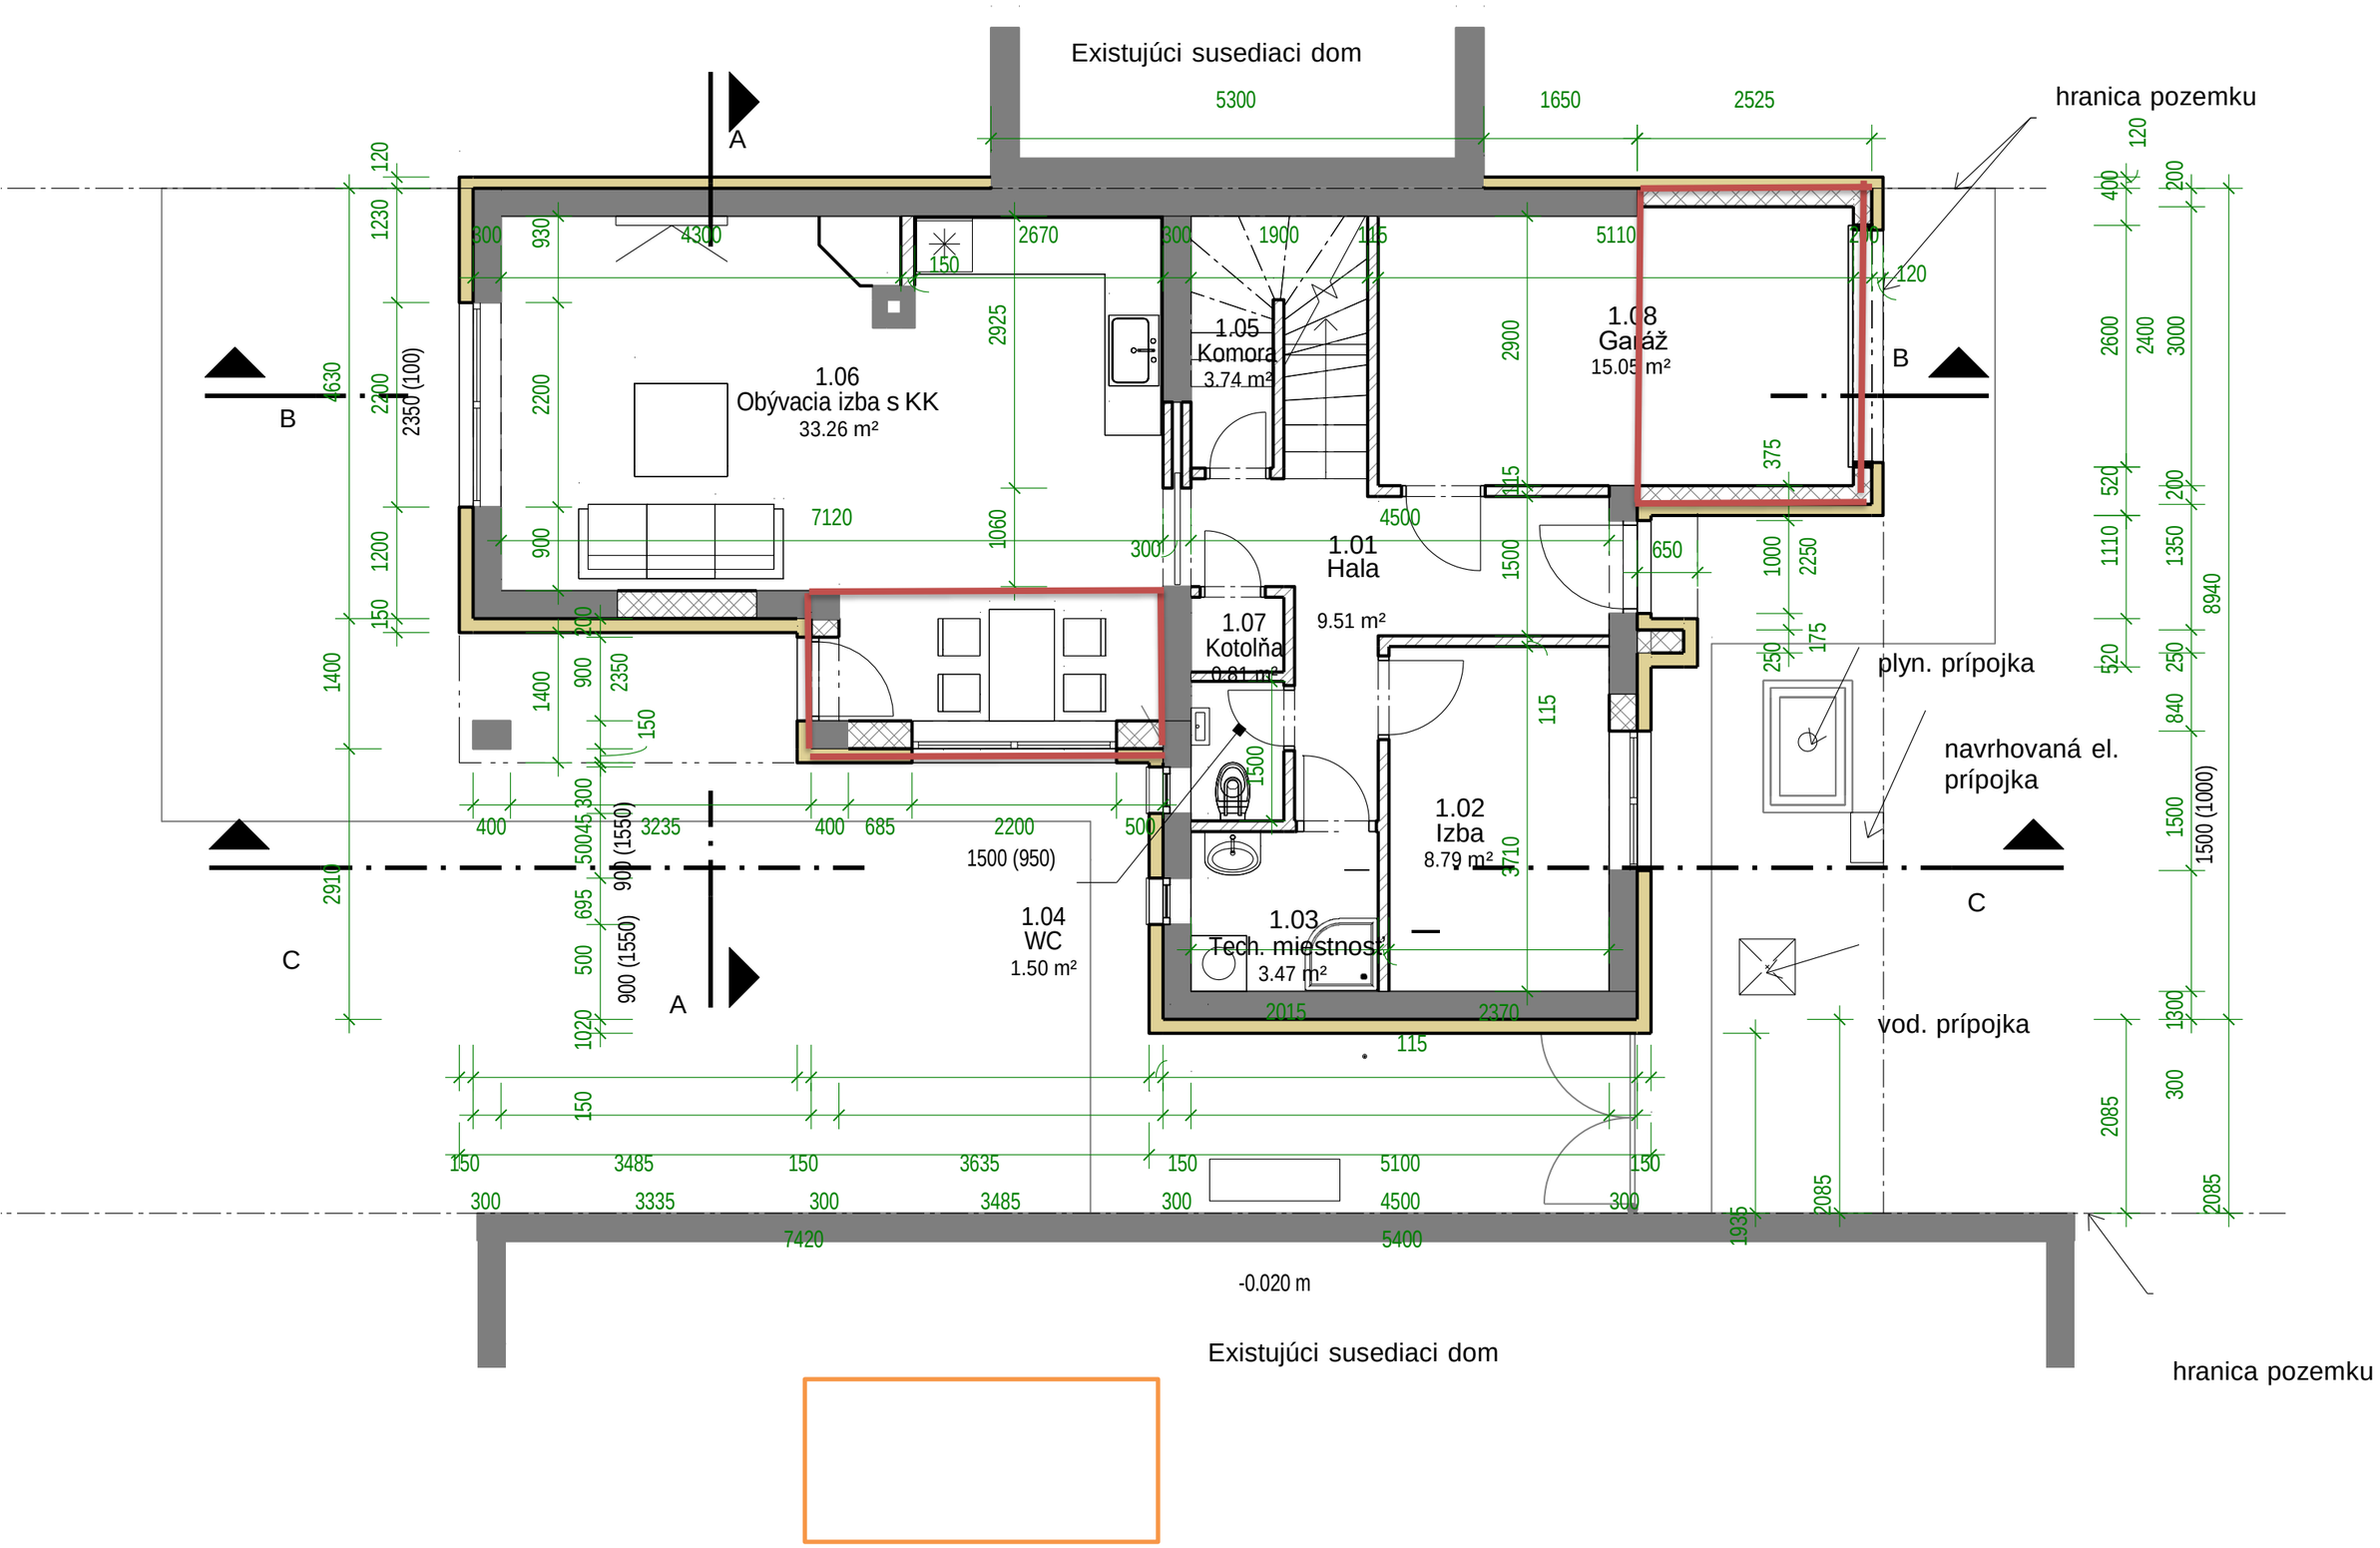
Existujúci susediaci dom
hranica pozemku
1.06
Obývacia izba s KK
33.26 m²
1.05
Komora
3.74 m²
1.08
Garáž
15.05 m²
1.01
Hala
9.51 m²
1.07
Kotolňa
0.81 m²
1.02
Izba
8.79 m²
1.03
Tech. miestnosť
3.47 m²
1.04
WC
1.50 m²
plyn. prípojka
navrhovaná el. prípojka
vod. prípojka
-0.020 m
Existujúci susediaci dom
hranica pozemku