

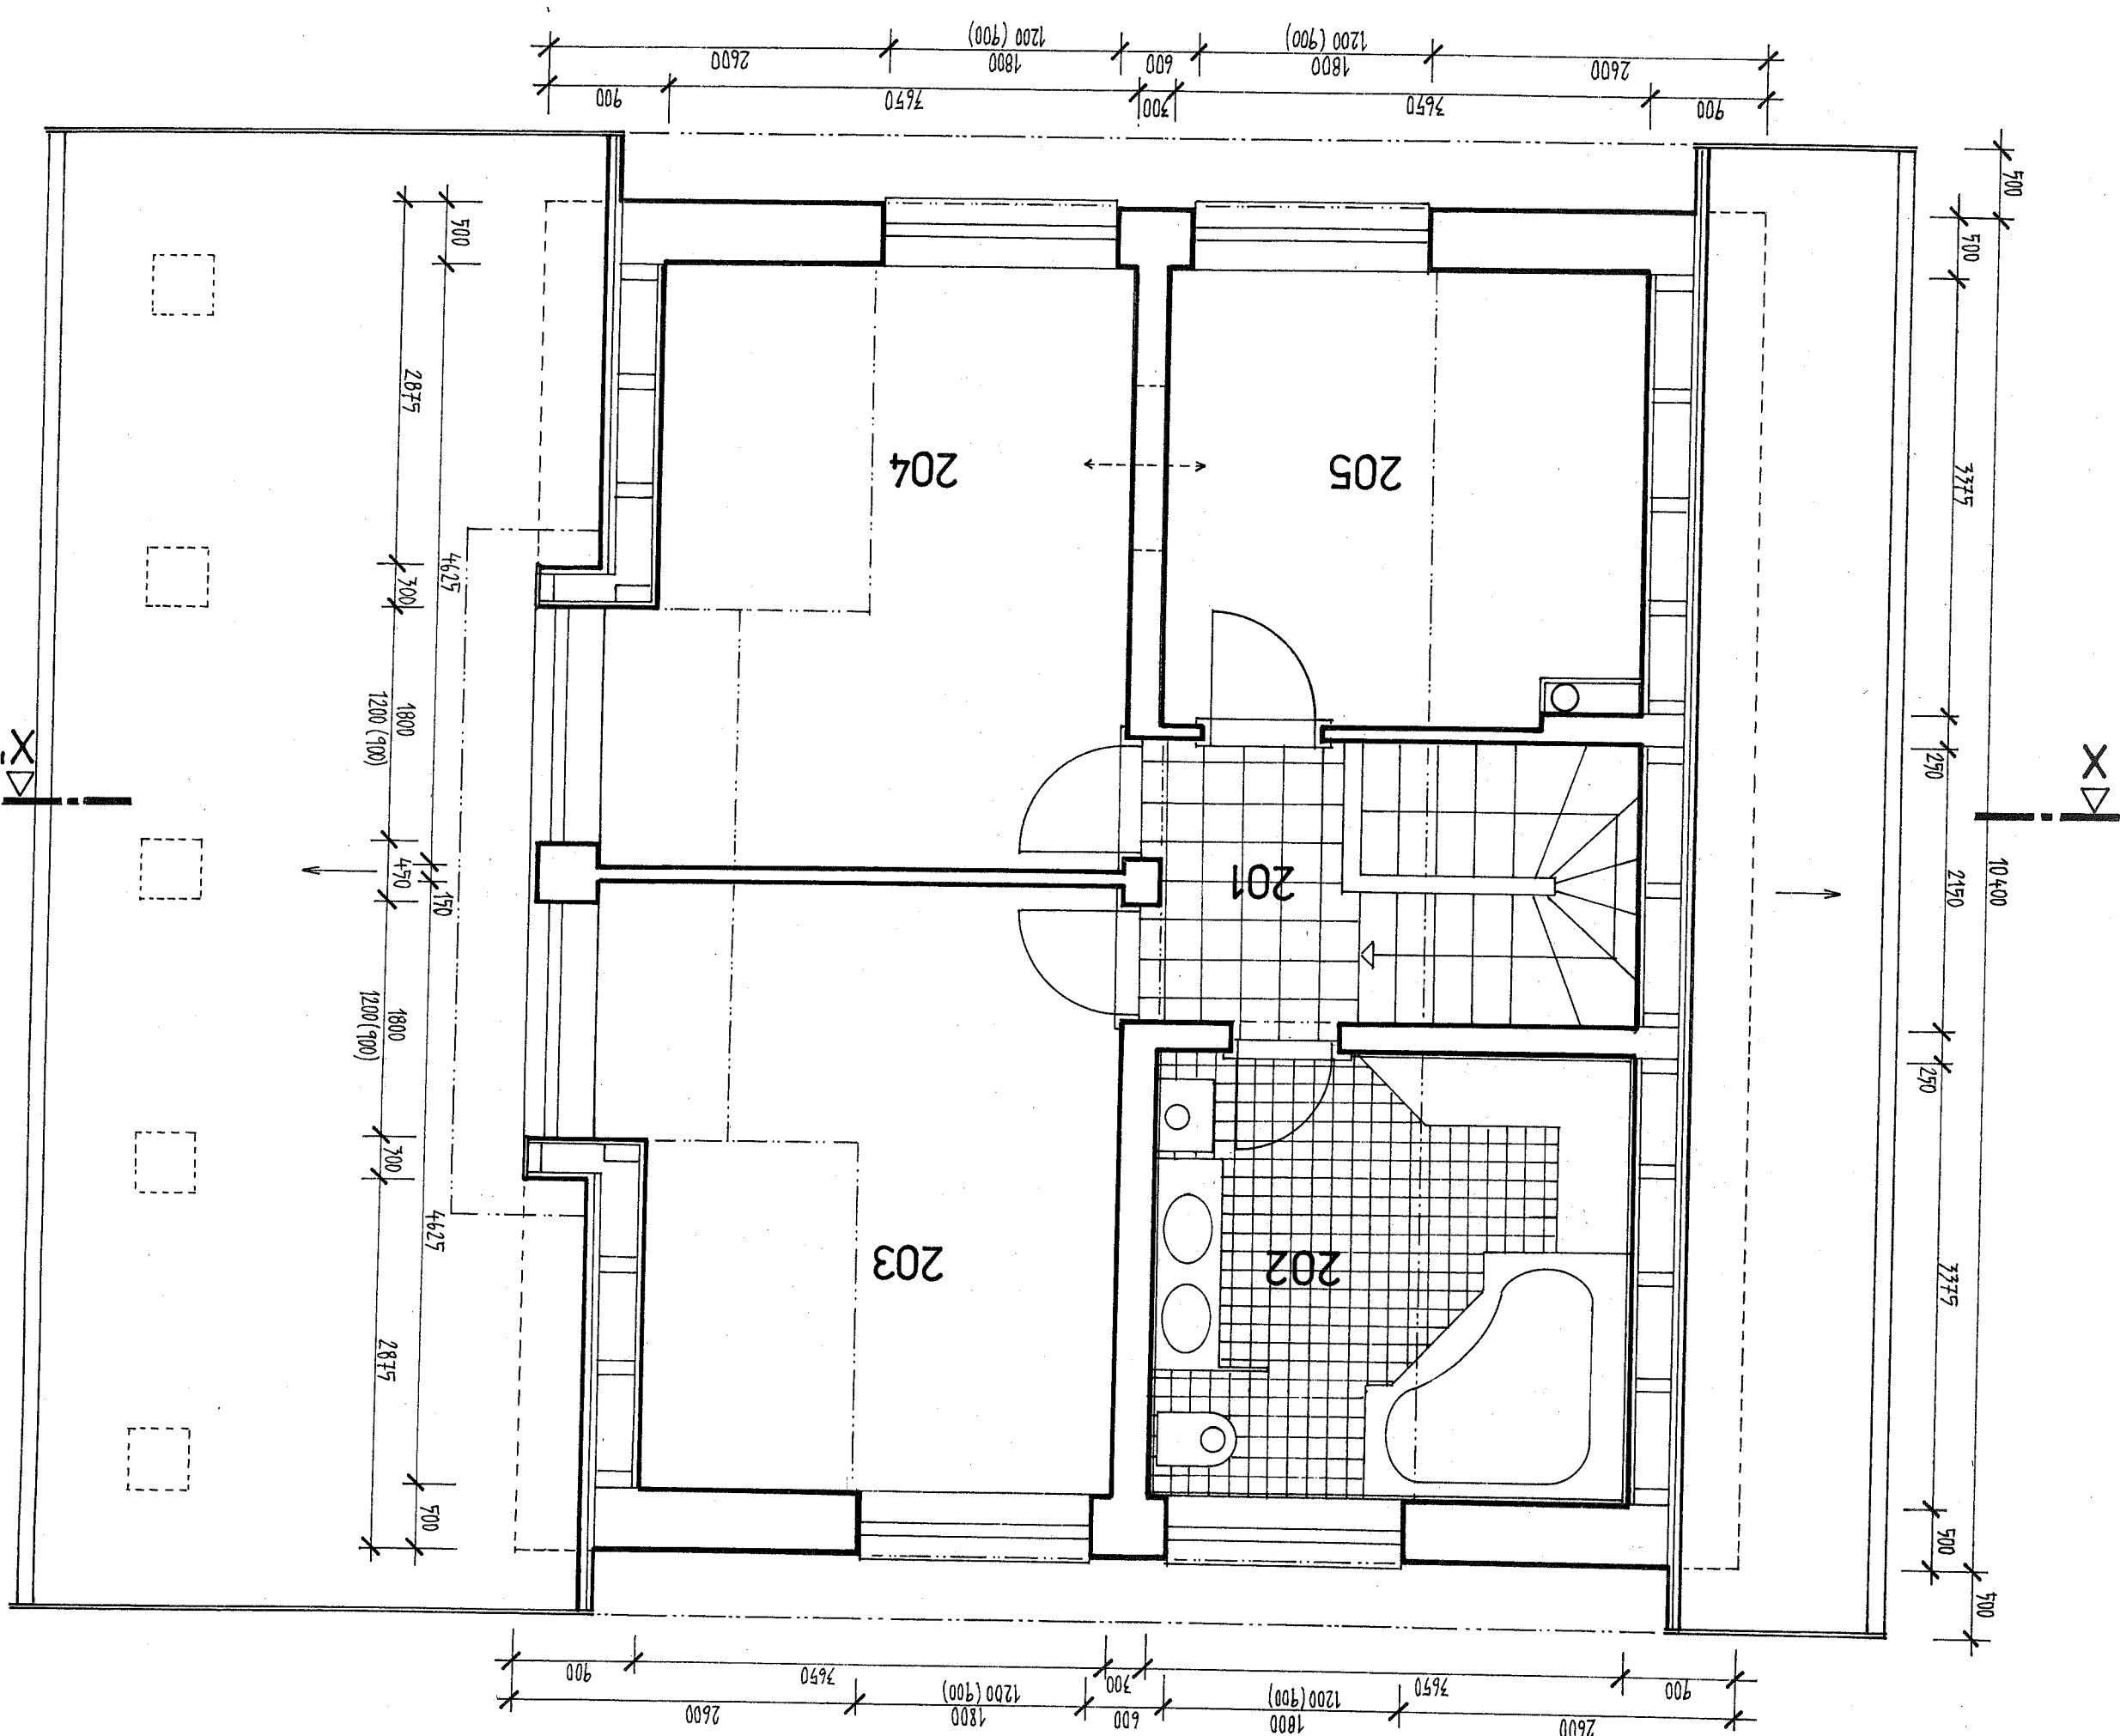


C. M.	UČEL MÍSTNOSTI	M ²
100	TERASA	27,55
101	VSTUPNI HALA	8,15
102	WC, HYGIENA	4,40
103	SPIZ, SKLAD	5,10
104	KUCH. KOUT	5,40
105	OBYT. PROSTOR	30,35
106	KRBOVY KOUT	14,10

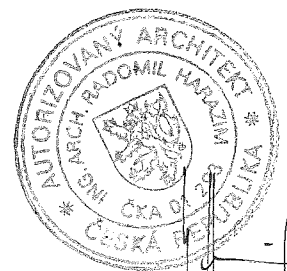

C.M.	ÚČEL MÍSTNOSTI	201	CHODBA, SCHODIŠTĚ
		202	WC, KOUPELNA, KOTLE
		203	POKOJ
		204	POKOJ
		205	POKOJ

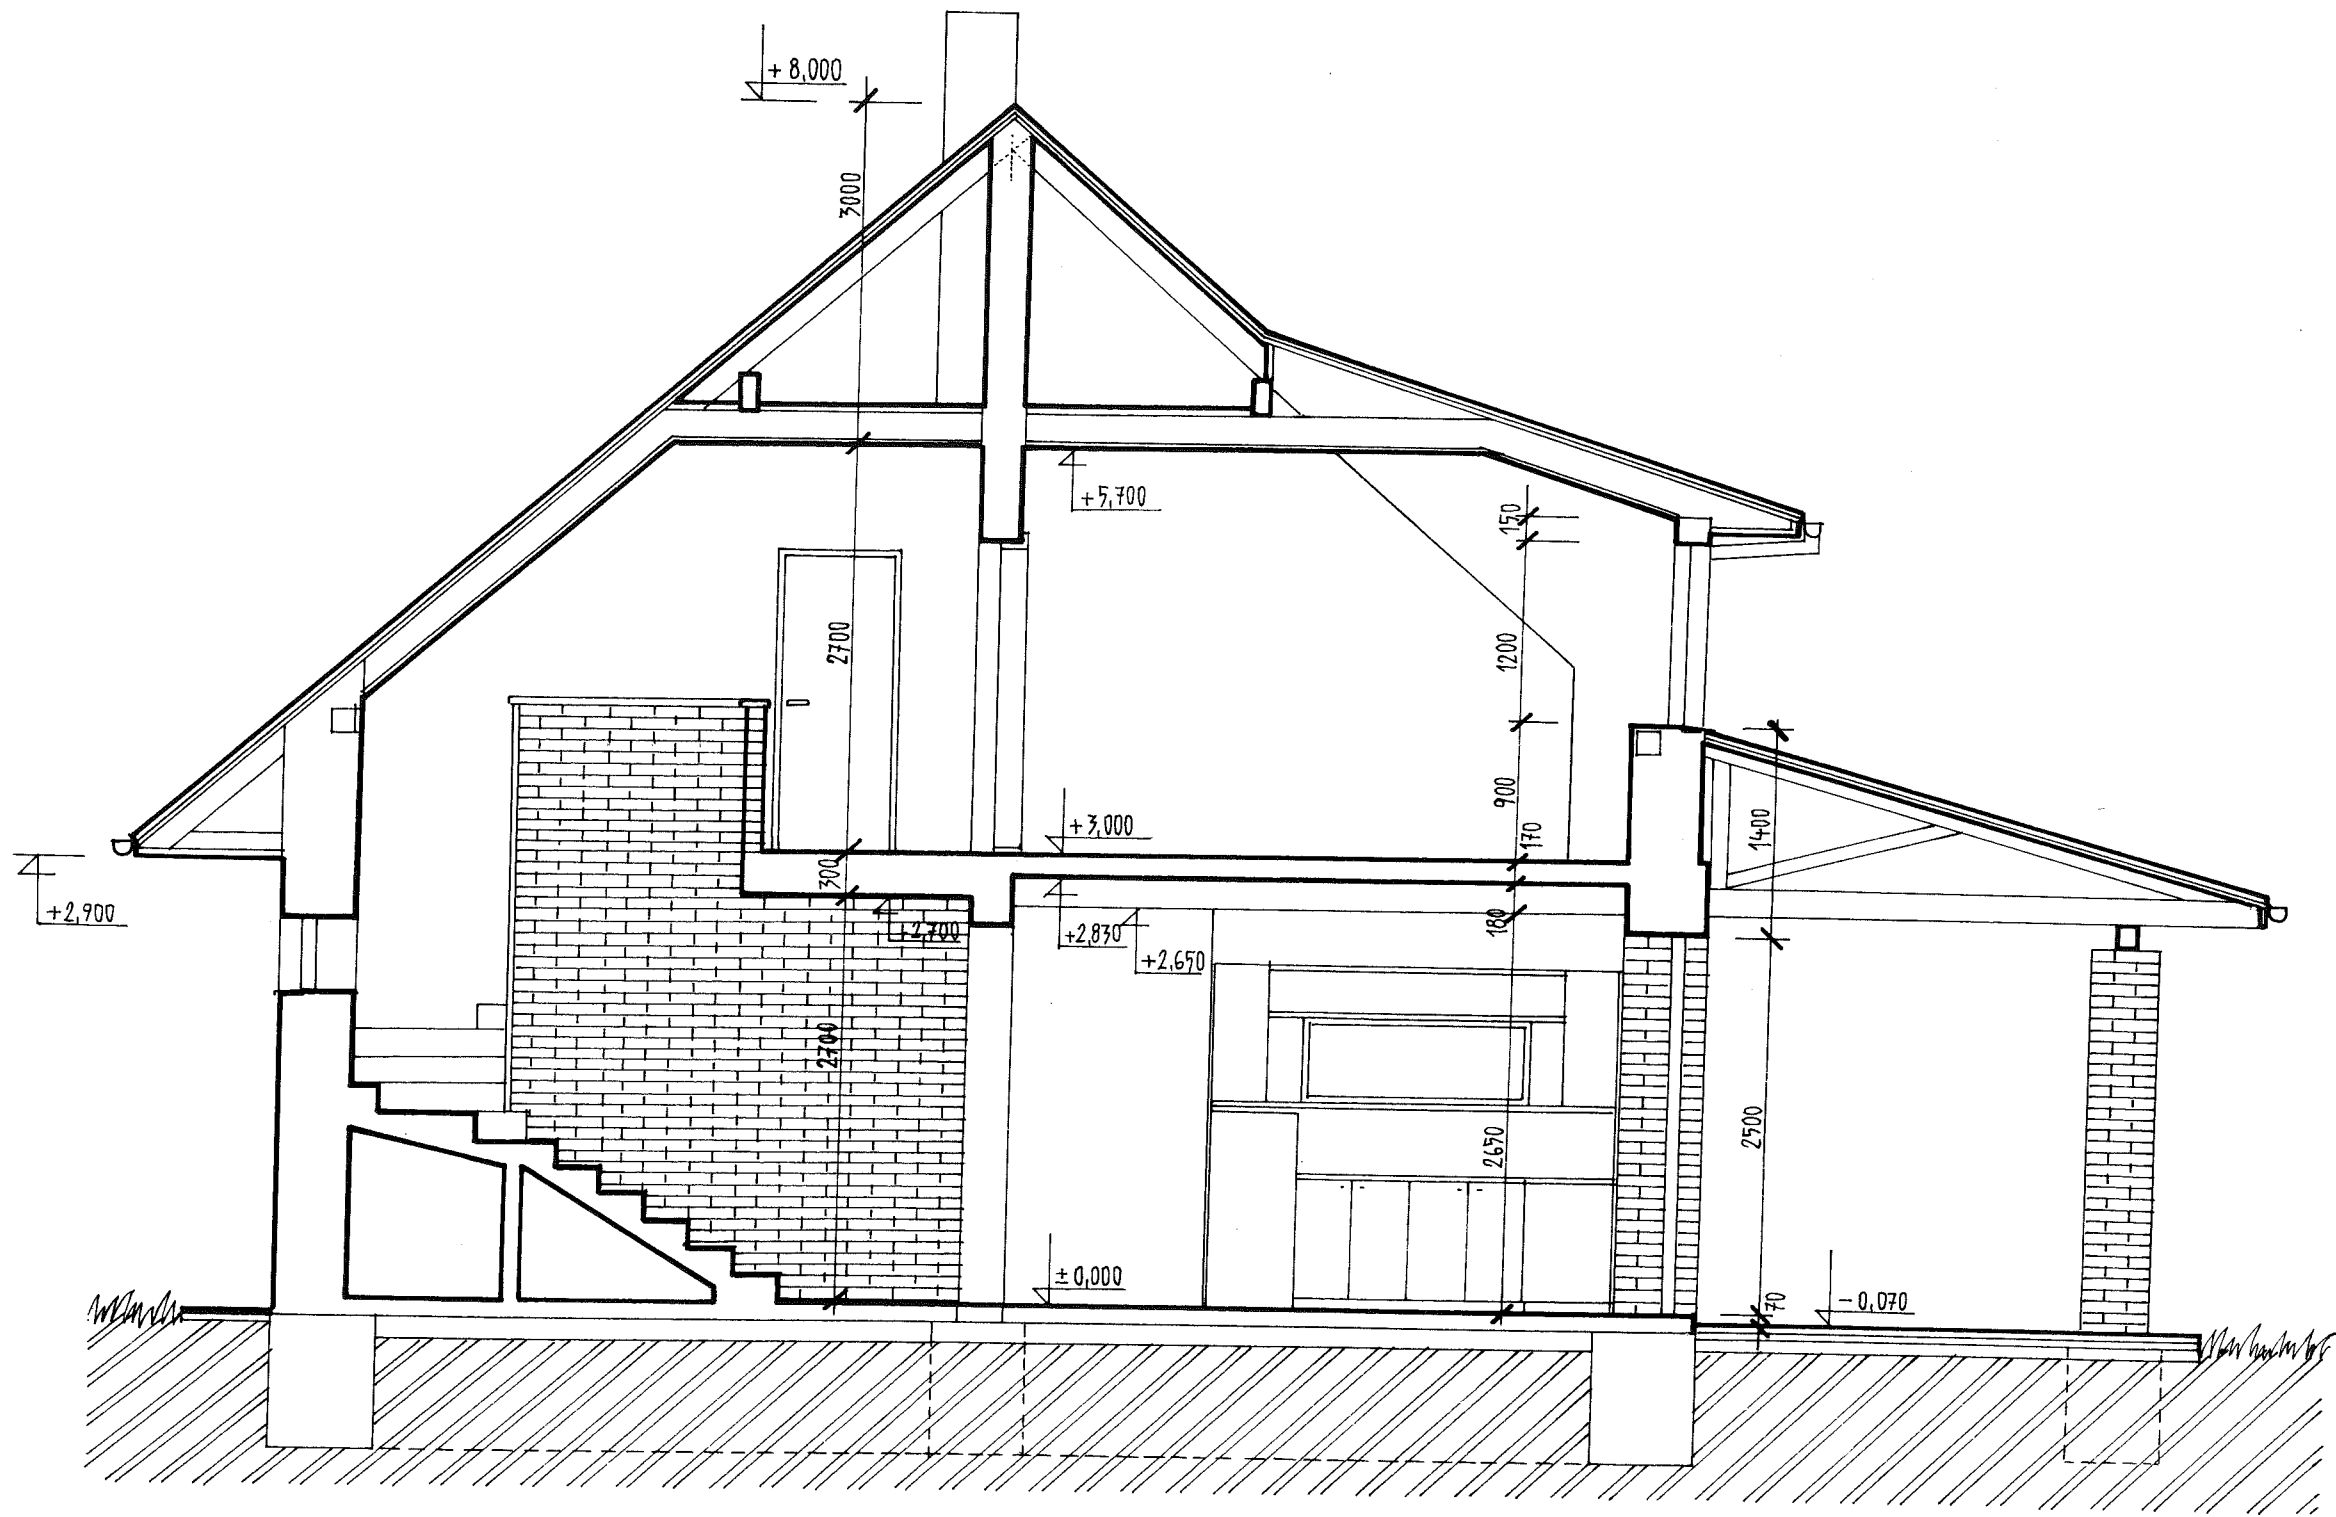

ŘEZ X-X' 1:50