
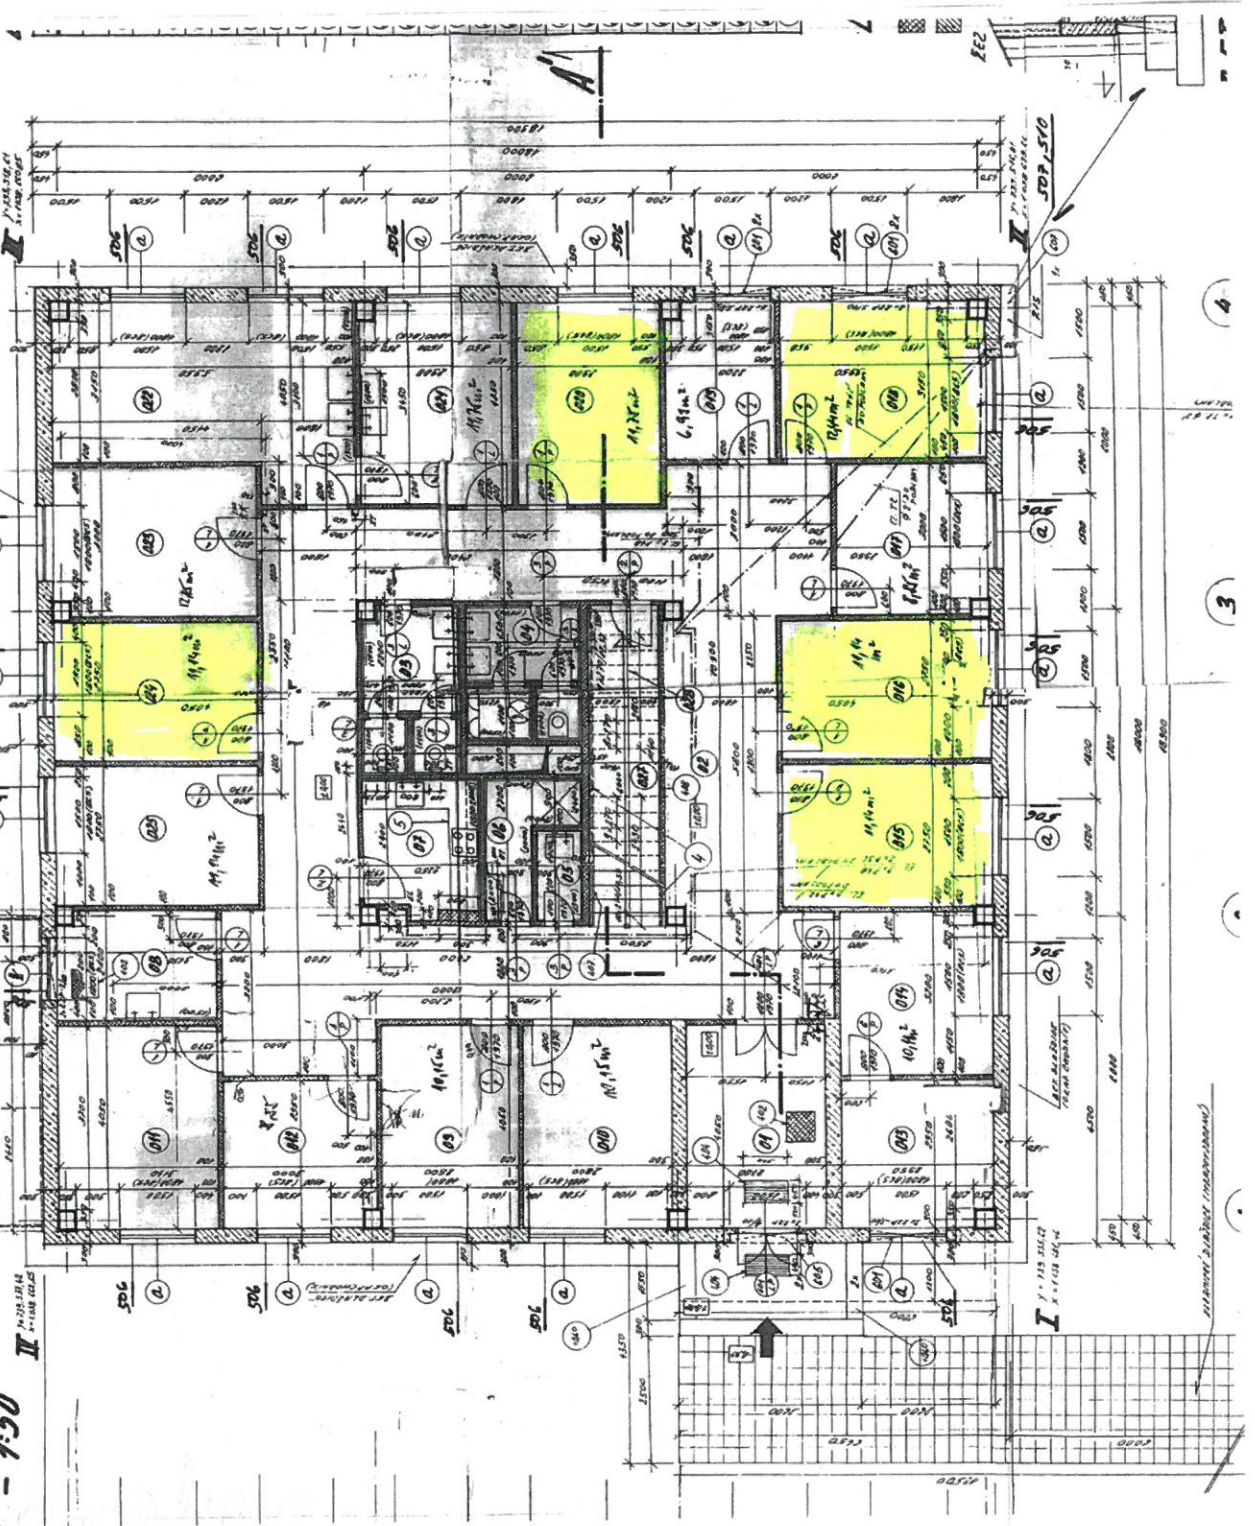


1:50

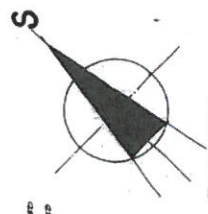


4

3



4. patro
PODORYS -
-II. NADZEJNI POOLAZI-
-1:50

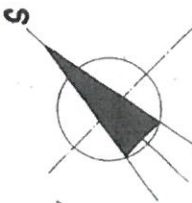

LEGENDA MIS


LEGENDA:

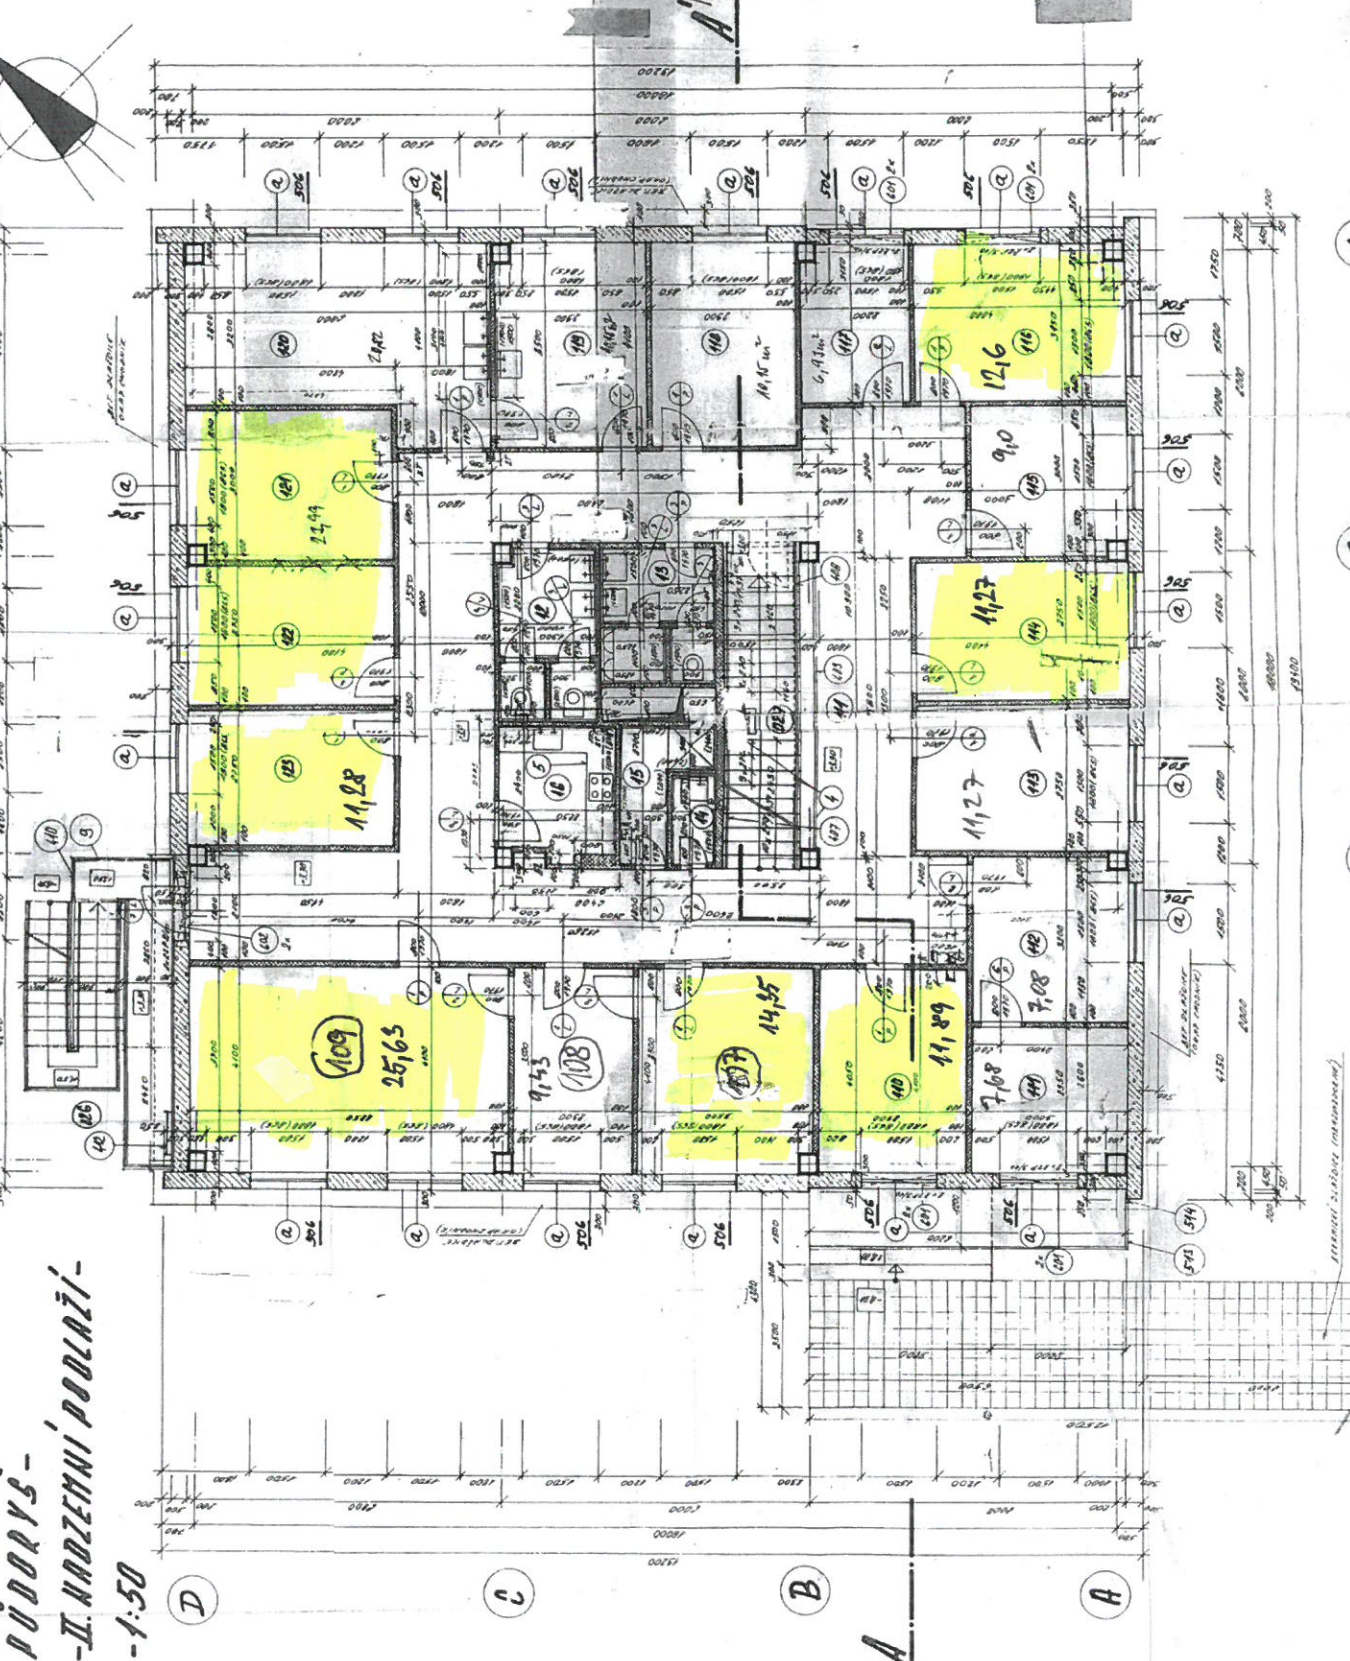


