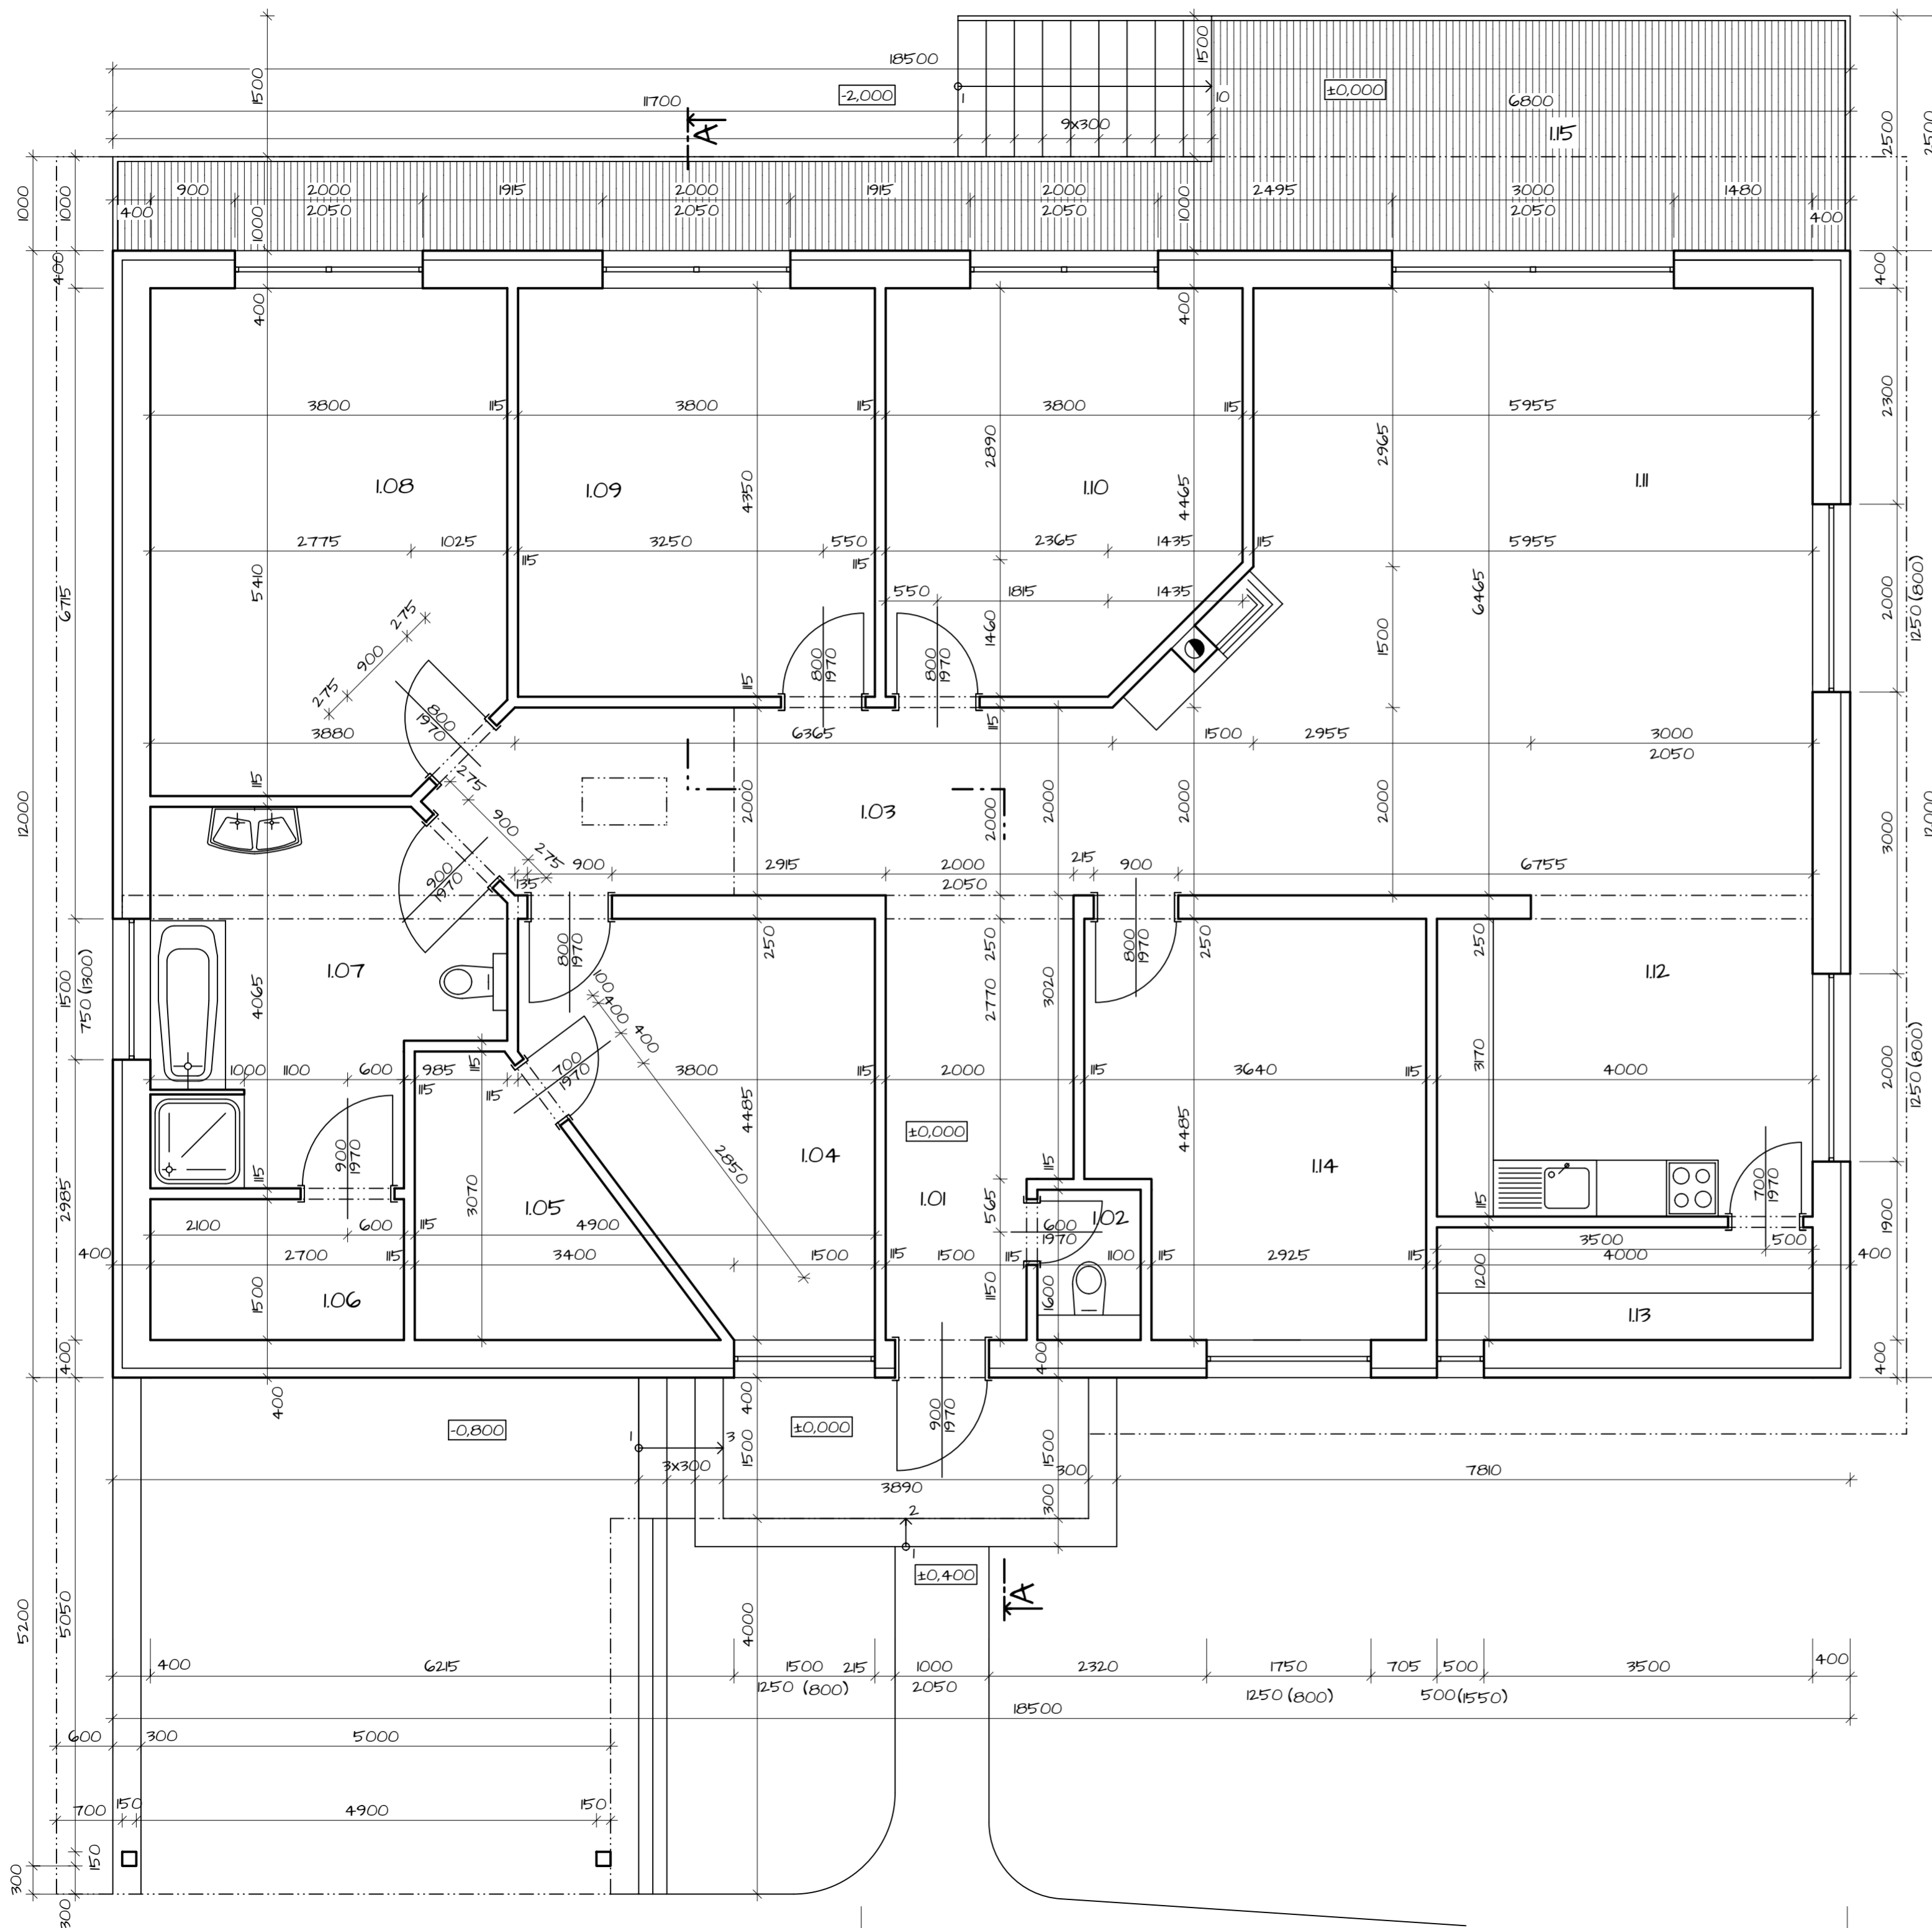


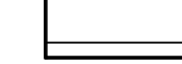
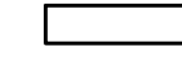

PÔDORYS I. NP M = 1:50



LEGENDA MIESTNOSTÍ:

Č.M.	MIESTNOSŤ	PLOCHA [m ²]	PODLAHA	ZVL. ÚPRAVA POVRCHOV
I.01	ZÁDVERE	8,11	KER. DLAŽBA	
I.02	WC	1,76	KER. DLAŽBA	KER. OBKL. V=2600 m
I.03	CHODBA	13,73	PLÁV. PODLAHA	
I.04	SPÁLŇA	13,51	PLÁV. PODLAHA	
I.05	ŠATNIK	6,52	PLÁV. PODLAHA	
I.06	TECH. MIESTNOSŤ	4,03	KER. DLAŽBA	
I.07	KÚPEĽŇA	13,24	KER. DLAŽBA	KER. OBKL. V=2600 mm
I.08	IZBA	19,90	PLÁV. PODLAHA	
I.09	IZBA	16,53	PLÁV. PODLAHA	
I.10	IZBA	15,50	PLÁV. PODLAHA	
III	OBÝVAČKA	42,50	PLÁV. PODLAHA	
II.2	KUCHYŇA	12,68	KER. DLAŽBA	
II.3	ŠPAJZA	4,80	KER. DLAŽBA	
II.4	IZBA	15,10	PLÁV. PODLAHA	
II.5	TERASA	28,67	DREV. PODLAHA	
SPOLU		216,58		

LEGENDA:

-  OBVODOVÉ NOSNÉ MURIVO Z PÁLENEJ TEHLY Hr. 300 mm NA TENKOVRSŤOVÚ MUROVACIU MALTU, ZÁTEPLENÉ MIN. VLNOU hr. 100 mm
-  OBVODOVÉ NOSNÉ MURIVO Z PÁLENEJ TEHLY Hr. 250 mm NA TENKOVRSŤOVÚ MUROVACIU MALTU.
-  OBVODOVÉ NOSNÉ MURIVO Z PÁLENEJ TEHLY Hr. 115 mm NA TENKOVRSŤOVÚ MUROVACIU MALTU.



RASTNÝ TERÉN = -0,200

PROJEKTANT	Ing. Peter Harvan	ÚČEL	SP
VYPRACOVAL	Ing. Peter Harvan	DÁTUM	7/2016
STAVEBNÍK	Pavol Horvath	FORMÁT	6x4
RODINNÝ DOM		MIERKA	1:50
		NÁZOV:	PÔDORYS I. NP
		Č.V.	3