


SEKCE A1-5NP Ústav imunologie
PŮDORYS 5.NP - NÁVRH

Teoretické ústavy LF UP v Olomouci, stavební úpravy 4 sekci - DPS

LEGENDA MÍSTNOSTÍ 5.NP – sekce A1-5
NAVRHOVANÉ ÚPRAVY

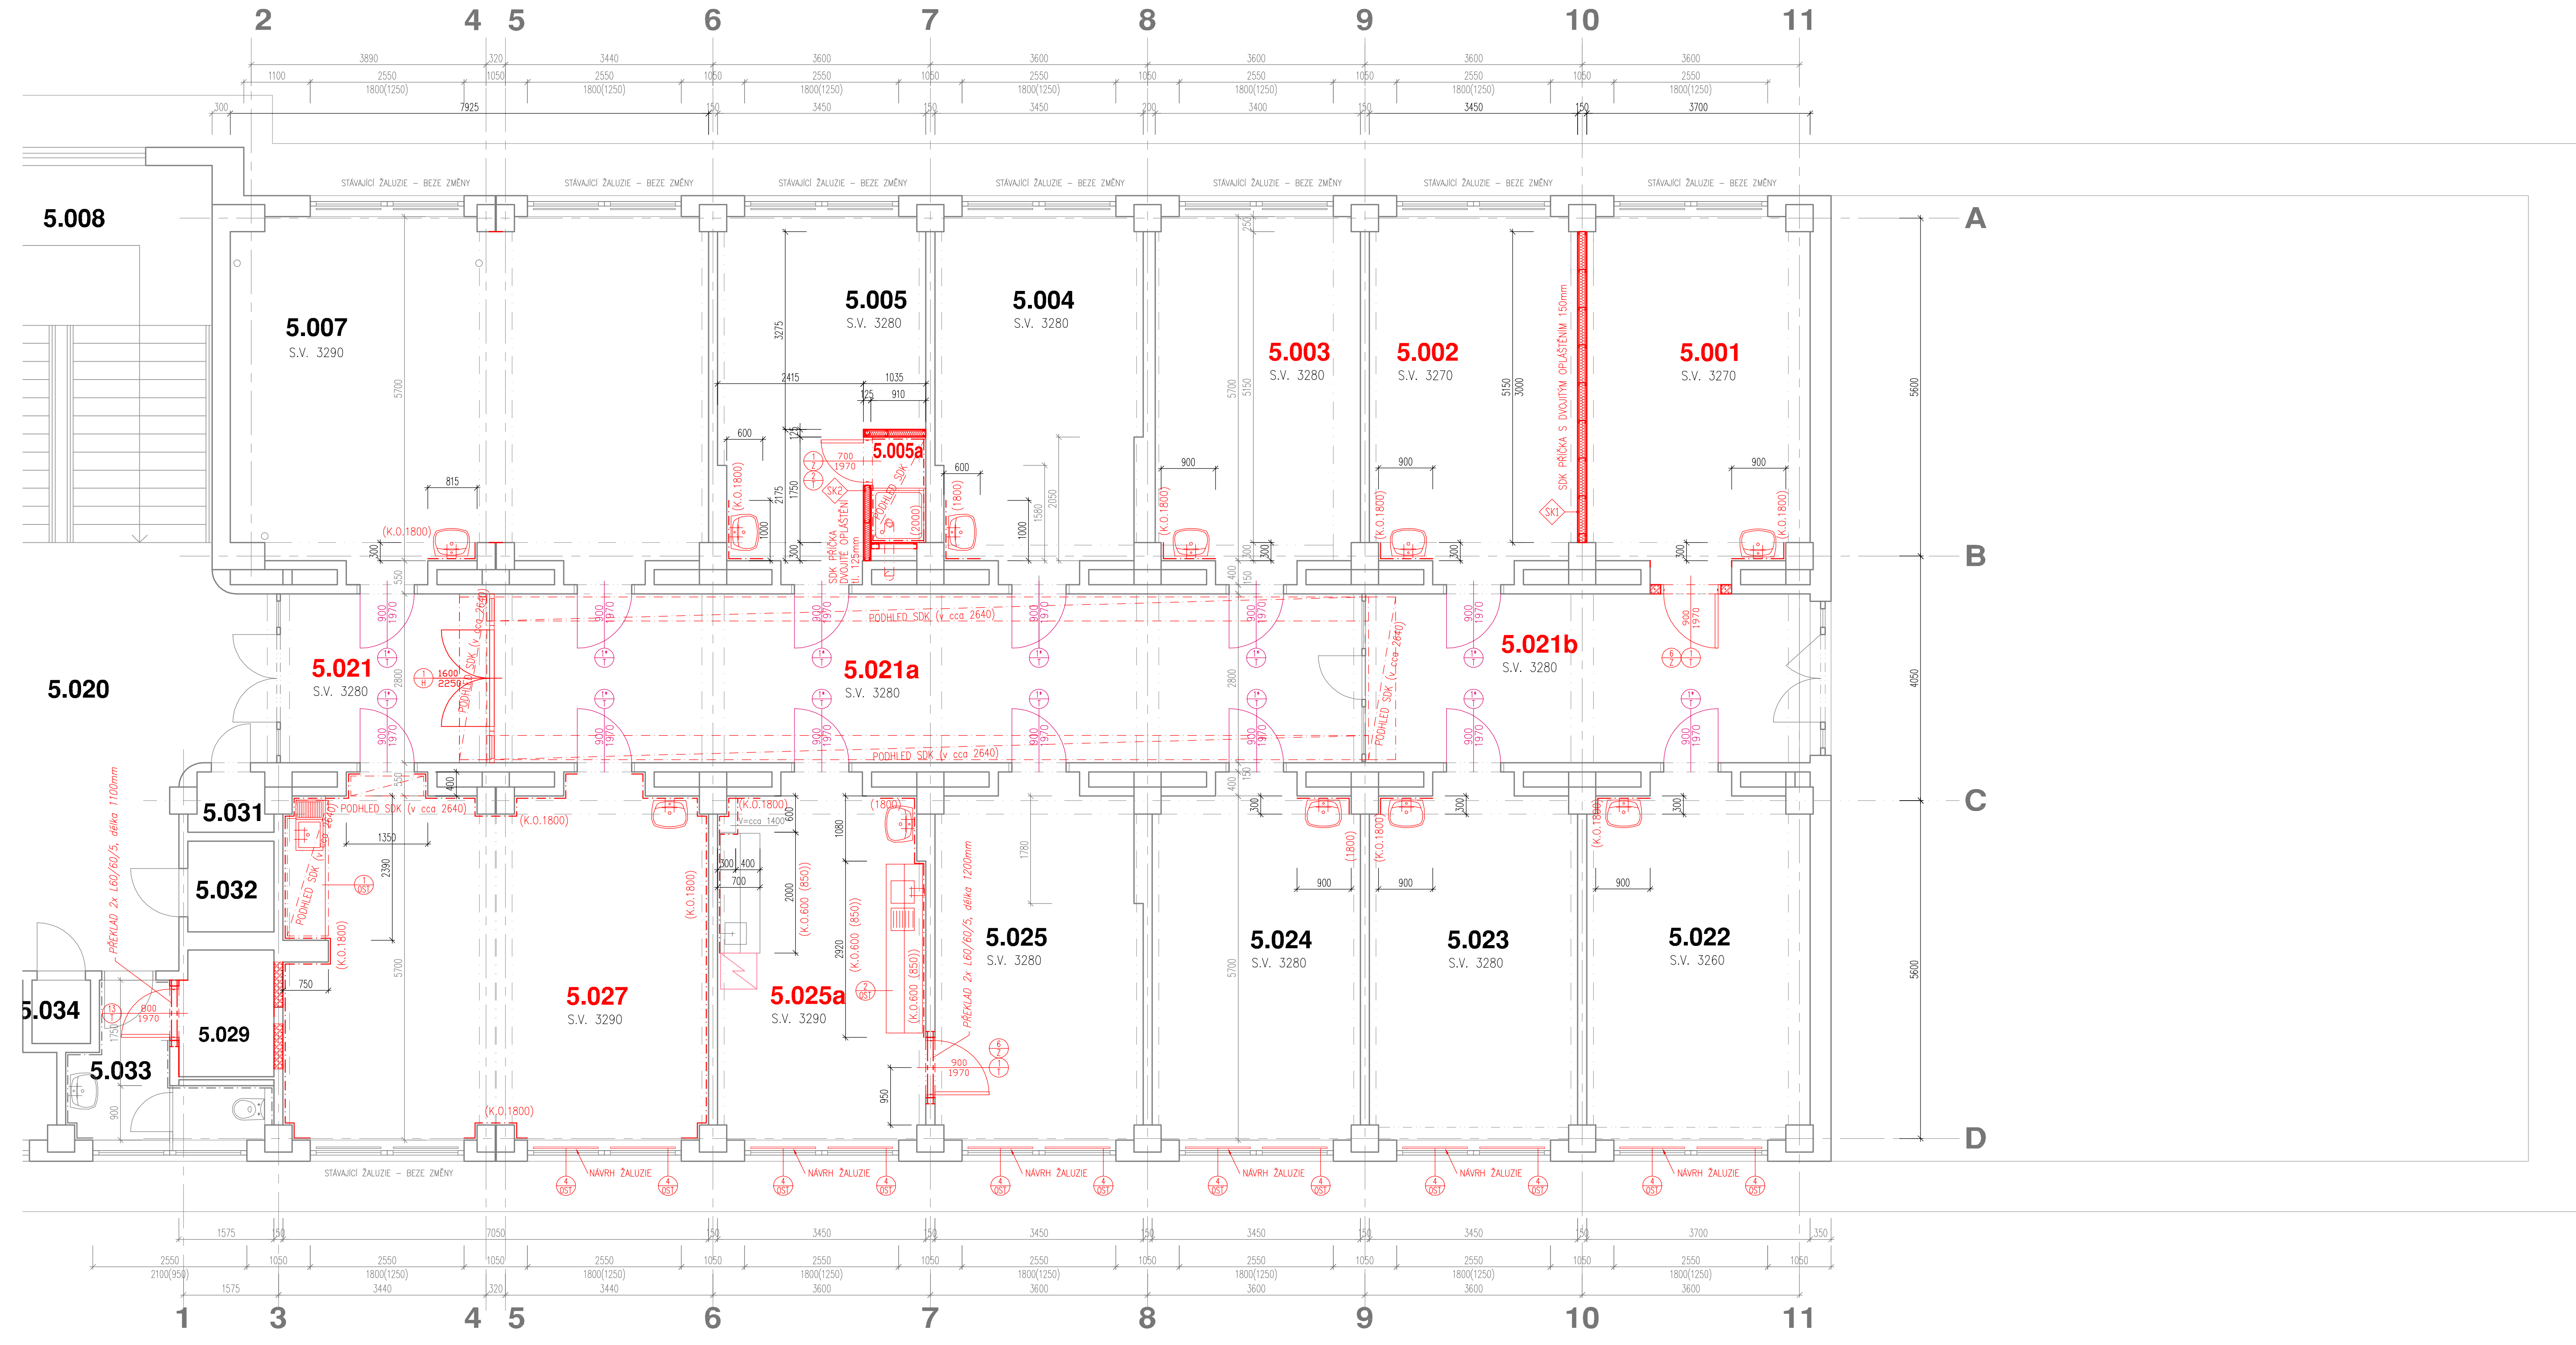

Číslo místn.	Účel místnosti	Plocha [m ²]	Podlaha	Strop	Stěny	Poznámka
5 001	PRACOVNA	21,33	Linoleum	Oprava omítek, výmába	Oprava omítek, výmába, ker. obklad za umyvadla v=1800	
5 002	PRACOVNA	20,04	Linoleum	Oprava omítek, výmába	Oprava omítek, výmába, ker. obklad za umyvadla v=1800	
5 003	PRACOVNA	19,78	Linoleum	Oprava omítek, výmába	Oprava omítek, výmába, ker. obklad za umyvadla v=1800	
5 004	ŠATNA	19,56	Linoleum	Oprava omítek, výmába	Oprava omítek, výmába, ker. obklad za umyvadla v=1800	
5 005	ŠATNA	17,67	Linoleum	Oprava omítek, výmába	Oprava omítek, výmába, ker. obklad za umyvadla v=1800	
5 005a	SPRCHA	1,59	Keram. dlažba	SDK podhled	Oprava omítek, výmába, ker. obklad v=2000	
5 006	Neobsazeno	-	-	-	-	
5 007	PRACOVNA - SEMNÁRNÍ MÍSTNOST	45,51	Linoleum	Oprava omítek, výmába	Oprava omítek, výmába, ker. obklad za umyvadla v=1800	
5 021	CHODBA	9,69	Linoleum	Oprava omítek, výmába	Oprava omítek, výmába	
5 021a	CHODBA	40,21	Linoleum	Oprava omítek, výmába	Oprava omítek, výmába	
5 021b	KANCELÁŘ - SEKRETARIÁT	20,62	Linoleum	Oprava omítek, výmába	Oprava omítek, výmába, ker. obklad za umyvadla v=1800	
5 022	PRACOVNA	21,33	Linoleum	Oprava omítek, výmába	Oprava omítek, výmába, ker. obklad za umyvadla v=1800	
5 023	PRACOVNA	20,04	Linoleum	Oprava omítek, výmába	Oprava omítek, výmába, ker. obklad za umyvadla v=1800	
5 024	PRACOVNA	20,04	Linoleum	Oprava omítek, výmába	Oprava omítek, výmába, ker. obklad za umyvadla v=1800	
5 025	DENNÍ MÍSTNOST ZAMĚSTNANCŮ + SLUŽEBNÍ	19,82	Linoleum	Oprava omítek, výmába	Oprava omítek, výmába, a umyvadla v=1800	
5 025a	DENNÍ MÍSTNOST ZAMĚSTNANCŮ + SLUŽEBNÍ	19,78	Linoleum	Oprava omítek, výmába	Oprava omítek, výmába, keram. obklad za kuch. linky a umyvadla v=1800	
5 026	Neobsazeno	-	-	-	-	
5 027	VÝUKOVÁ MÍSTNOST (LABORATORNÍ PRAKTIKA)	40,49	Linol. s folemním zesílením	Oprava omítek, výmába	Oprava omítek, výmába, keramický obklad v=1800	
5 028	Neobsazeno	-	-	-	-	
5 029	SERVER	3,23	Linoleum	Oprava omítek, výmába	Oprava omítek, výmába	
5 029a	Neobsazeno	-	-	-	-	
5 031	Čištěná kůže	-	-	-	-	Bez změny
5 032	Výhled křehká	-	-	-	-	Bez změny
5 033	WC	-	-	-	-	Bez změny

POZNÁMKY KE STAVEBNÍM ÚPRAVÁM A PRACEM:

- ZDĚNÉ KONSTRUKCE – PŘI PROVÁDĚNÍ JE NUTNÉ DODRŽOVAT VEŠKERÉ PODMÍNKY A DETALY STANOVĚNÉ V TECHNICKÝCH PŘÍRUČKÁCH A NAVOZECH VÝROBČÍ SYSTÉMU.
- PROSTUPY STĚNNÝMI KONSTRUKCEMI JSOU ZAKRESLENY DLE POŽADÁVKY ZPRACOVATELŮ PROJEKTU JEDNOTLIVÝCH PROFESÍ. PROSTUPY STAVAJÍCÍMI STĚNAMI JSOU PODROBNĚ ZAKRESLENY NA VÝKRESECH STAVAJÍCÍHO STAVU A BOURACÍCH PRACÍ, PROSTUPY NOVĚ NAVRHOVANÝMI STĚNAMI JSOU ZAKRESLENY NA VÝKRESECH NAVRHOVANÉHO STAVU.
- PŘI PROVÁDĚNÍ DŘÁZEK VE STĚNÁCH NEBO STROPECH DODRŽET POŽADAVKY NA STATICKOU ÚNOŠNOST A PŘÍP. POŽÁRNÍ ODOLNOST KONSTRUKCI.
- NADPRAŽÍ OTVORŮ V NOVĚ NAVRHOVANÝCH ZDĚNÍCH K-ČICH (STĚNY SDK) BUDE PROVEDENO SYSTÉMOVĚ PODLE VYBRANÉHO DODAVATELE, VE STAVAJÍCÍCH STĚNÁCH Z OCELOVÝCH VÁLCOVANÝCH NOSNÍKŮ.
- SDK KONSTRUKCE – PŘI PROVÁDĚNÍ JE NUTNÉ DODRŽOVAT VEŠKERÉ PODMÍNKY A DETALY STANOVĚNÉ V TECHNICKÝCH PŘÍRUČKÁCH A NAVOZECH VÝROBČÍ SYSTÉMU. NOSNÁ KONSTRUKCE SÁDROKARTONOVÝCH PŘÍČEK BUDE PRO INSTALACI PŘEDMĚTŮ A ZAŘÍZENÍ PŘEKRÁČÍCÍ POVLÉKNÉ ZAŘÍZENÍ PŘÍČEK V SOULADU S TECHNOLOGICKÝM PŘEPŘÍMÝM VÝROBČÍM SYSTÉMU (JEDNÁ SE O KOVNĚNÍ MATERIÁL, MODEL, ZAŘÍZOVACÍ PŘEMĚTO APOD.) – DODÁVKA STAVBY SDK PŘÍČEK BUDE ZALOŽENY NA PŮVODNÍ VESTIČKOVÉ PLOCHY (PŮVODNÍ SKLÁDKA S DŘEVĚNÝMI VLVSY BUDE V MÍSTĚ ZALOŽENY PŘERUŠENĚ).
- ROZVODY BUDOU VEDENY VE ZDĚNĚ A ZAMONTOVÁNY V DŘÁŽKÁCH VE ZDĚLÍ V SDK. INSTALAČNÍCH PŘÍČKÁCH ČI PŘEDSTĚNÁCH NEBO VOLNĚ ZVĚŠENĚ POD STROPEM. VEDENÍ A KOVNĚNÍ ROZVODŮ JE NUTNÉ ŘEŠIT TAKOVÝM ZPŮSOBEM, ABY NEDOCHÁZELO K PŘENOSU HLUKU A VIBRACÍ DO STAVBY NEBO AKUSTICKY CHRÁNĚNÉHO PROSTORU. OPATŘENÍ JE SOUČÁSTÍ DODÁVKY KAŽDÉ PROFESE.
- VEŠKERÉ PROSTUPY INSTALAČNÍCH ROZVODŮ SKRZE POŽÁRNĚ DĚLÍCÍ KONSTRUKCE (STROPY) POŽÁRNĚ UTEŠNIT DLE POŽADÁVKY POŽÁRNĚ BEZPEČNOSTNÍHO ŘEŠENÍ STAVBY (AČKOLI PŘI NĚM SOUČÁSTÍ PD, NESMÍ DOJÍT KE ZHORŠENÍ STAVAJÍCÍHO STAVU).
- PŘED BĚTAVÁNÍ NOVÝCH PLOCH BUDE PROVEDENA INSTALACE VEŠKERÝCH ROZVODŮ V PLOCHÁCH VEDENÝCH DLE PROJEKTU JEDNOTLIVÝCH PROFESÍ. PŘI PROVÁDĚNÍ DŘÁZEK VE STAVAJÍCÍCH PLOCHÁCH JE NUTNÉ OVEŘIT POLOHU EXISTUJÍCÍCH ROZVODŮ.
- KERAMICKÉ OBKLADY BUDOU PROVEDENY V SOULADU S VÝKRESEM.
- REVIZNÍCH DVĚŘKA JSOU SOUČÁSTÍ DODÁVKY JEDNOTLIVÝCH PROFESÍ (POLOHU NUTNO KOORDINOVAT S ŘEŠENÍM SPÁROVŽEJ OBKLADŮ A DLÁŽEB).
- STAVEBNÍ PŘÍPOMOCNÉ PRÁCE (VÝMA PROVEDENÍ PROSTUPŮ ZAKRESLENYCH NA VÝKRESECH) JSOU SOUČÁSTÍ DODÁVKY KAŽDÉ PROFESE.

POPIS STAVEBNÍCH ÚPRAV:

- VYBOURÁNÍ ČÁSTI PŘÍČEK, PŮVODNÍCH KERAMICKÝCH OBKLADŮ A VYTVOŘENÍ „NOVÝCH“ DVĚRNÍCH OTVORŮ V PŘÍČKÁCH
- ÚPRAVA DISPOZICE MONTÁŽI SDK PŘÍČEK
- VÝMĚNA NÁSLAPNÝCH VRSTEV PODLAH
- OSAZENÍ NOVÝCH TVOROVÝCH VÝPLNÍ (DVĚŘE SE ZÁRUBNĚMI) VLIVEM ÚPRAVY DISPOZICE
- ÚDRŽBOVÉ PRÁCE NA STAVAJÍCÍCH VÝROBKŮ DVĚŘÍ A ZÁRUBNÍ „BEZE ZMĚN“ (OPALENÍ BARVY ZÁRUBNÍ, PŘEBROUŠENÍ A NOVÝ NÁTER, VČETNĚ NOVOHO KOVÁNÍ) – TÝKÁ SE VŠECH STAVAJÍCÍCH ZÁRUBNÍ DVĚŘÍ „BEZE ZMĚN“ (SJEJDNOCENÍ V CĚLĚ SEKCE)
- VÝMĚNA PROSKLENĚNÍ VSTUPNÍCH DŘEVĚNÝCH PROSKLENÝCH KYVNÝCH DVĚŘÍ DO SEKCE ZA ČIRÉ BEZPEČNOSTNÍ SKLO, VČETNĚ OPRAVY DŘEVĚNÝCH ČÁSTÍ (VČETNĚ BOČNÍCH SVĚTLÍKŮ A NADSVĚTLÍKŮ)
- OPRAVY OMÍTEK PO ODSTRANĚNÝCH OBKLADĚCH STĚN A PO OPRAVÁCH

- TECHNICKÝCH ZAŘÍZENÍ (SLABOPROUDÉ ROZVODY, SILNOPROUDÉ ROZVODY, NOVÉ ROZVODY UŽITKOVÉ VODY, APOD.)
- ZAZDĚNÍ OTVORŮ DVĚŘÍ VLIVEM DISPOZIČNÍCH ÚPRAV MÍSTNOSTÍ PRO NOVÉ UŽIVÁNÍ. DOZDÍVKY BUDOU PROVEDENY PÓROBETONOVÝMI PŘÍČKOVKAMI.
- KERAMICKÉ OBKLADY U NOVĚ UMÍSTĚNÝCH ZAŘÍZOVACÍCH PŘEDMĚTŮ
- VYTVOŘENÍ PODHLEDOVÉ KAROTÁŽE PRO ROZVODY SLABOPROUDŮ
- OSAZENÍ STÍNICÍ TECHNIKY (VNITŘNÍ ŽALUZIE)
- VÝMĚBA MÍSTNOSTI
- PODLEDOVÁ KAPOTÁŽ SLABOPROUDÝCH ROZVODŮ V TRASÁCH BUDE MIT DEMONTOVATELNÝ BOČNÍ CELOPLOŠNÝ KRYT Z DESEK SÁDROVLÁKNITÝCH TL 15MM. UPEVNĚNÍ BUDE PRÍZNANĚ VIDITĚLNÉ PRO PŘÍPADNOU DEMONTÁŽ A PŘÍSTUP K ROZVODŮM SLP.


UPOZORNĚNÍ: PŘI PŘECHODU NOVÉHO PRVKU (U PODLAH A STĚN) PŘES OBJEKTOVOU DILATAČI JE NUTNÉ DILATAČI PŘÍZNAT DLE ZVOLENÉHO SYSTÉMU (DILATAČNÍ LIŠTY)

POZNÁMKA:

UVEDENÉ REFERENČNÍ TYPY PRODUKTŮ, OZNAČENO V DOKUMENTACI (např: ...), NEBO TECHNOLOGII JSOU PŘÍKLADY. ZADÁNÍ LZE PLNIT SHODNÝM NEBO ODBOBNÝM VÝROBKEM, KTERÝ SE S UVEDENÝM PŘÍKLADEM BUDE PROKAZATELNĚ SHODOVAT V TĚCHTO VLASTNOSTECH: TECHNICKÉ PARAMETRY, VZHLED, KVALITA PROVEDENÍ, ZPRACOVÁNÍ DETAILU, TRVANLIVOST. POŽADOVANÉ A STANOVĚNÉ VLASTNOSTI PROKÁŽE DODAVATEL PŘED DODÁNÍM FORMOU VZORKU, TECHNICKÉHO LISTU, ATESTU, CERTIFIKÁTU, PŘEDLOŽENÍM DILENSKÉ A VÝROBNÍ DOKUMENTACE A TO V TAKOVĚ MÍŘĚ A PODROBNOSTI, PŘÍPADNĚ I MNOŽSTVÍM A VELIKOSTI VZORKŮ A ALTERNATIV AŽ DO PRŮKAZNEHO DOŠAZENÍ SPLNĚNÍ ZADANÝCH VLASTNOSTÍ A ODSOULHLAŠENÍ ZADAVATELEM.

LEGENDA MATERIÁLŮ:

- STAVAJÍCÍ KONSTRUKCE
 - stěnové konstrukce
 - dveře, okna
 - zařizovací předměty
- NAVRHOVANÉ KONSTRUKCE
 - stěnové konstrukce SDK, dozdvíky
 - dveře
 - zařizovací předměty
- BOURANÉ KONSTRUKCE
 - stěnové konstrukce
 - dveře
 - zařizovací předměty
- 5.026
 - číslo místnosti – rušená místnost
- ČÁSTIČNĚ MĚNĚNÉ KONSTRUKCE
 - dveře – NOVĚ
 - ocelové zábrubně – NOVĚ PŮVRCH. ÚPRAVY

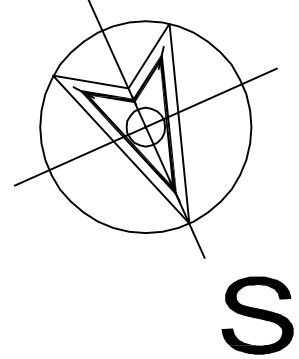

Teoretické ústavy LF UP v Olomouci
stavební úpravy 4 sekci

místo stavby: Hněvoňská 976/3, Nová Ulice, 77900 Olomouc

státní dokumentace: **DOKUMENTACE PRO PROVÁDĚNÍ STAVBY** číslo zakázky: 31-136/343

stavitel / objednatel: Univerzita Palackého v Olomouci
Křídlovského 511/6, 77900 Olomouc
IČ: 61989592

generální projektant / zhotovitel: STAVOPROJEKT OLOMOUČ a.s.
Holického 31, 772 00 Olomouc
IČ: 45192031

ředitel: RNDr. Luďka Štastný
manažer projektu: PaedDr. Zora Štastná

zpracovatel předmětů čísel projektové dokumentace: STAVOPROJEKT OLOMOUČ a.s.
Holečka 568/31, 77200 Olomouc, IČO: 61989592

vedoucí projektant: Ing. Jiří Václav
zodpovědný projektant: Ing. Jiří Václav
vypracoval: Ing. Jiří Václav
kontroloval: -

objekt / součást: Teoretické ústavy LF UP v Olomouci
stavební úpravy sekci A1-4NP a A1-5NP

formát: 12x A4
mřížka: 1:50
datum: 07/2016

část: **Architektonicko-stavební řešení**
D.1.1
část: (b)
05

zpráva / výkres: **SEKCE A1-5NP - PŮDORYS 5.NP - NÁVRH**