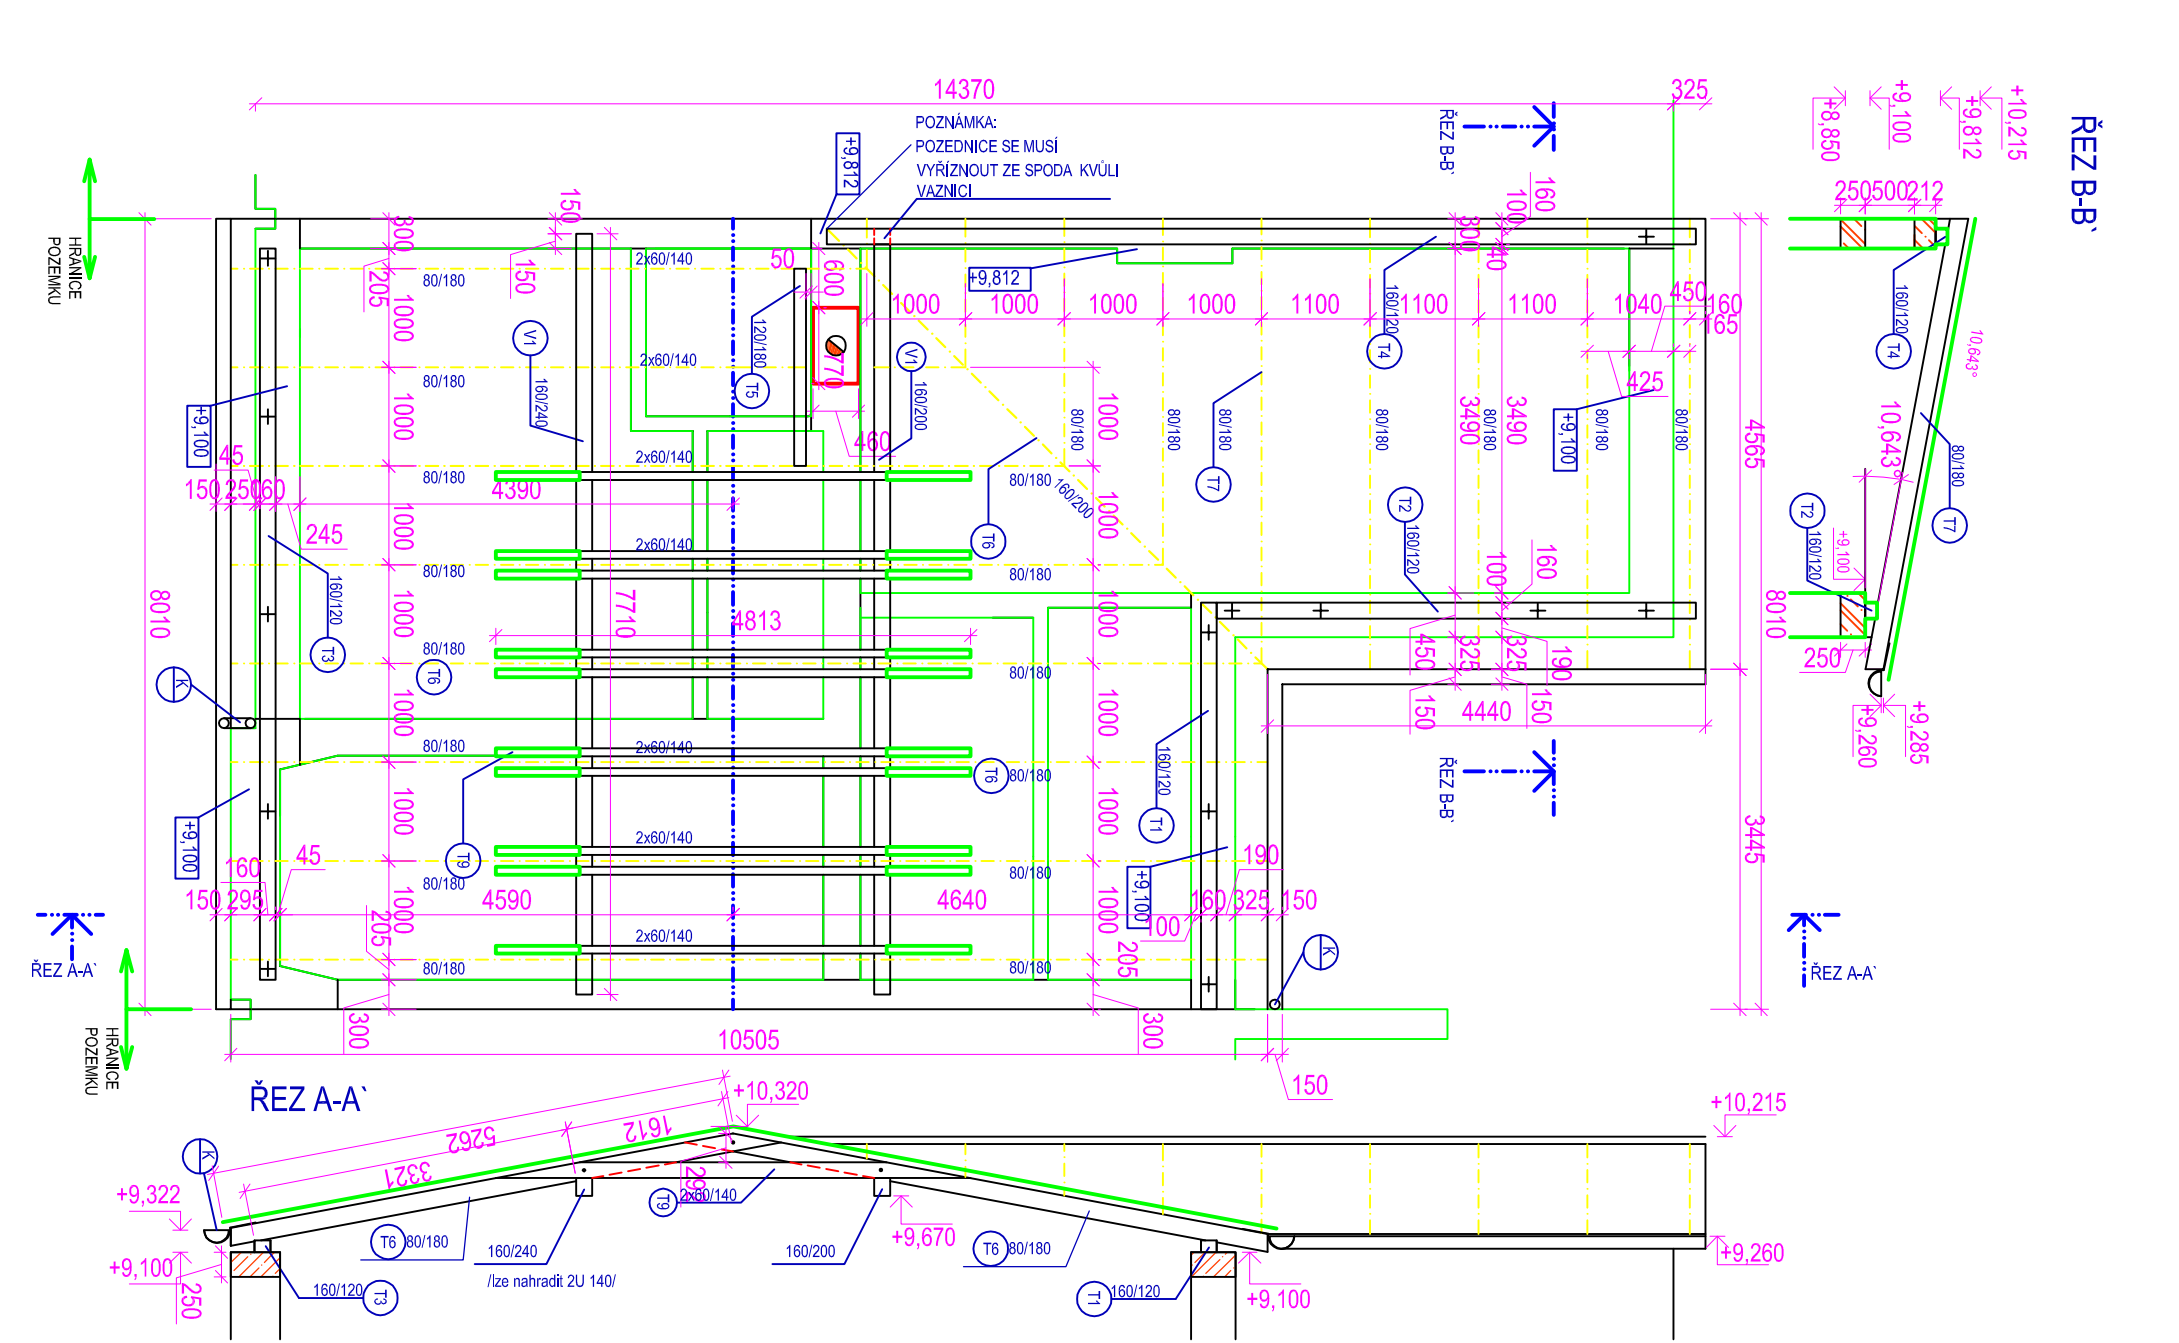
14370
325
POZNÁMKA:
POZEDNICE SE MUSÍ
VYŘÍZNOUT ZE SPODA KVŮLI
VAZNICI
ŘEZ B-B`
ŘEZ A-A`
HRANICE POZEMKU
10505
8010
4565
3445
+9,812
+9,100
+10,215
+8,850
+9,260
+9,285
+10,643°
+10,320
+9,322
+9,670
+10,215
+9,260
+9,100
5262
3321
1612
/lze nahradit 2U 140/
2x60/140
80/180
160/120
160/240
160/200
120/180
250500212