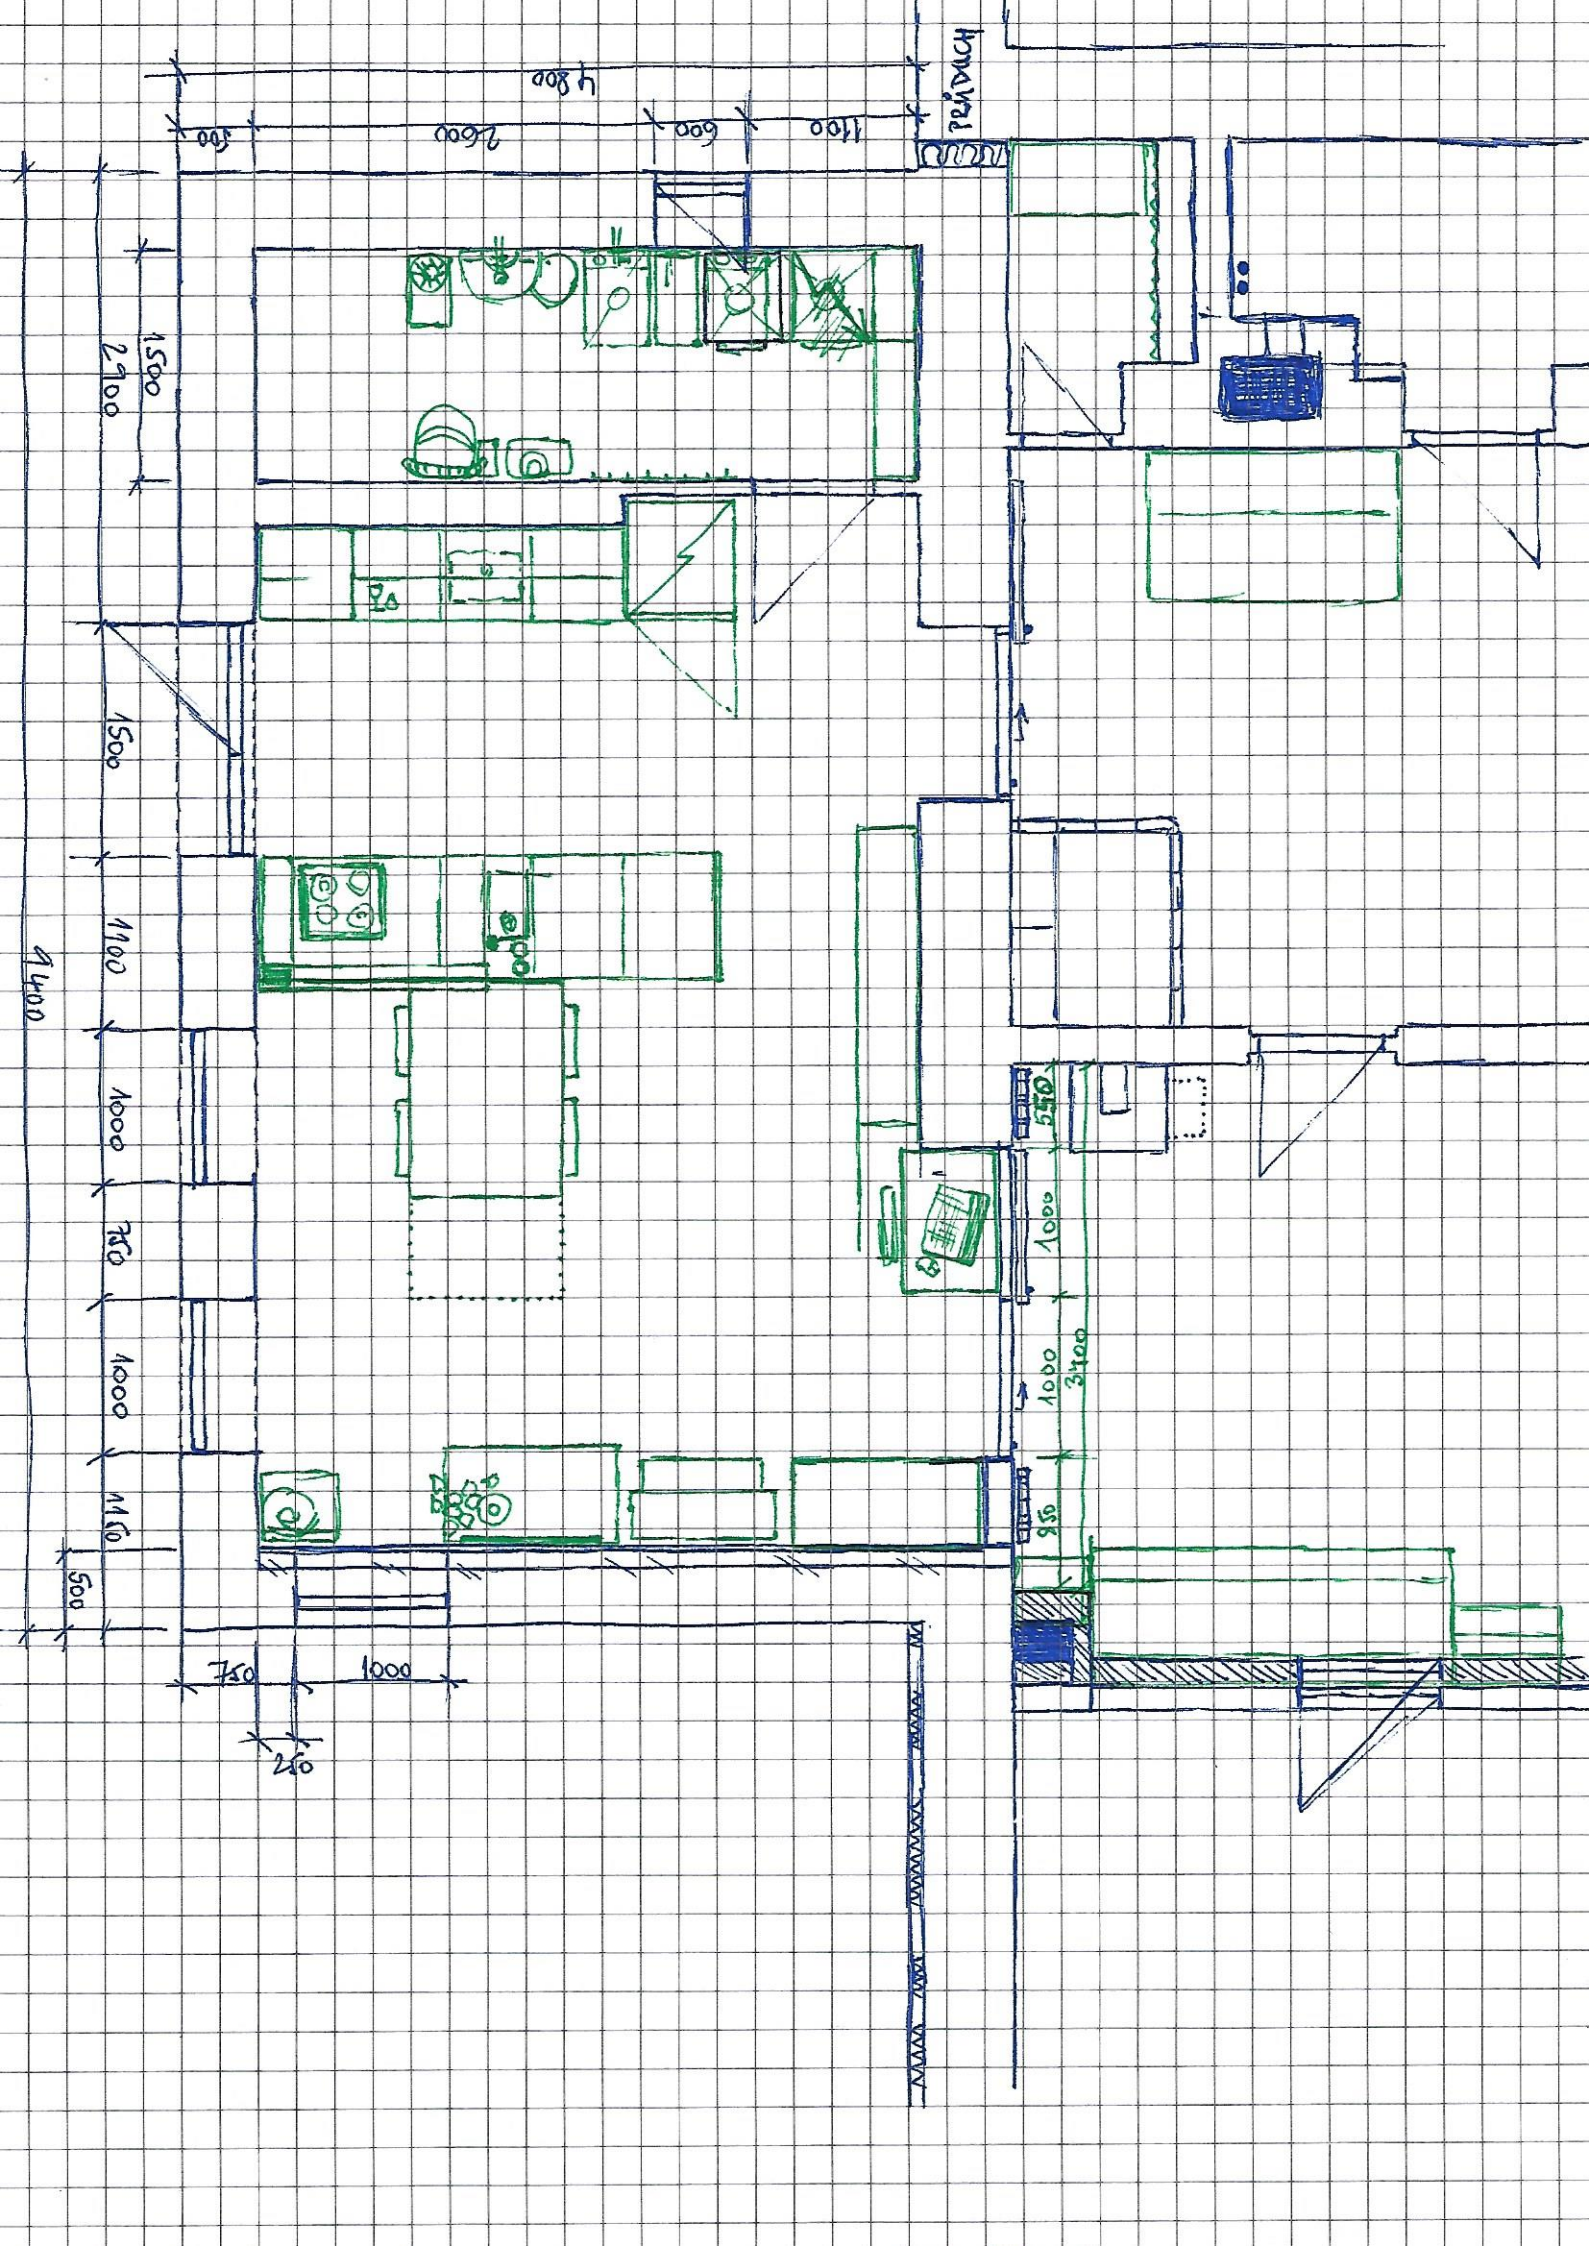
4800
100
2600
600
1100
PERGOLA
2700
1500
1500
1100
1000
750
1000
1150
500
750
1000
250
5250
1000
3700
850