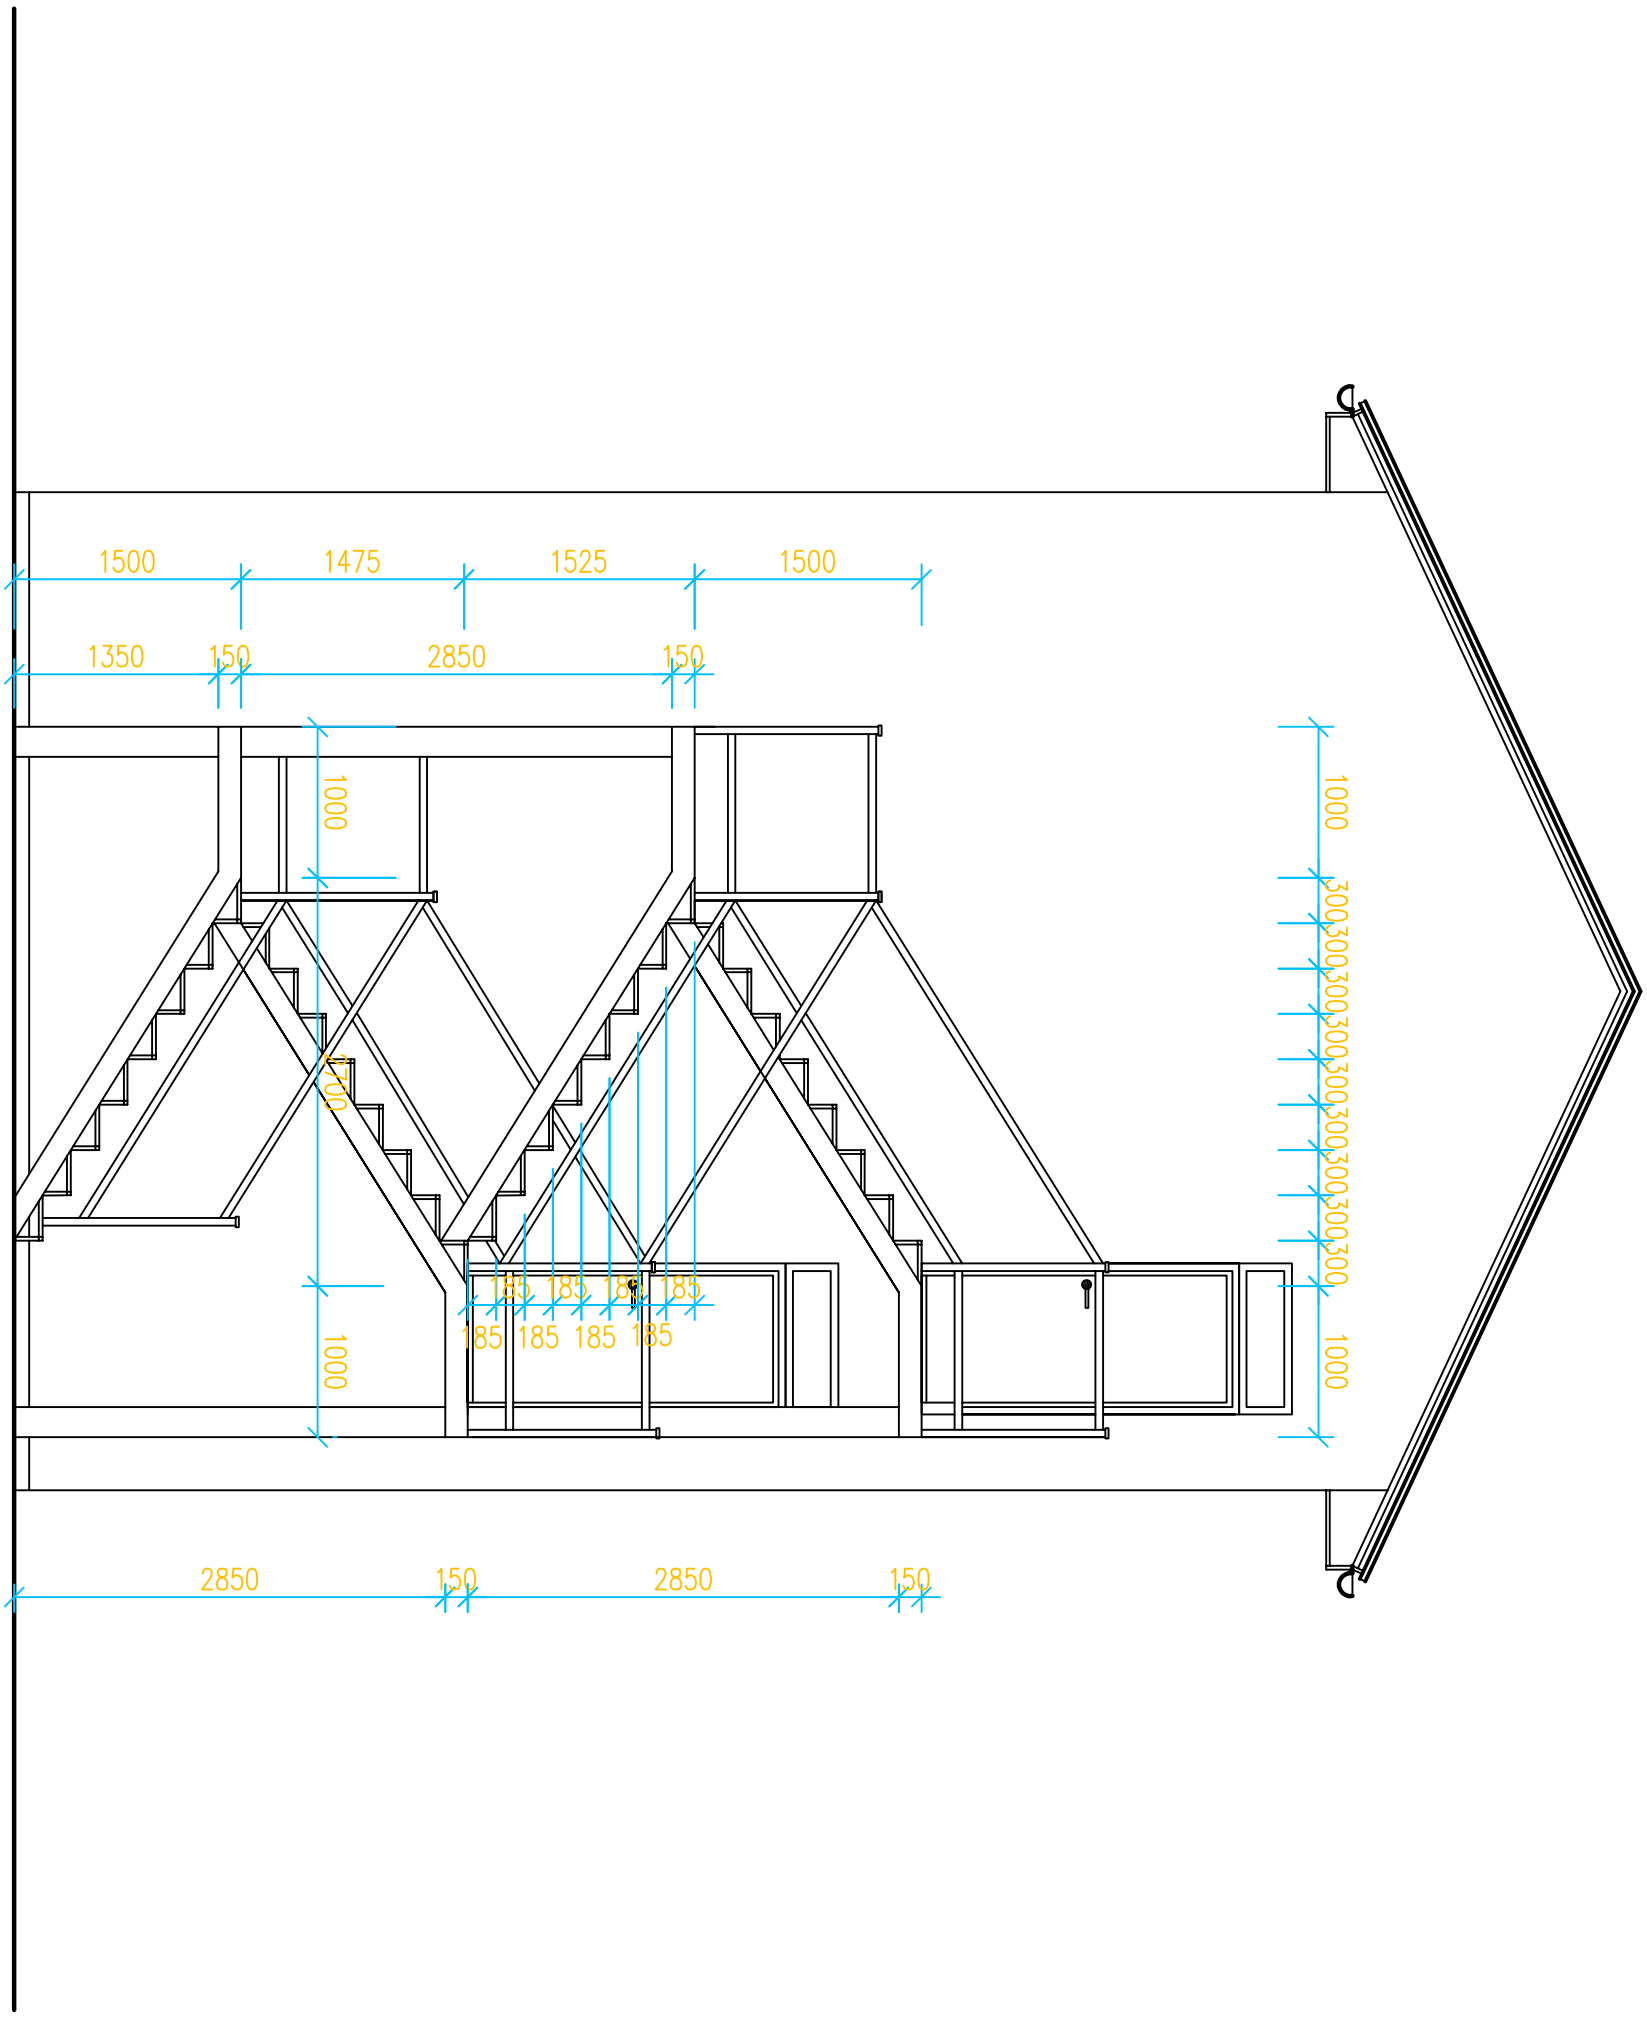
1500
1475
1525
1500
1350
150
2850
150
1000
1700
1000
185
1000
300
1000
2850
150
2850
150

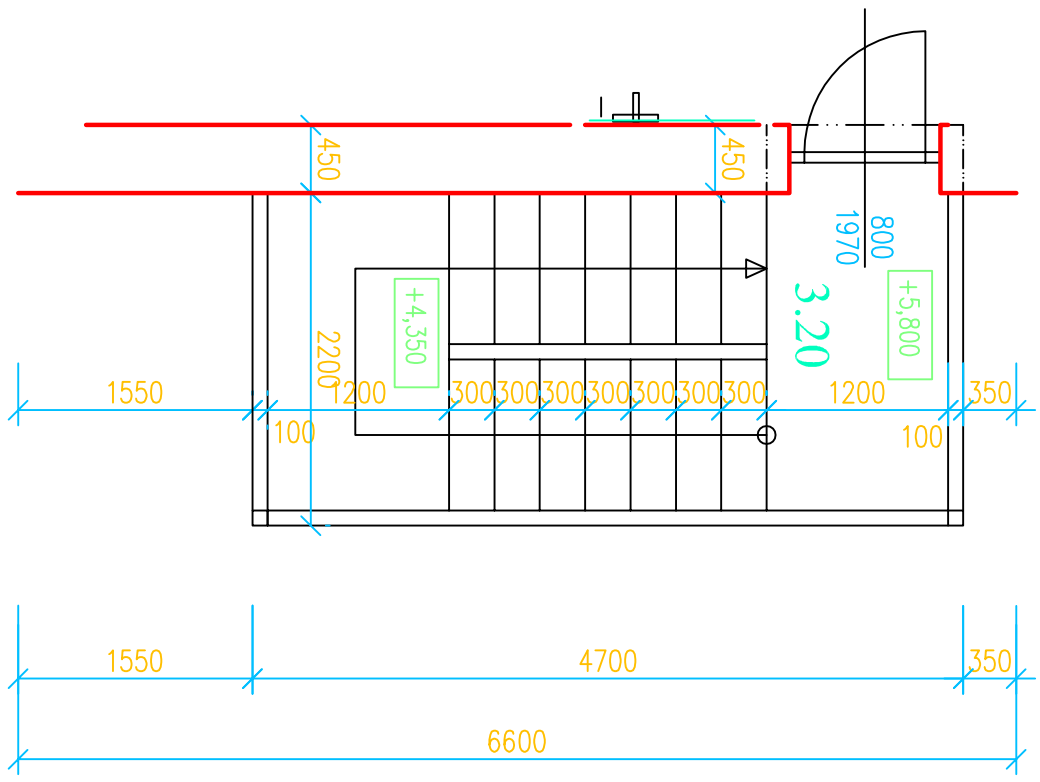
450
450
1970
800
+4,350
+5,800
3.20
2200
1550
1200
300
1200
350
100
100
1550
4700
350
6600