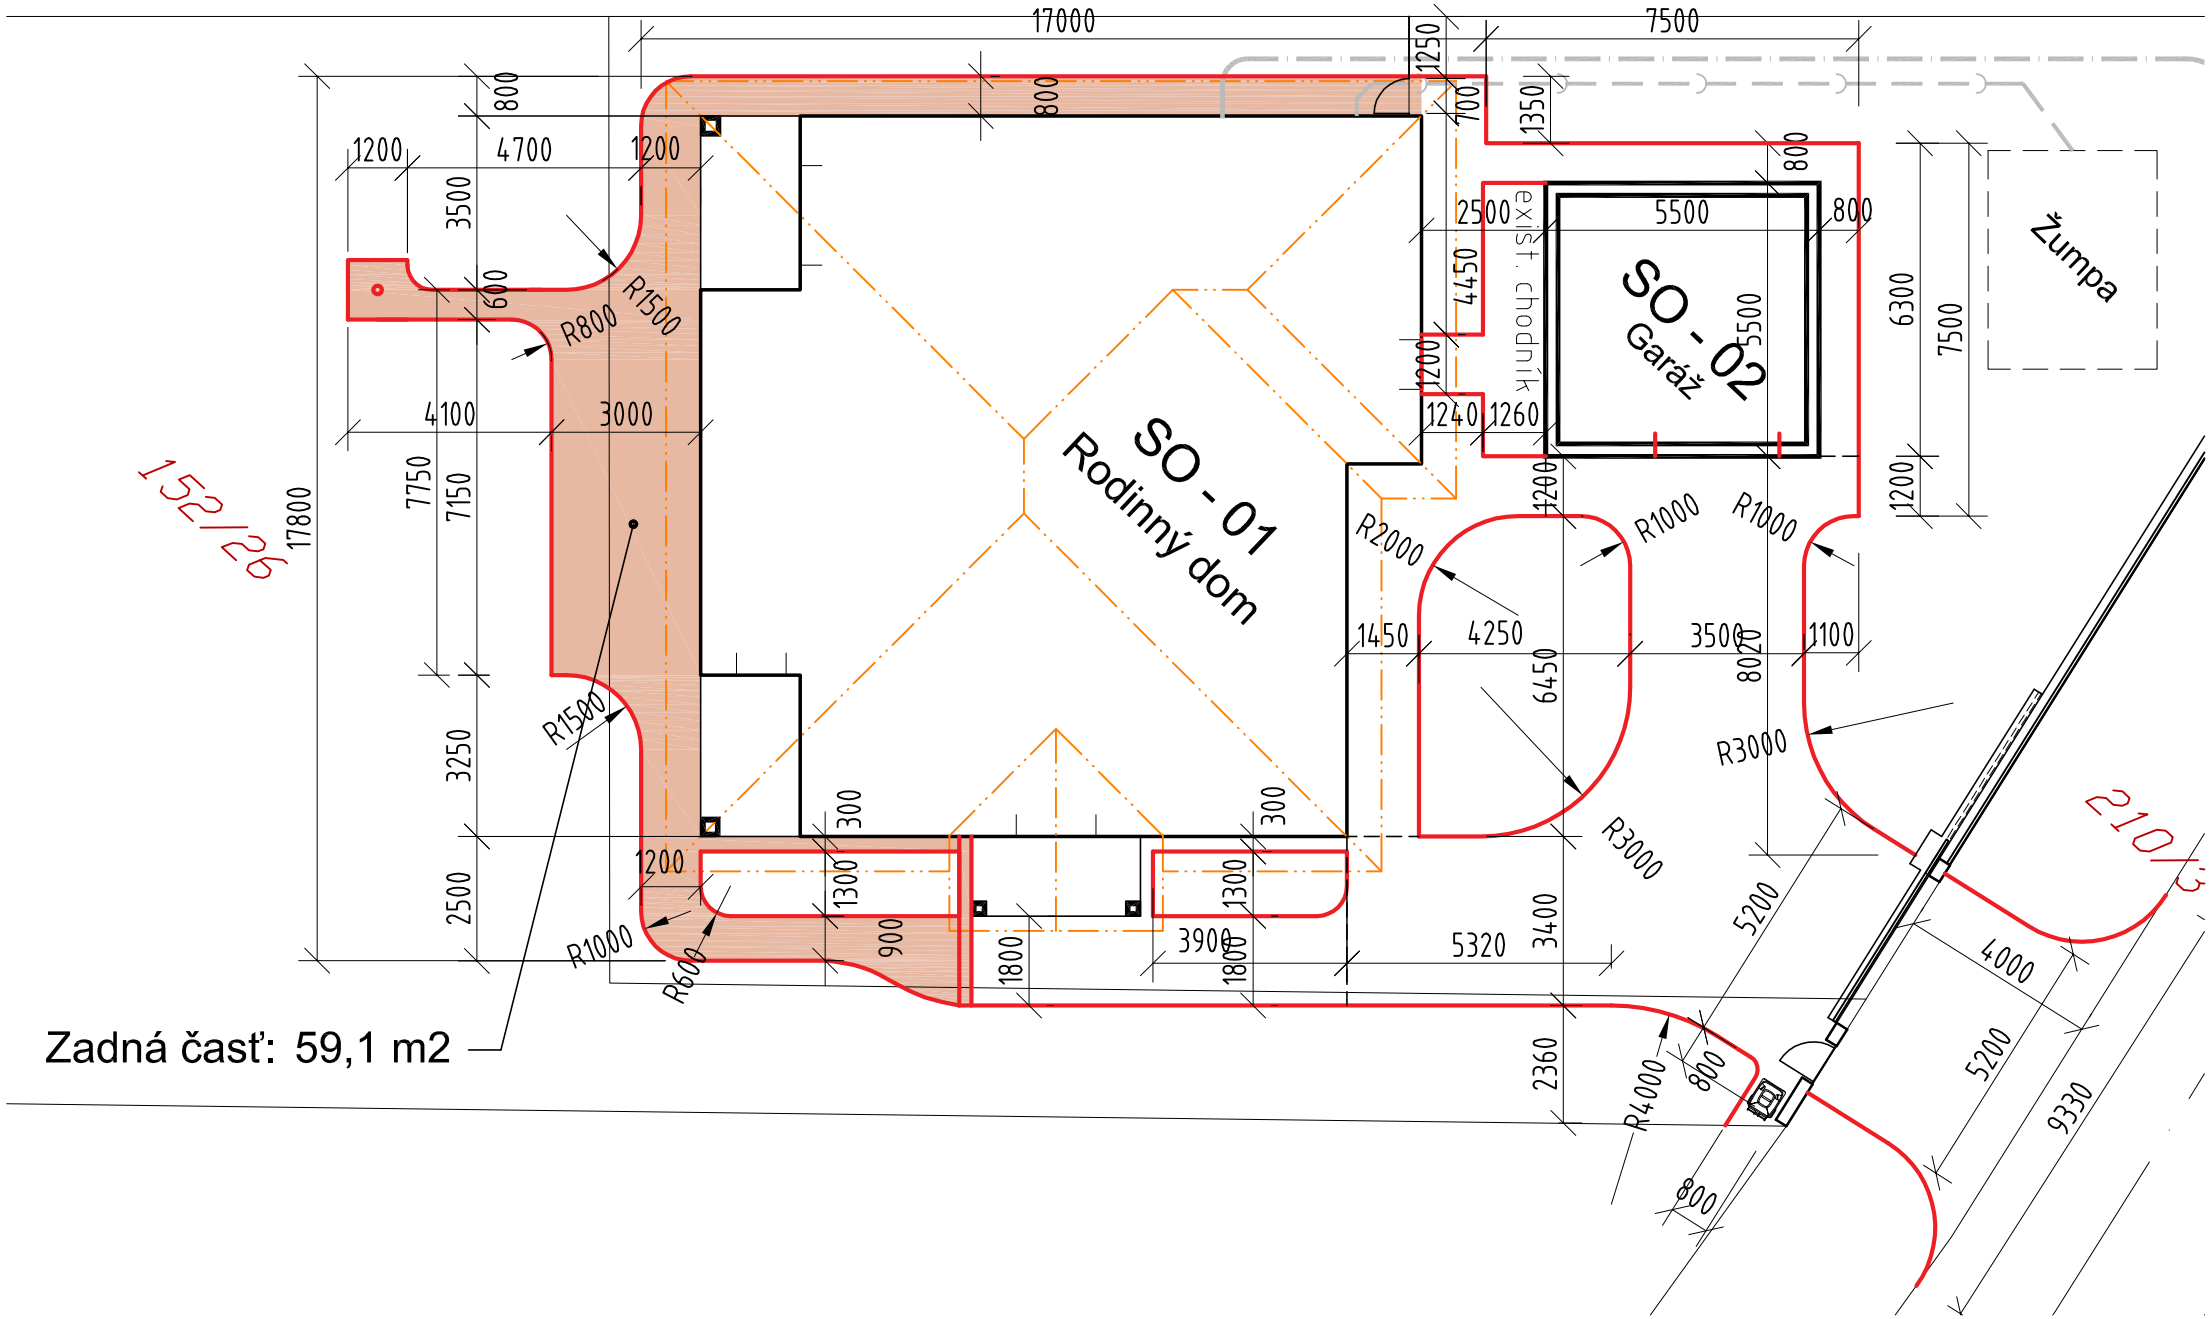

SO - 01
Rodinný dom
SO - 02
Garáž
exist. chodník
Žumpa
152/26
210/3
17000
7500
17800
R1500
R800
R1000
R600
R2000
R3000
R4000
Zadná časť: 59,1 m2