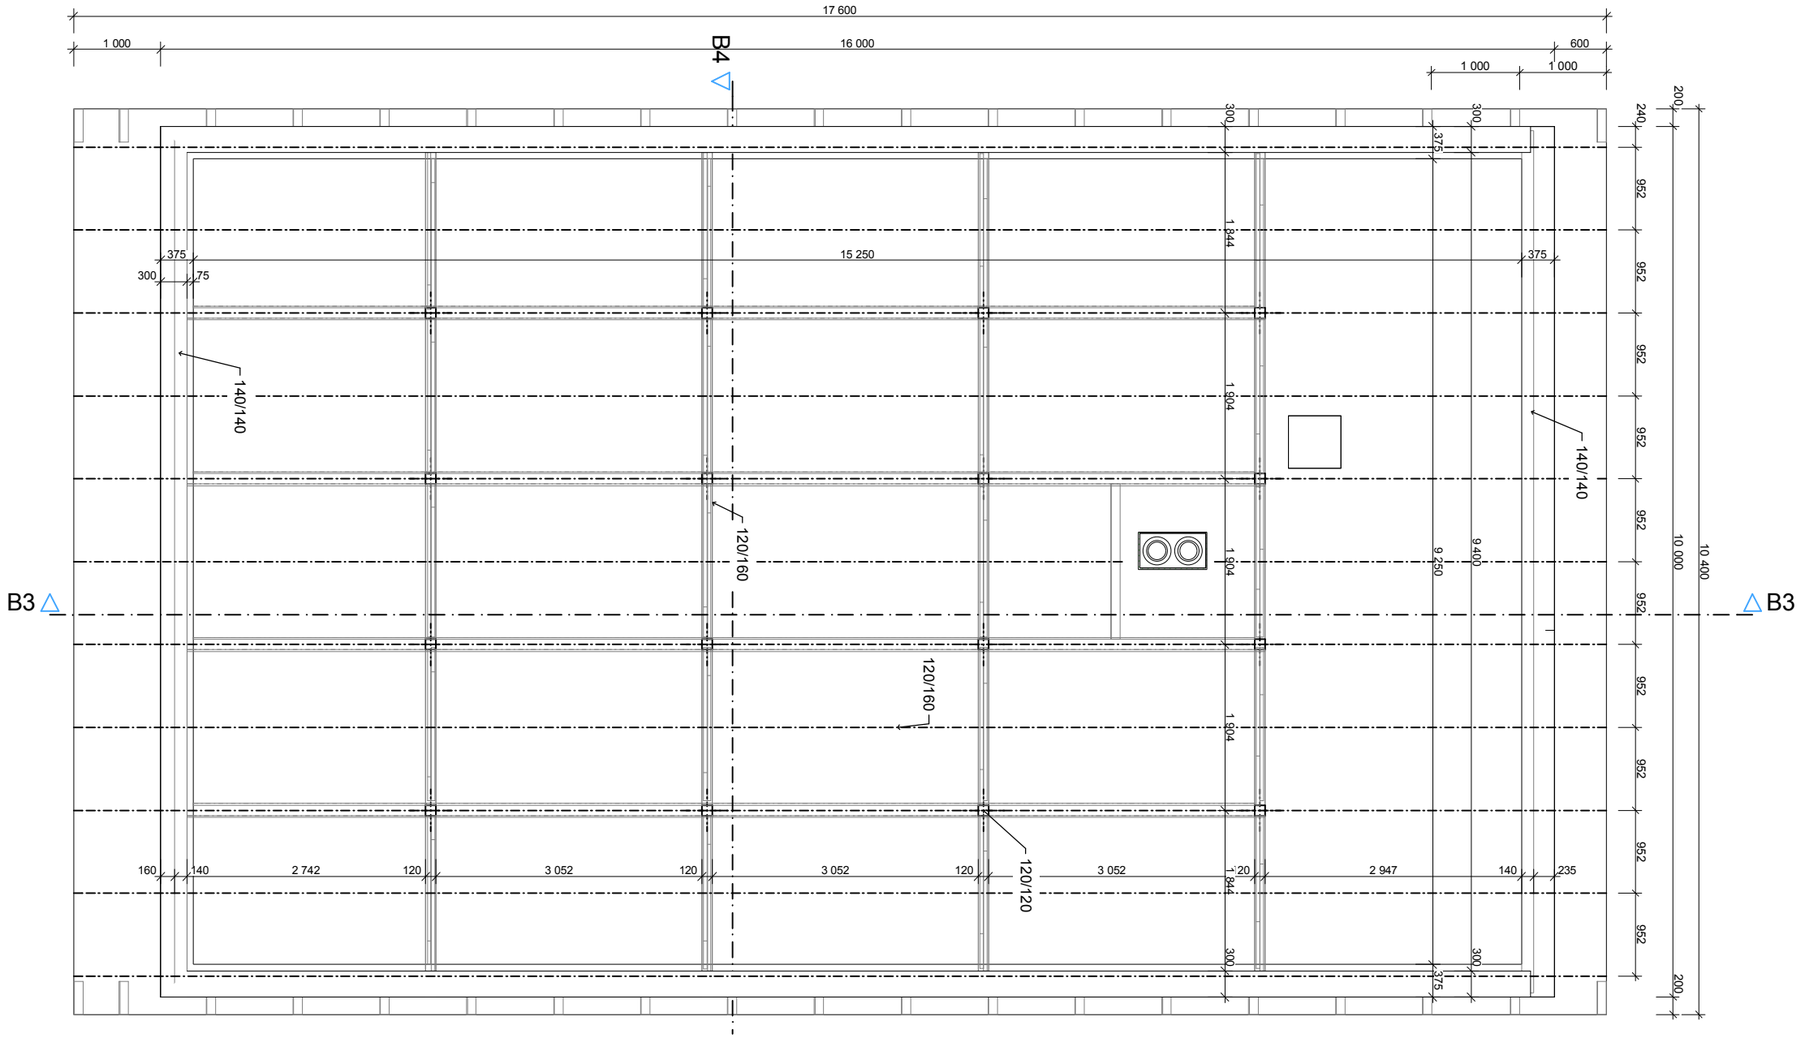


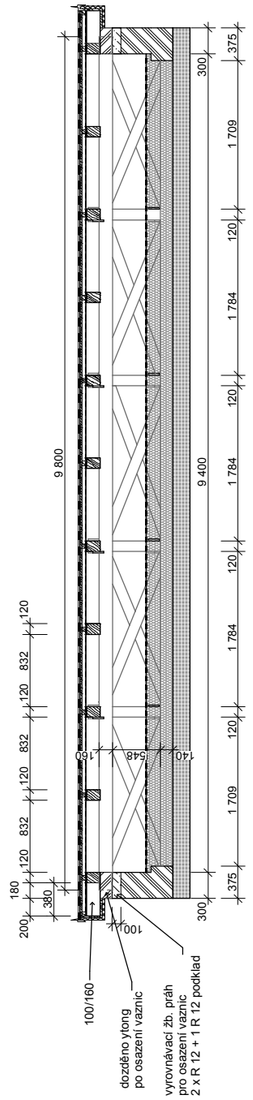

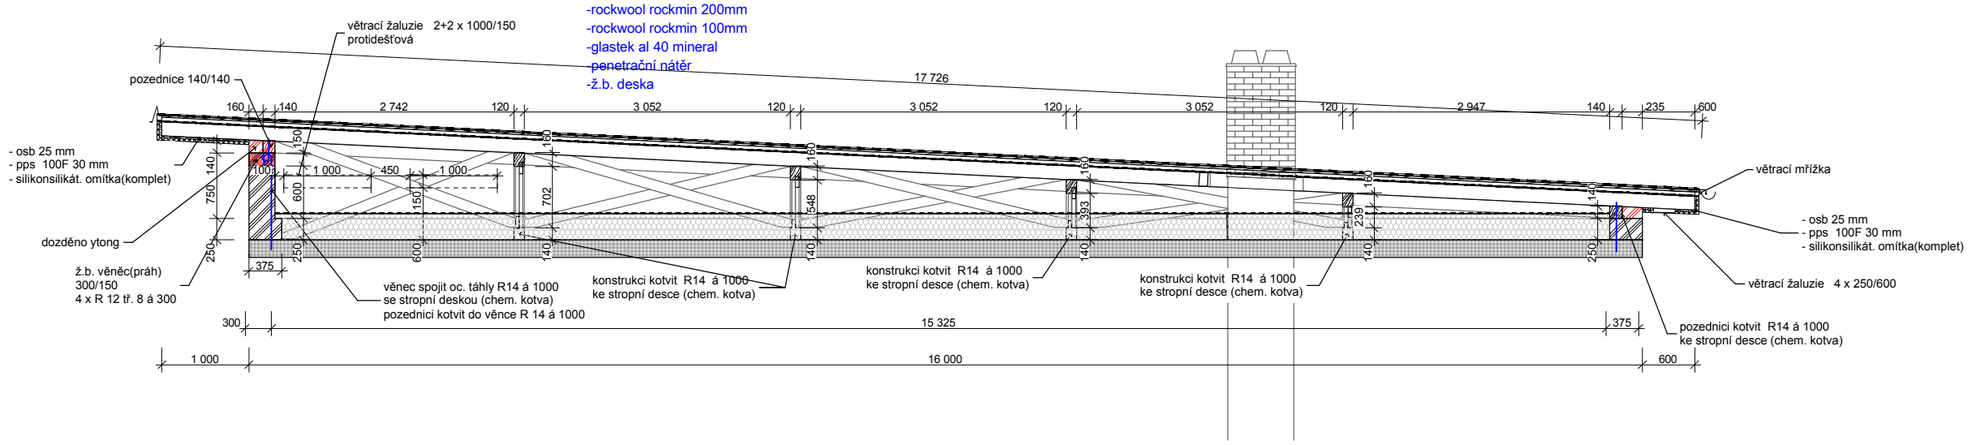
-elastek 40 special dekor
-glastek 30 sticker ultra
-desky osb 25 mm
-kontralatě 50/50
-phi
-vzduchová mezera větraná
-difuzně otevřená kontaktní folie
-rockwool rockmin 200mm
-rockwool rockmin 100mm
-glastek al 40 mineral
-penetrační nátěr
-ž.b. deska