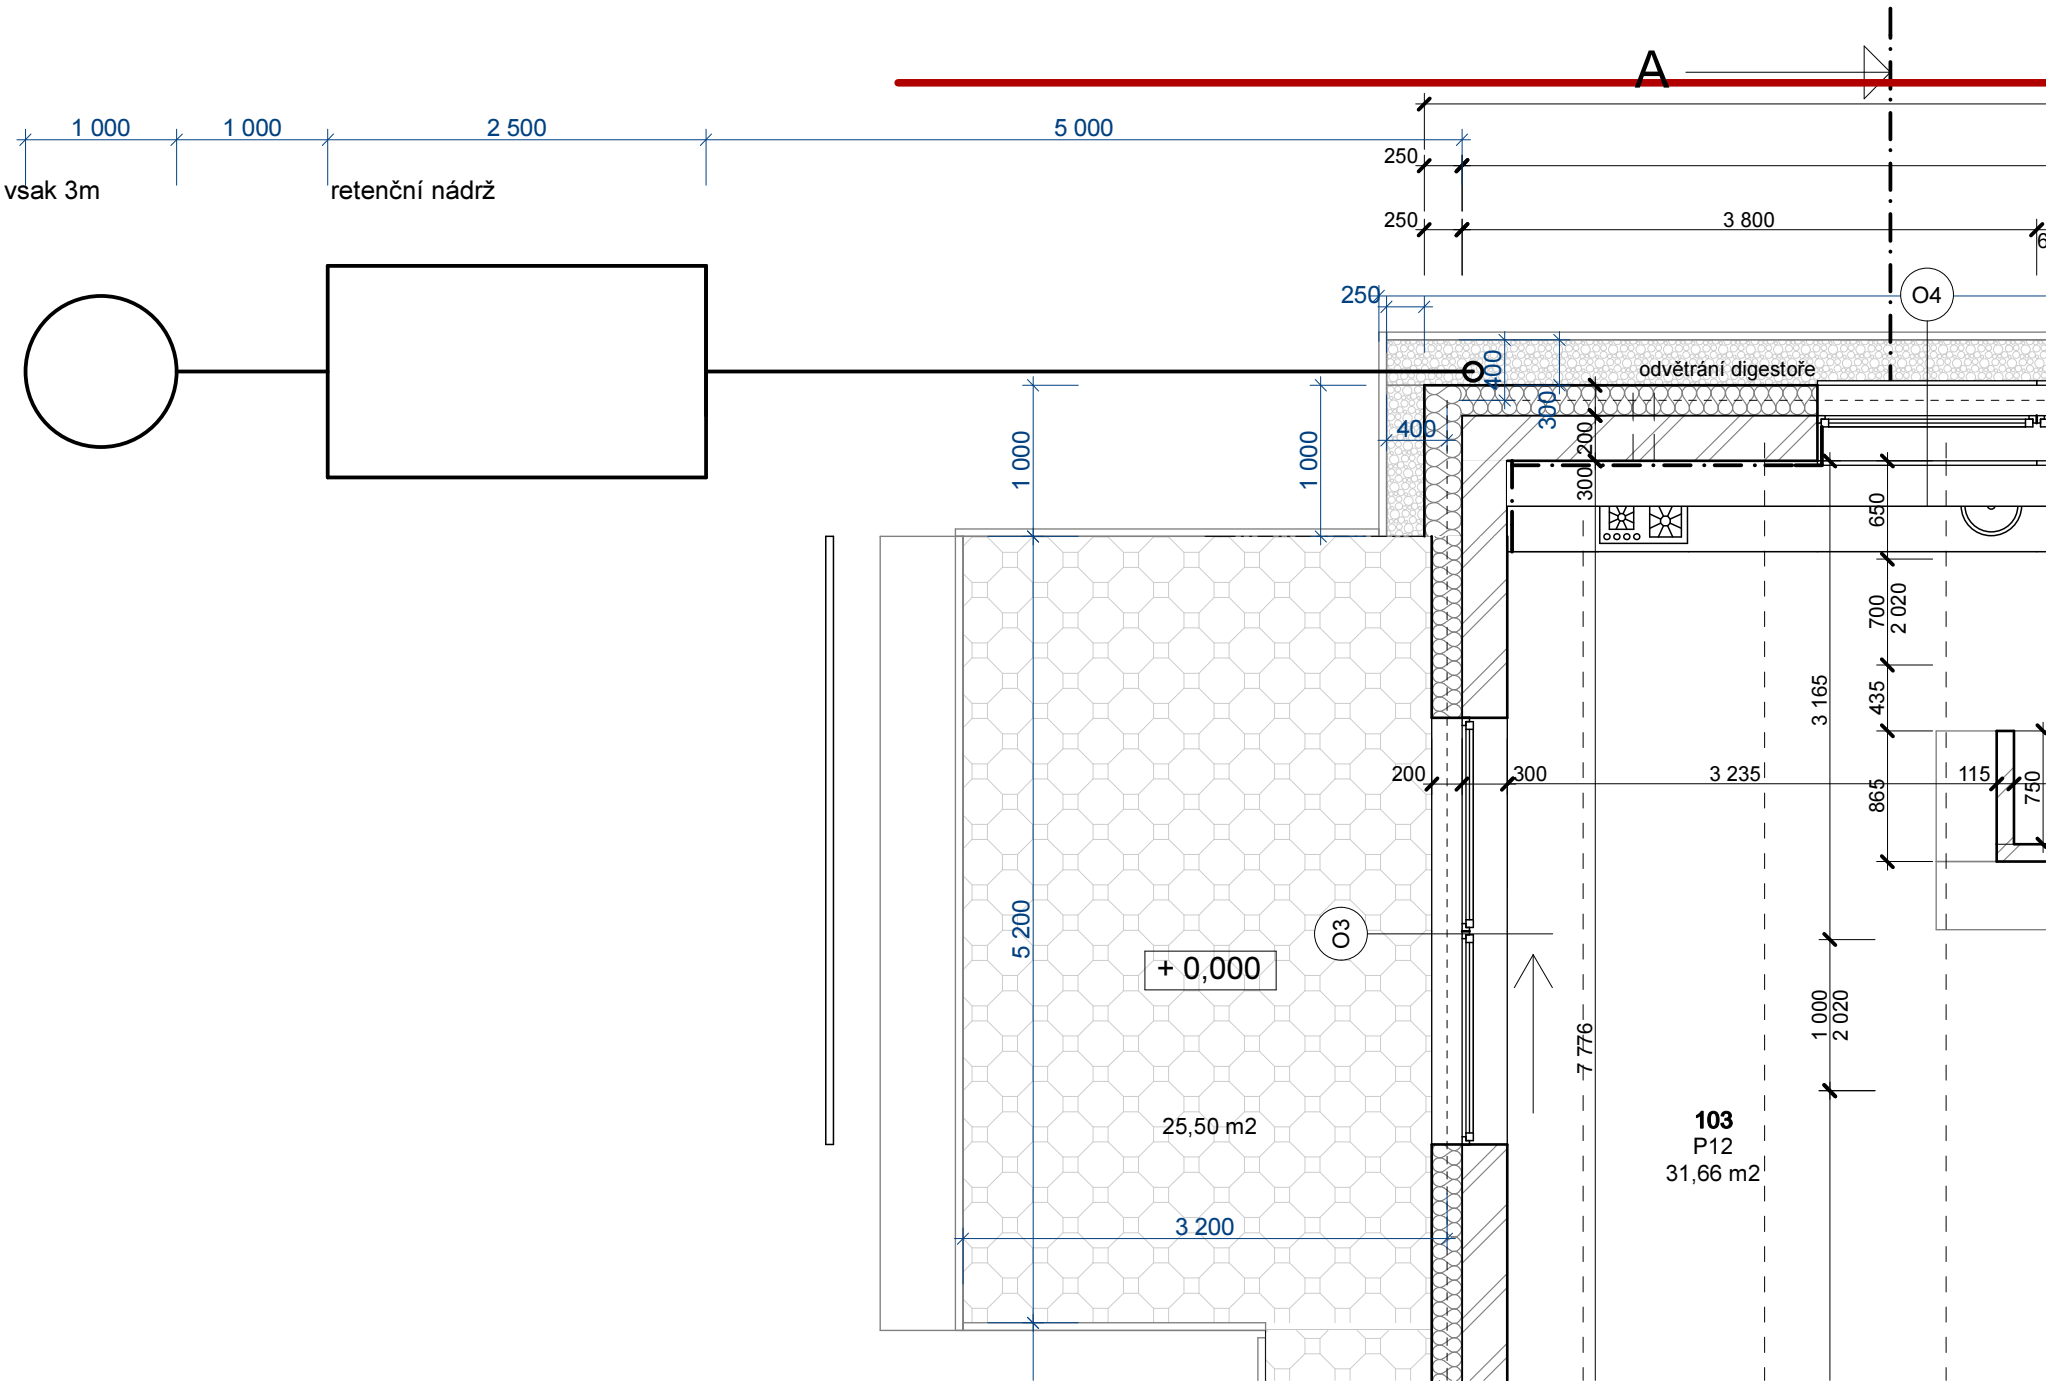
A
1 000
1 000
2 500
5 000
vsak 3m
retenční nádrž
250
250
3 800
250
O4
odvětrání digestoře
400
300
400
1 000
1 000
200
300
650
700
2 020
435
3 165
200
300
3 235
115
750
865
O3
+ 0,000
5 200
7 776
1 000
2 020
25,50 m2
3 200
103
P12
31,66 m2