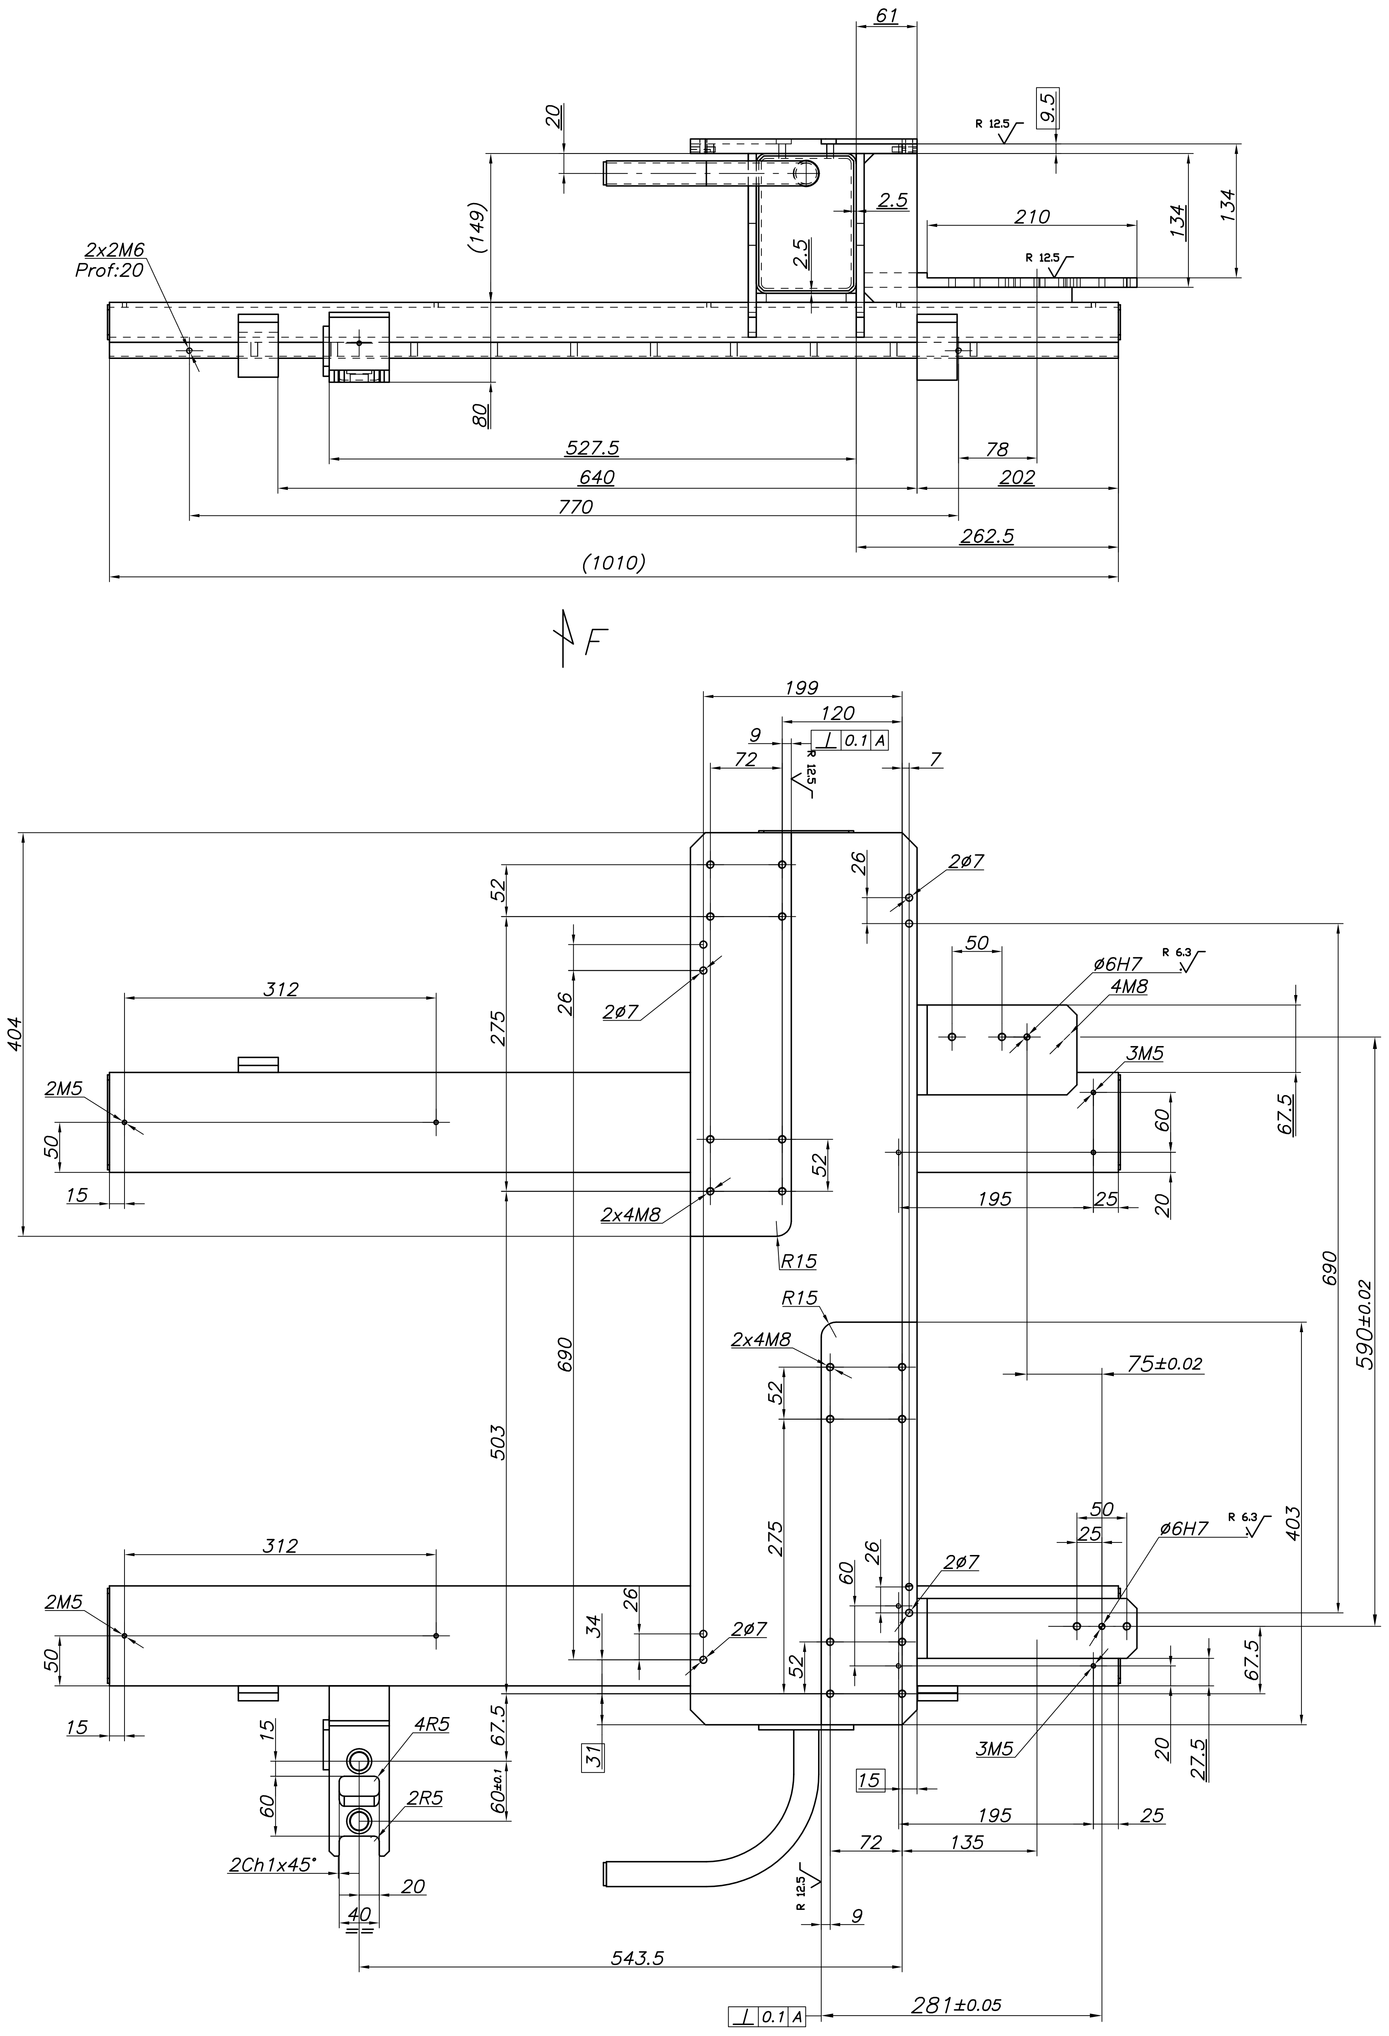

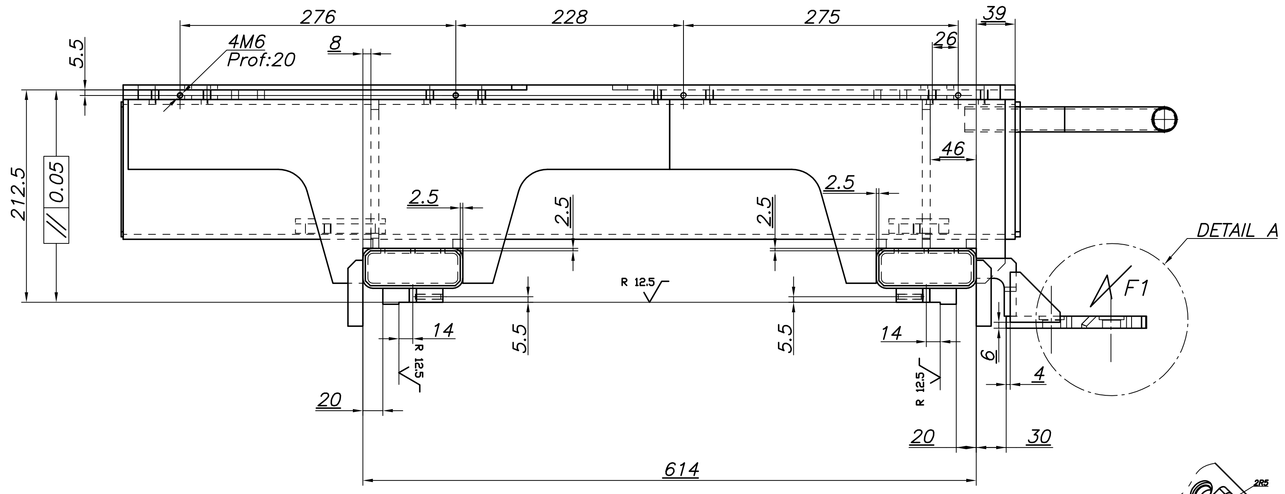

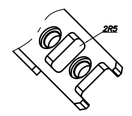

VUE SUIVANT F1

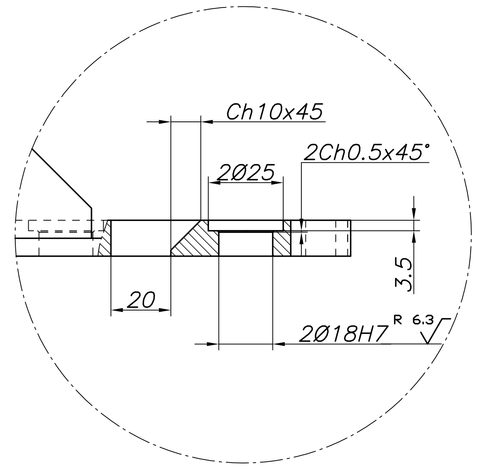

DETAIL A
ECHELLE: 1/1

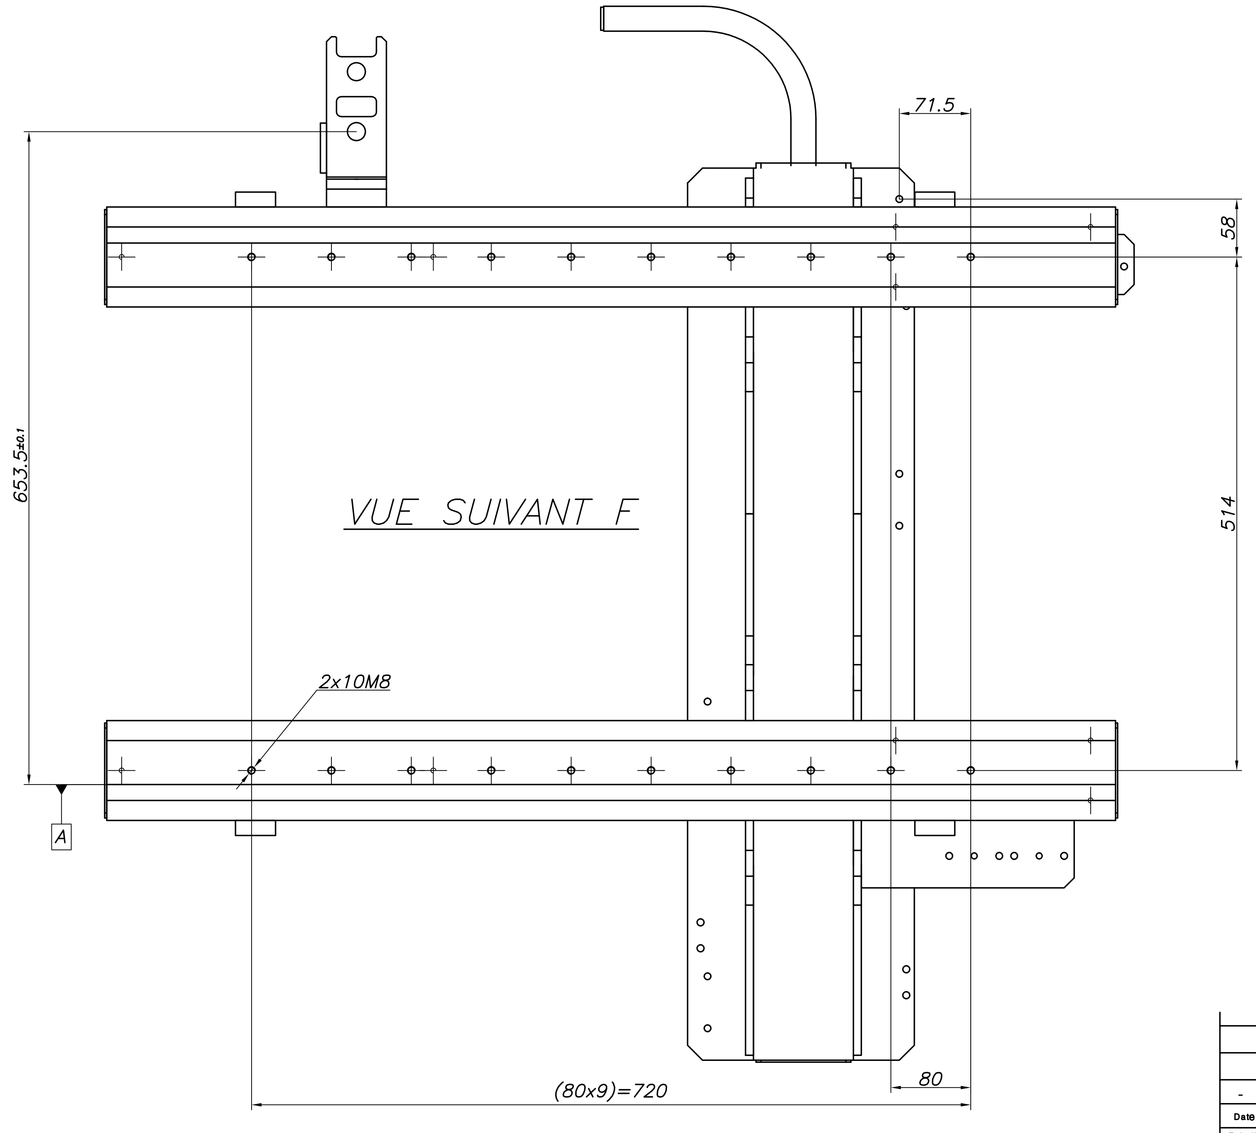

VUE SUIVANT F

MASSE : 89.34 Kg

R 12.5 R 6,3

FACES BRUTES ± 1
FACES USINEES JS13 – JS13
ENTRAXES DE PERCAGES ± 0,2
ENTRAXES TROUS DE PIEDS ± 0,02
CASSER LES ANGLES VIFS

SOUDURE DISCONTINUE
STABILISE APRES SOUDURE
LES COTES DE SOUDURE SONT SOULIGNEES

Date	Nom Name	Modifications Revisions	Repère Item No.	Indice Update
-	-	-	-	-

Echelle Scale 2:5	Designation: ~~pièce,~~ sous ensemble ou ensemble . Description: ~~part,~~ sub assembly or assembly.	Matière Material ENS-SOUDE
	LIGNE D'ASSEMBLAGE COSTIERES	Traitement Treatment PEINTURE
	S_ENS CLINCHAGE PETITES COSTIERES	
Format A0	SUPPORT CHARIOT Y	Brut Stock -

ZA NORD LES PINS
BP 13
F37230 LUYNES

HEXADOME

Chemin CAO: Dwg file identity: -

Système CAO: CAD system: AUTOCAD

Date:	08-2012	-	Planche Sheet 2/2
Dessiné par: Drawn by:	ERGO	HEX7038-1510	
Visa: Approved:	ERGO		