


POZDĚLNÝ PROFIL OPLOTĚNIA - SCHEMATICKY

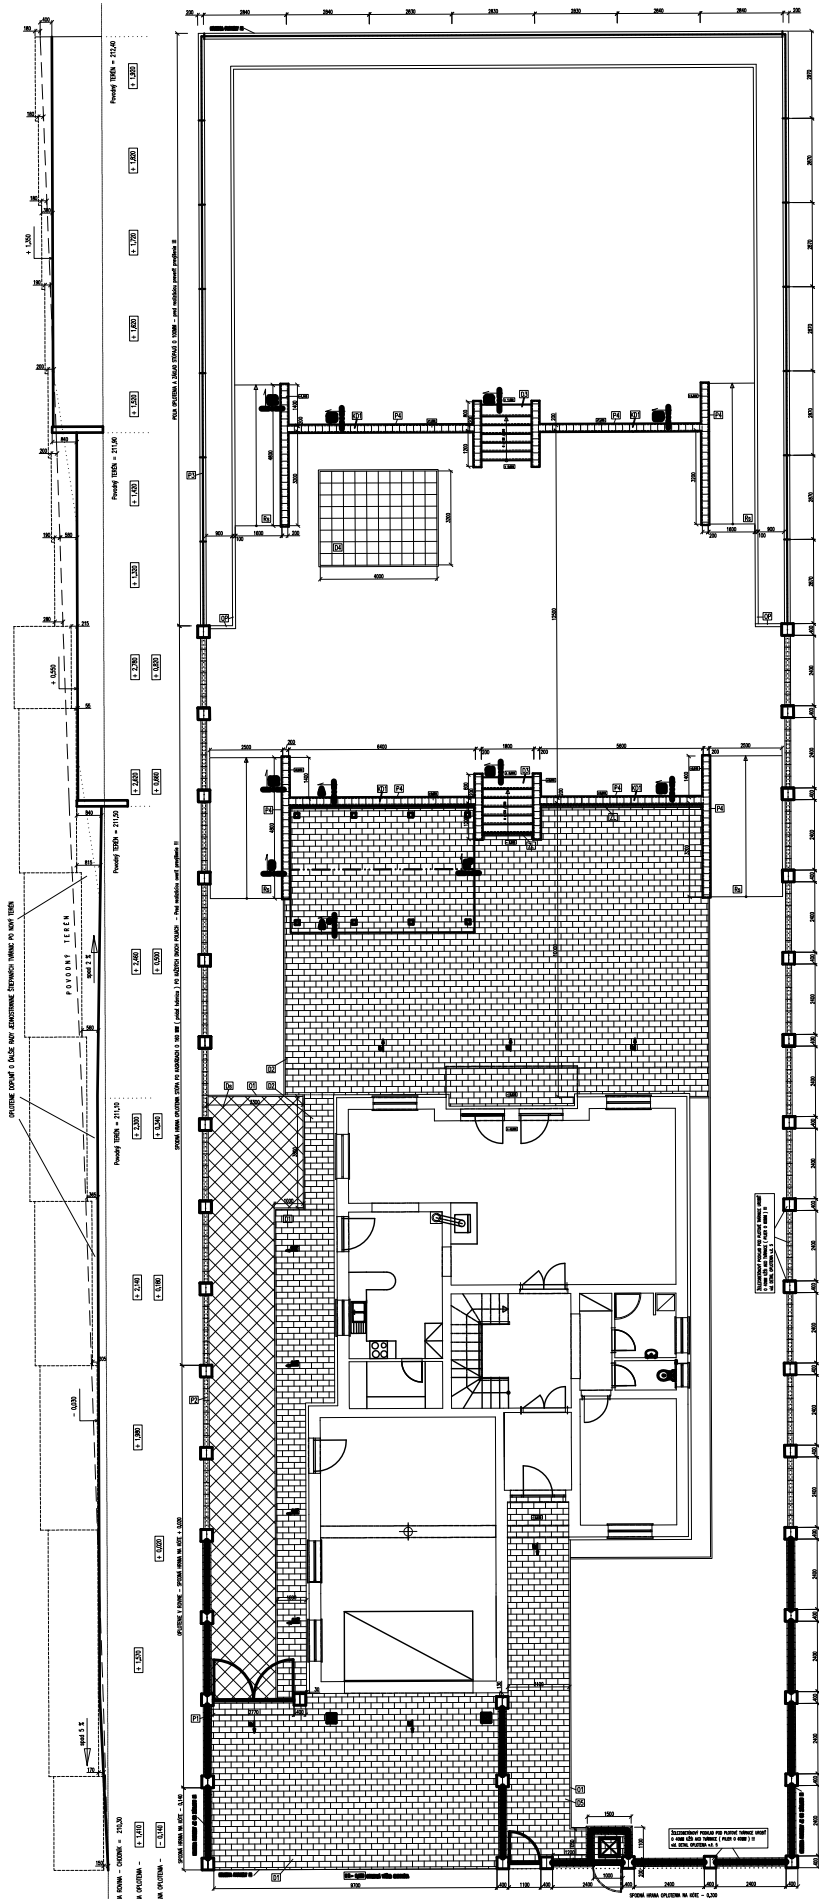

LEGENDA PRVKOV:






1:100














