
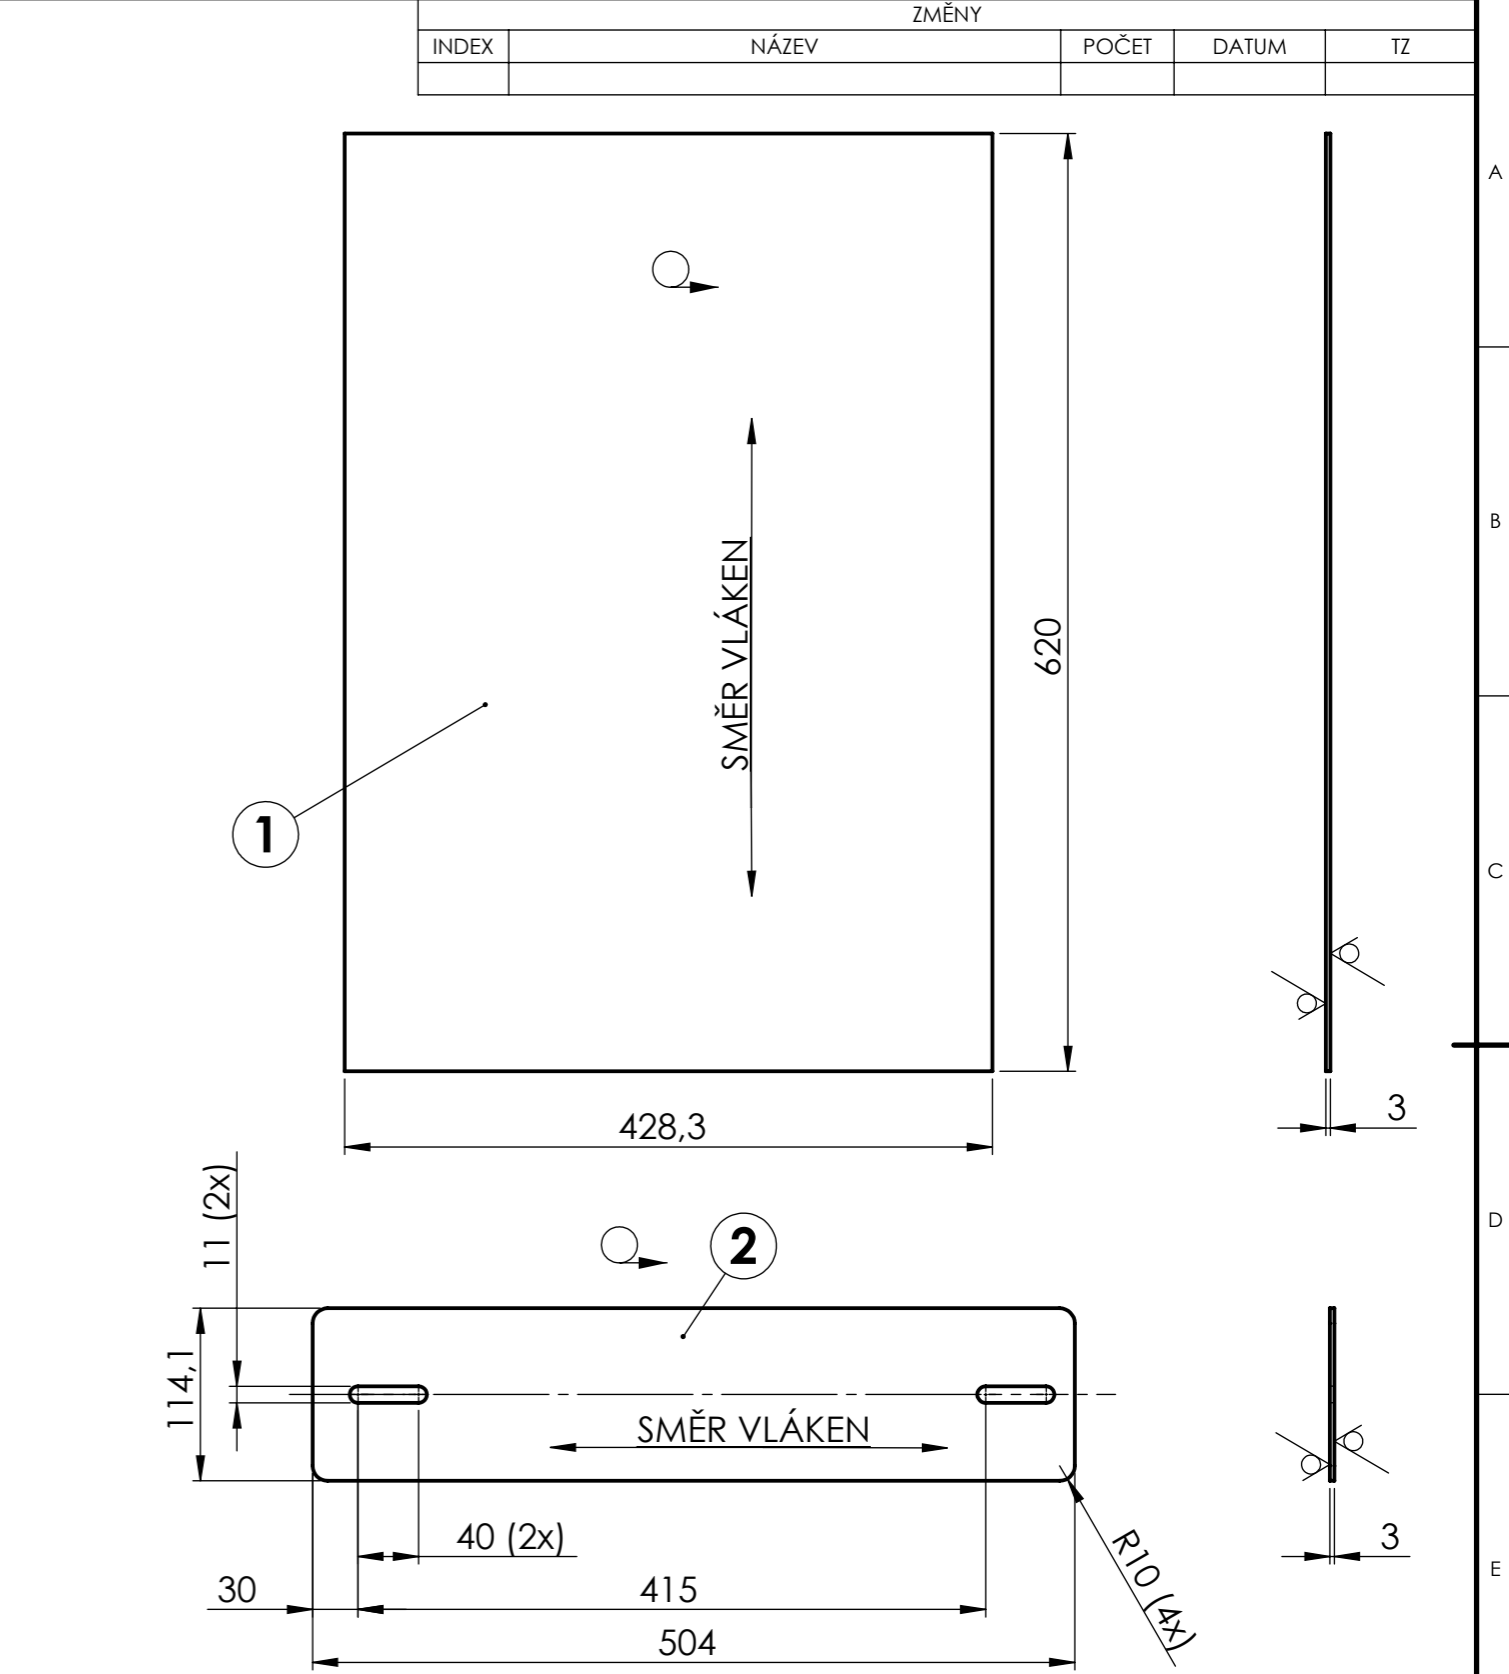


ZMĚNY				
INDEX	NÁZEV	POČET	DATUM	TZ

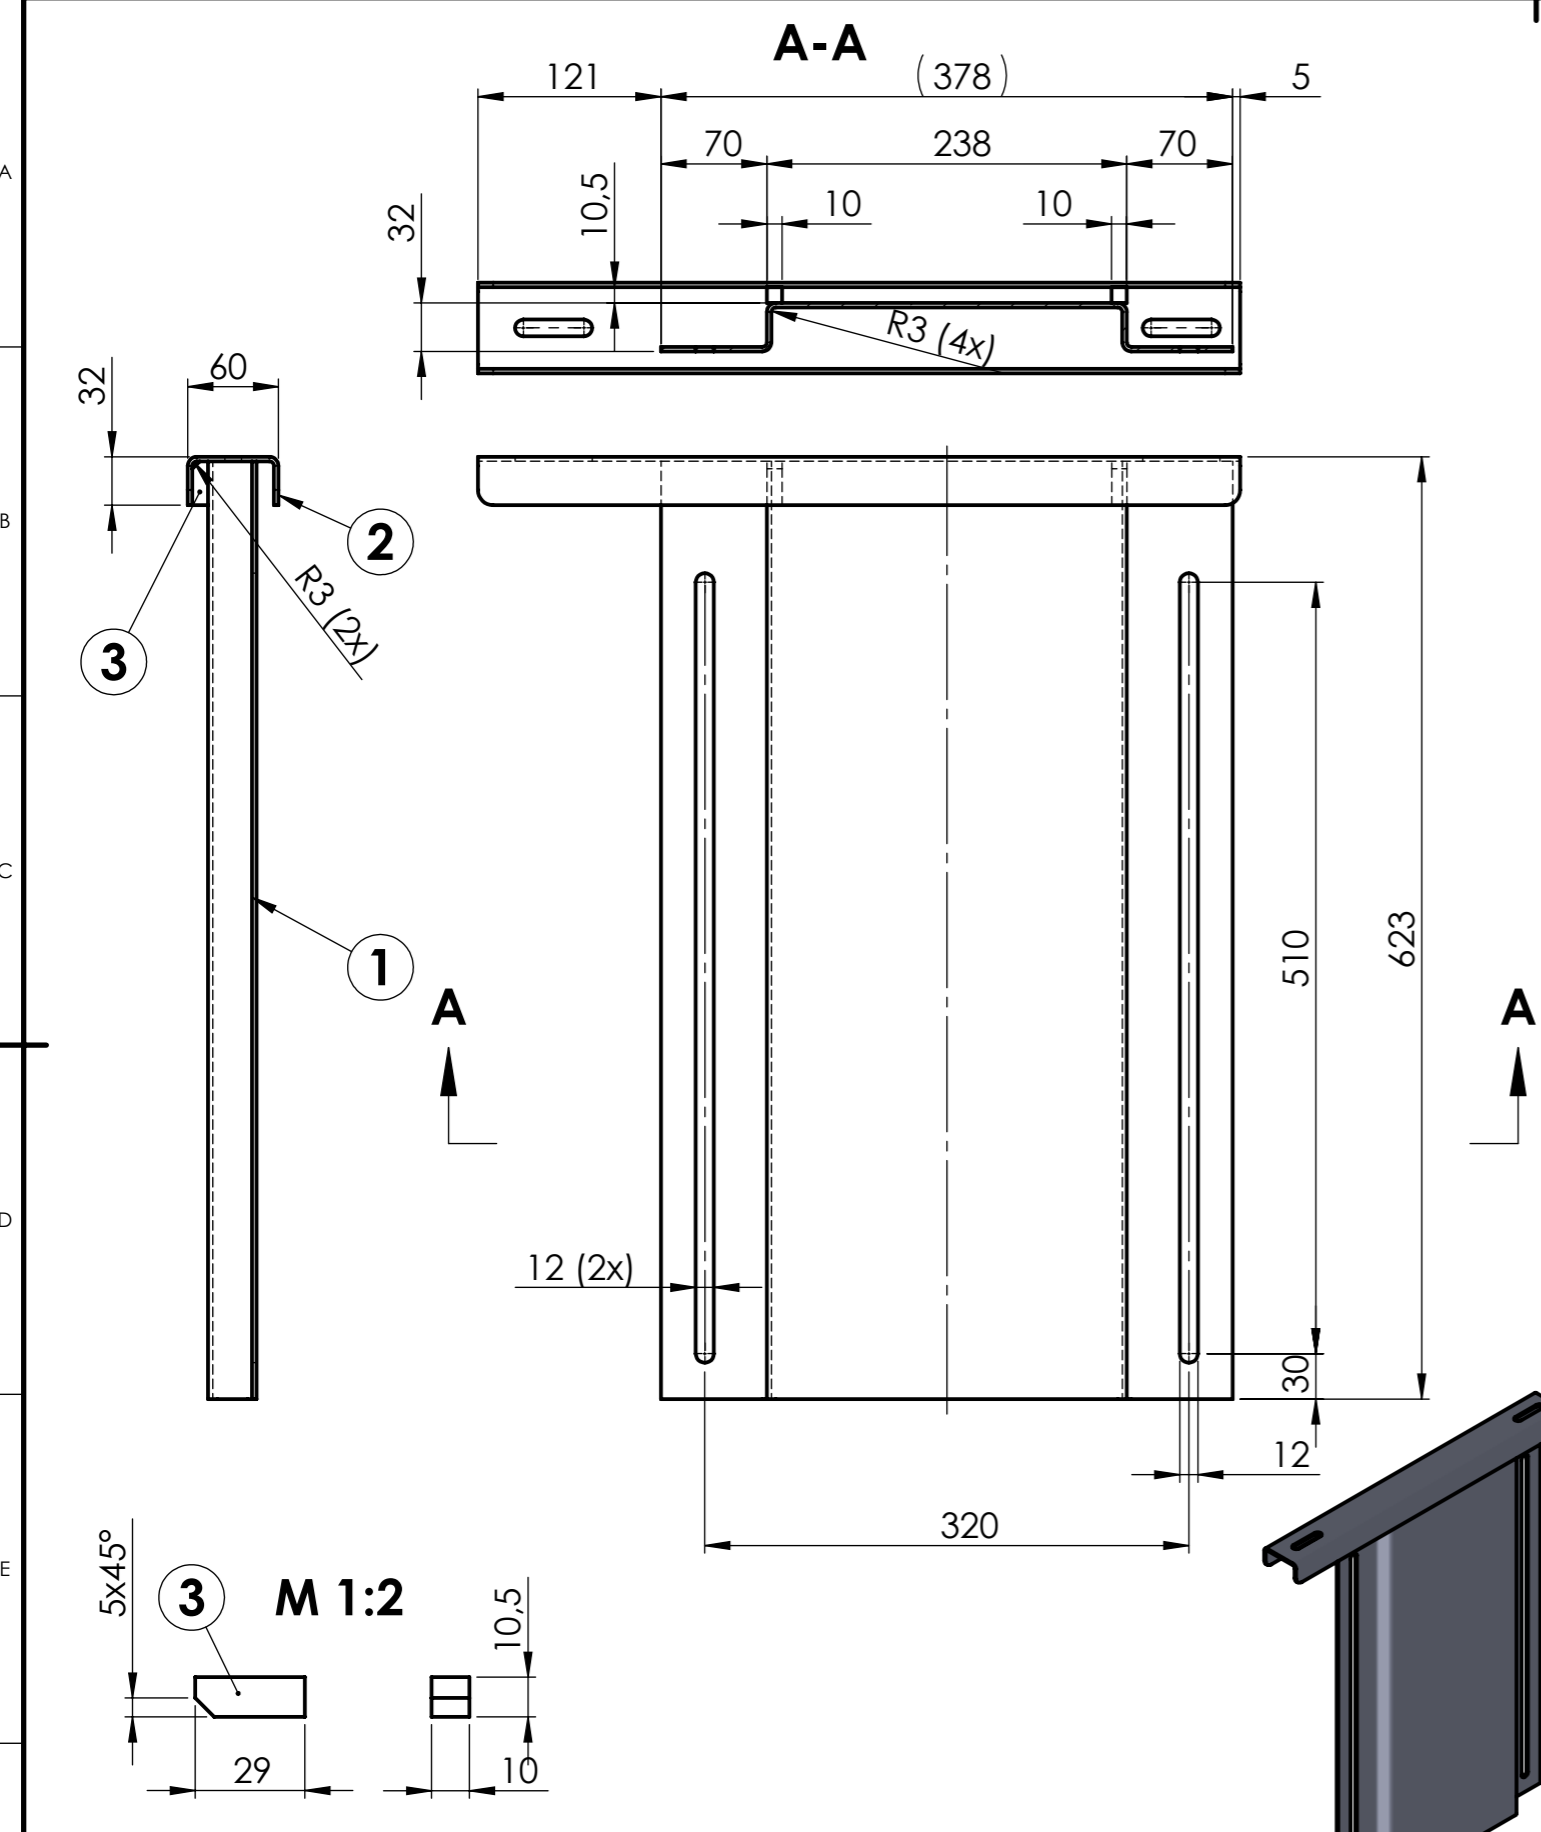

POZ.	NÁZEV	MATERIÁL	Ks
1	STOJINA	11 523	1
2	ZÁKLADNA	11 523	1
3	VÝSTUHA	11 373	2

NEODMĚŘUJTE Z VÝKRESU

TENTO VÝKRES JE VÝLUČNĚ MAJETKEM AMF REECE CR. INFORMACE ZDE OBSAŽENÉ SMÍ BÝT POUŽITY POUZE PRO PŘÍPRAVU NABÍDKY NEBO DODÁVKY PRO AMF REECE CR A NESMÍ BÝT POSKYTNUTY NIKOMU TŘETÍMU ANI POUŽITÝ PRO ŽÁDNÝ JINÝ ÚČEL.

POVRCHOVÁ ÚPRAVA: NÁTĚR DLE PNM 817081 RAL 9002			MĚŘÍTKO: 1:5		mm	
TEPELNÉ ZPRACOVÁNÍ:						
MATERIÁL:						
SCHVALIL:			SESTAVA:		TYP: ATLAS	
TECHNOLOG:			NÁZEV:		FOOT - LEFT	
DRSNOST POVRCHU:			ČÍSLO DÍLU:		LIST:	
ISO 2768 m K 6,3 / 0,3			P150024		1/1	
KOPII VYDAL: NAVRHL: V.HANÁK			DATUM KOPIE: DATUM: 22. 1. 2015		\\ARCHIV\Pracovní\Prototypová dokumentace\ATLAS\	