OFIL - PRODLOUŽENÍ ZATRUBNĚNÍ POSTŘIŽÍNSKÉHO POTOKA

střížín	STÁVAJÍCÍ ZATRUBNĚNÍ	ŘEŠENÝ ÚSEK	STÁVAJÍCÍ
místní komunikace	koryto potoka - zeleň	koryto potoka - zeleň - ostatní plocha	
16/3	16/7-16/41	323	

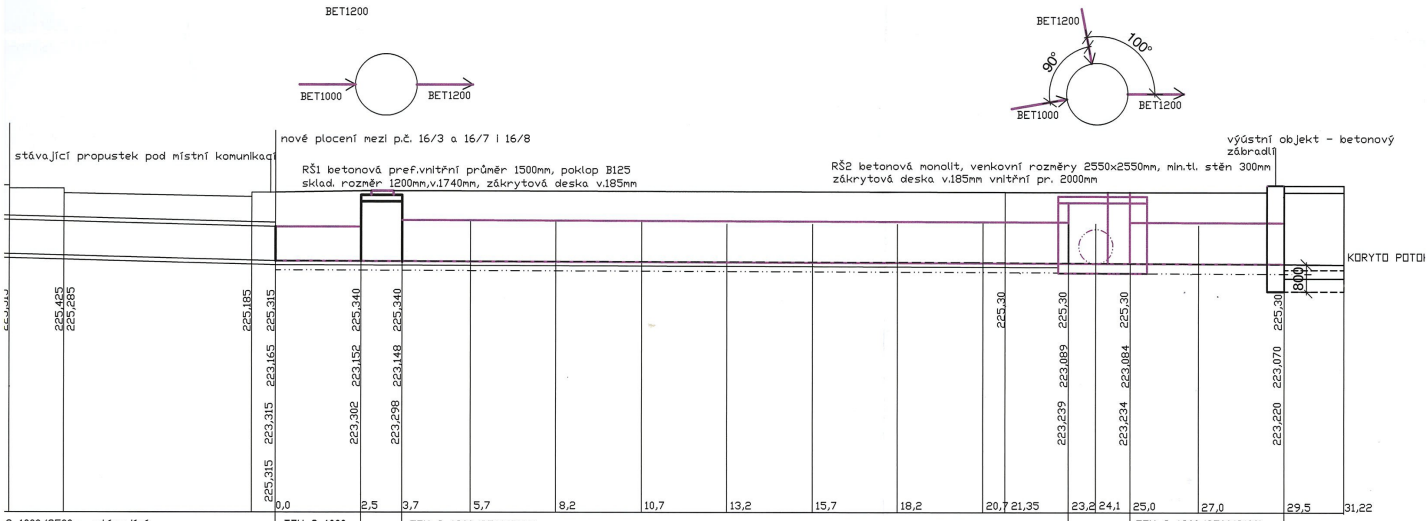

Q 1000/2500 - stávající	TZH-Q 1000		TZH-Q 1200/2500(2100)		TZH-Q 1200/2500(2100)
	5,0	2,5	3,0	19,5	3,0 4,5
kopísek	štěrkopísek				