


PÔDORYS KROVU

m 1:50

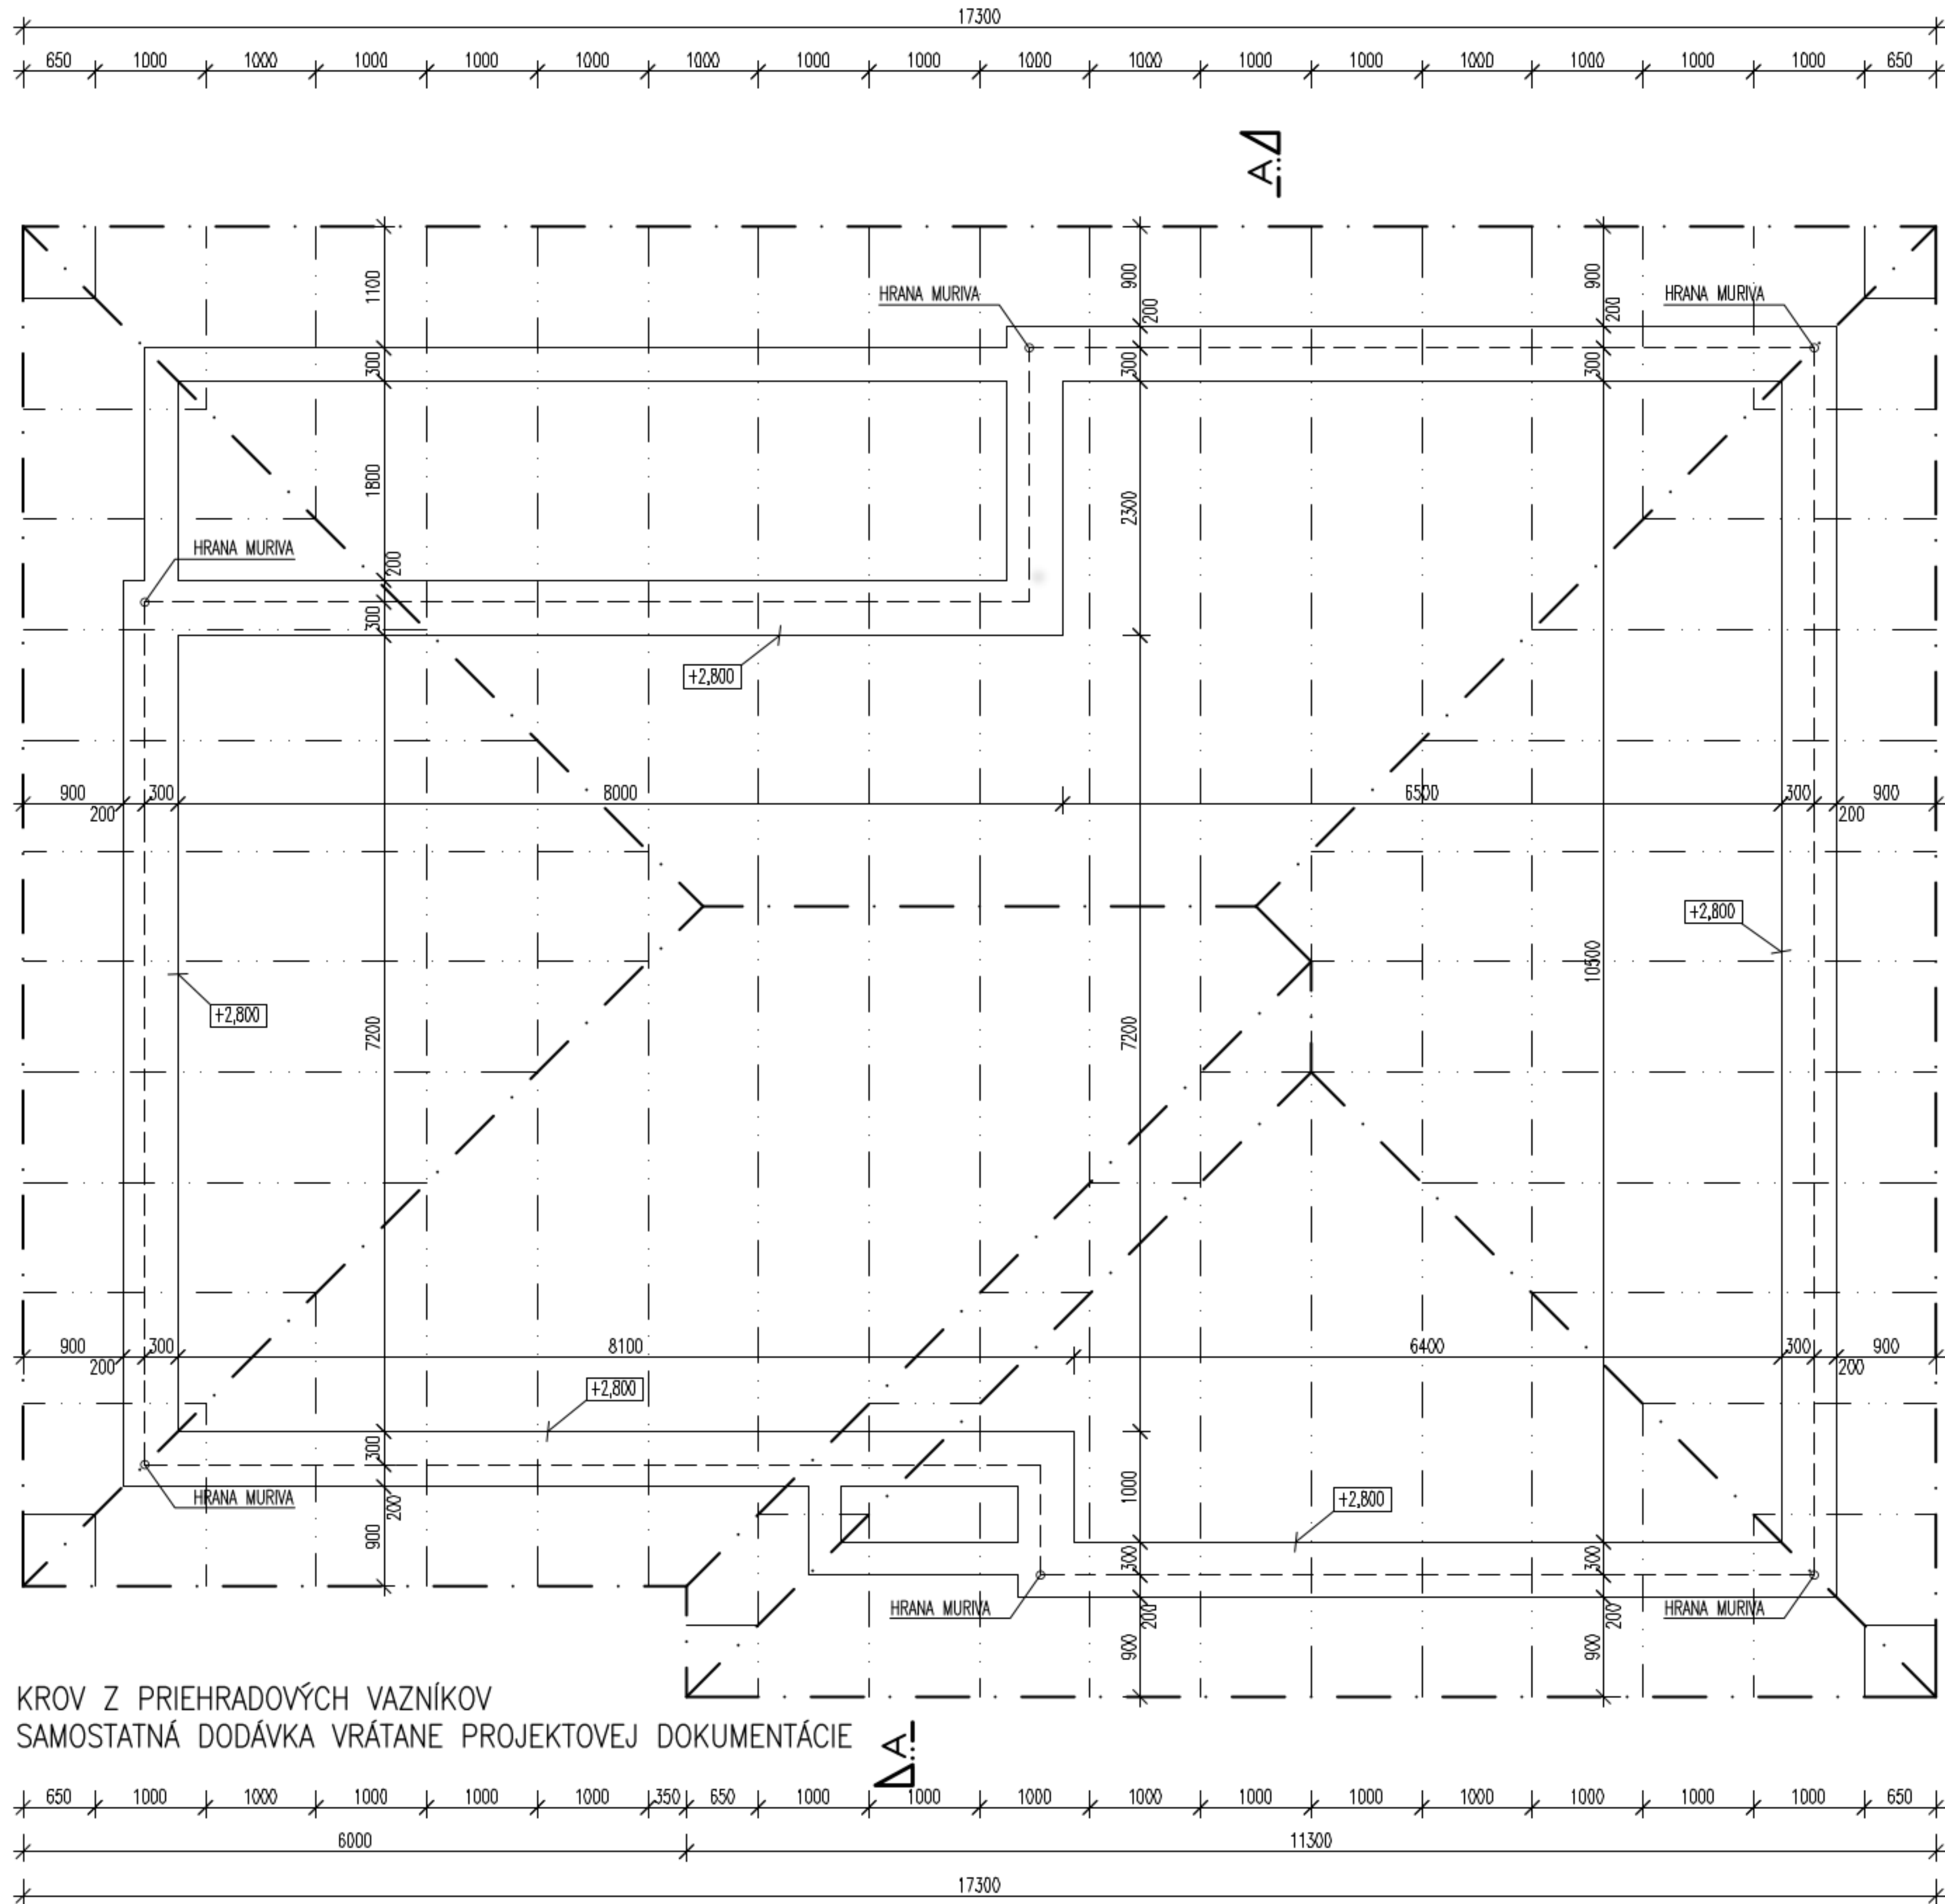

KROV Z PRIHRADOVÝCH VAZNÍKOV
SAMOSTATNÁ DODÁVKA VRÁTANE PROJEKTOVEJ DOKUMENTÁCIE

A-A