



Rez B-B:

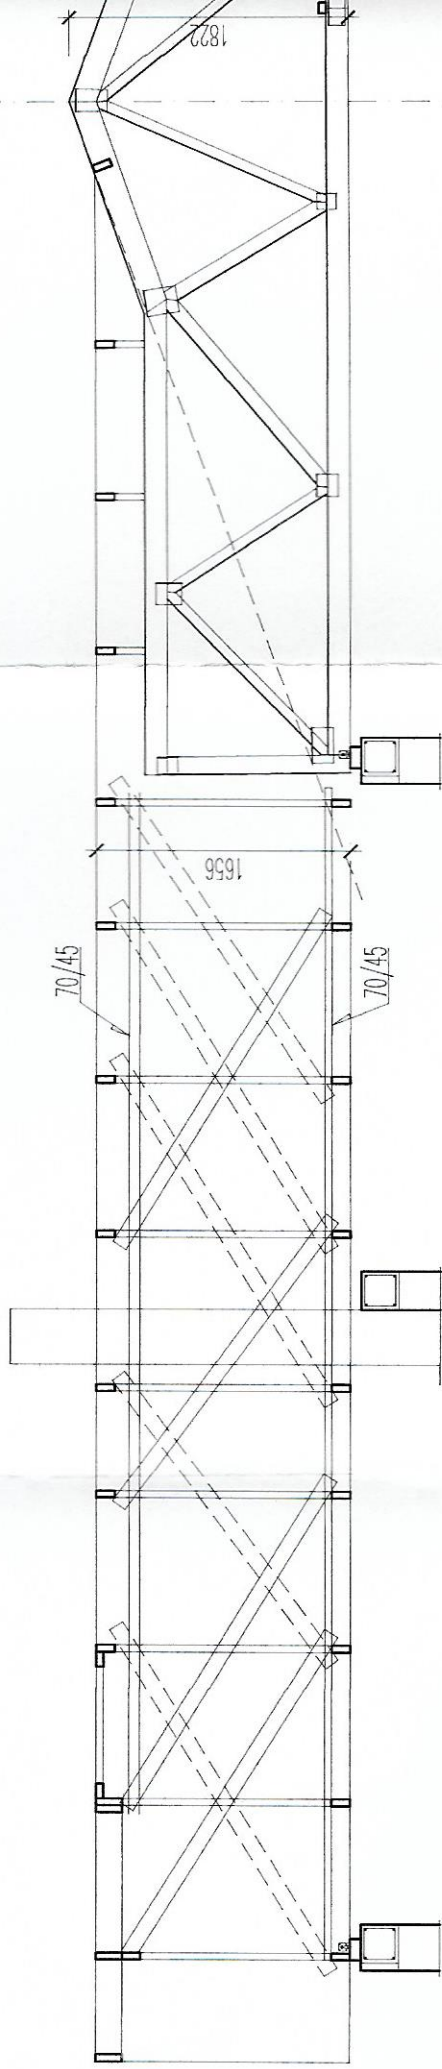

Rez A-A:

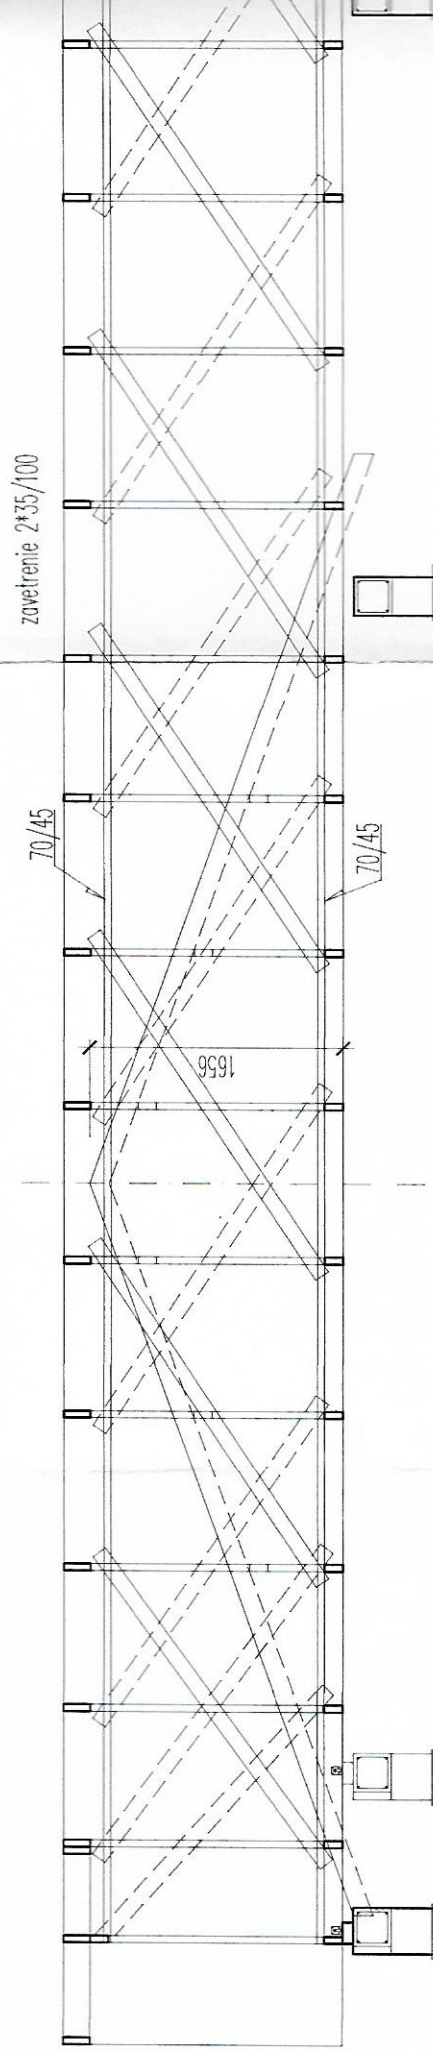

Vázník T8:

Vázník T5: