ŘEZ A - A´

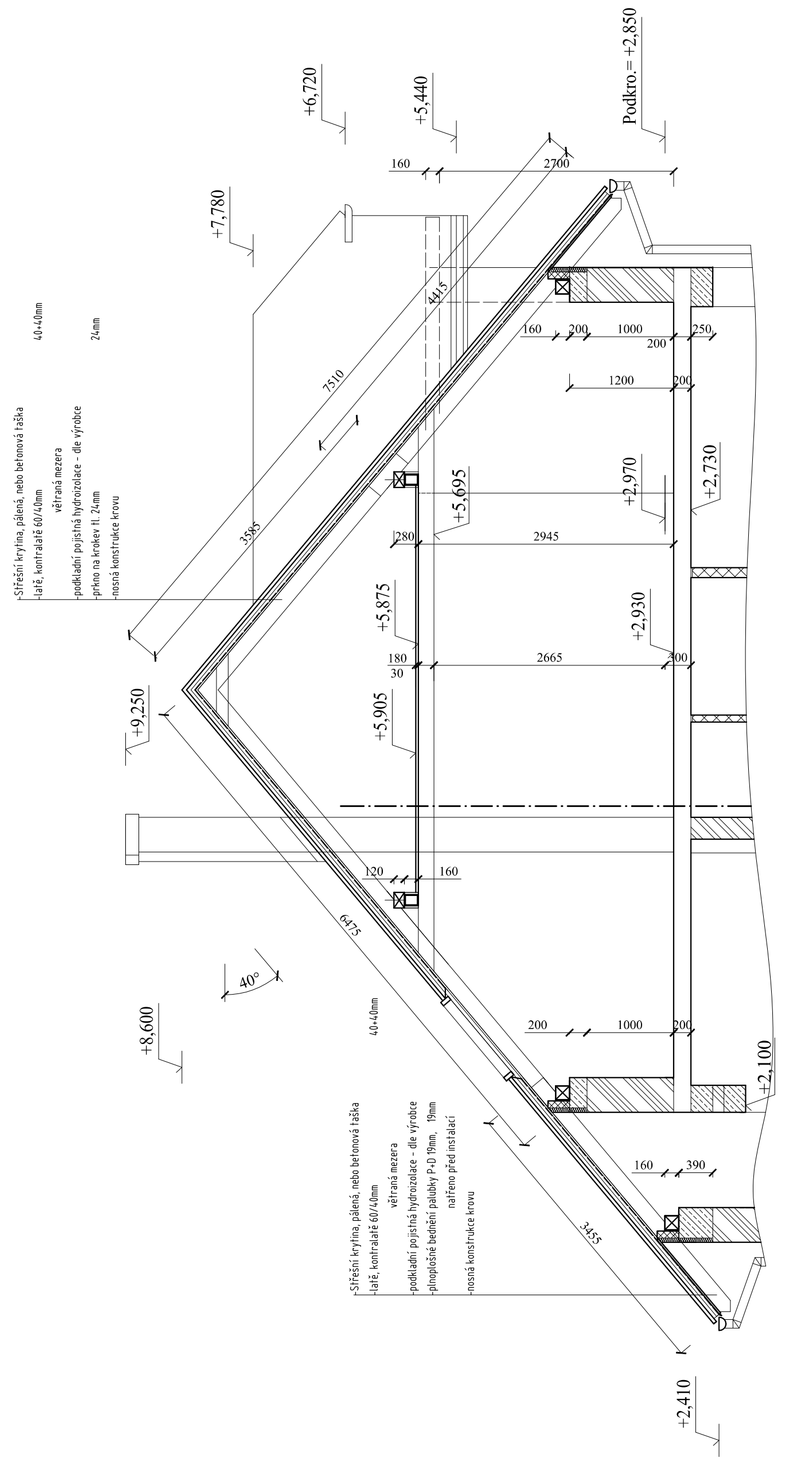

ŘEZ B - B´

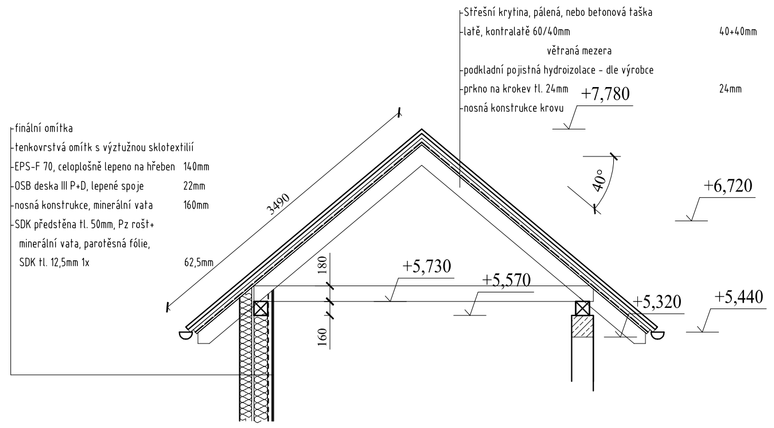

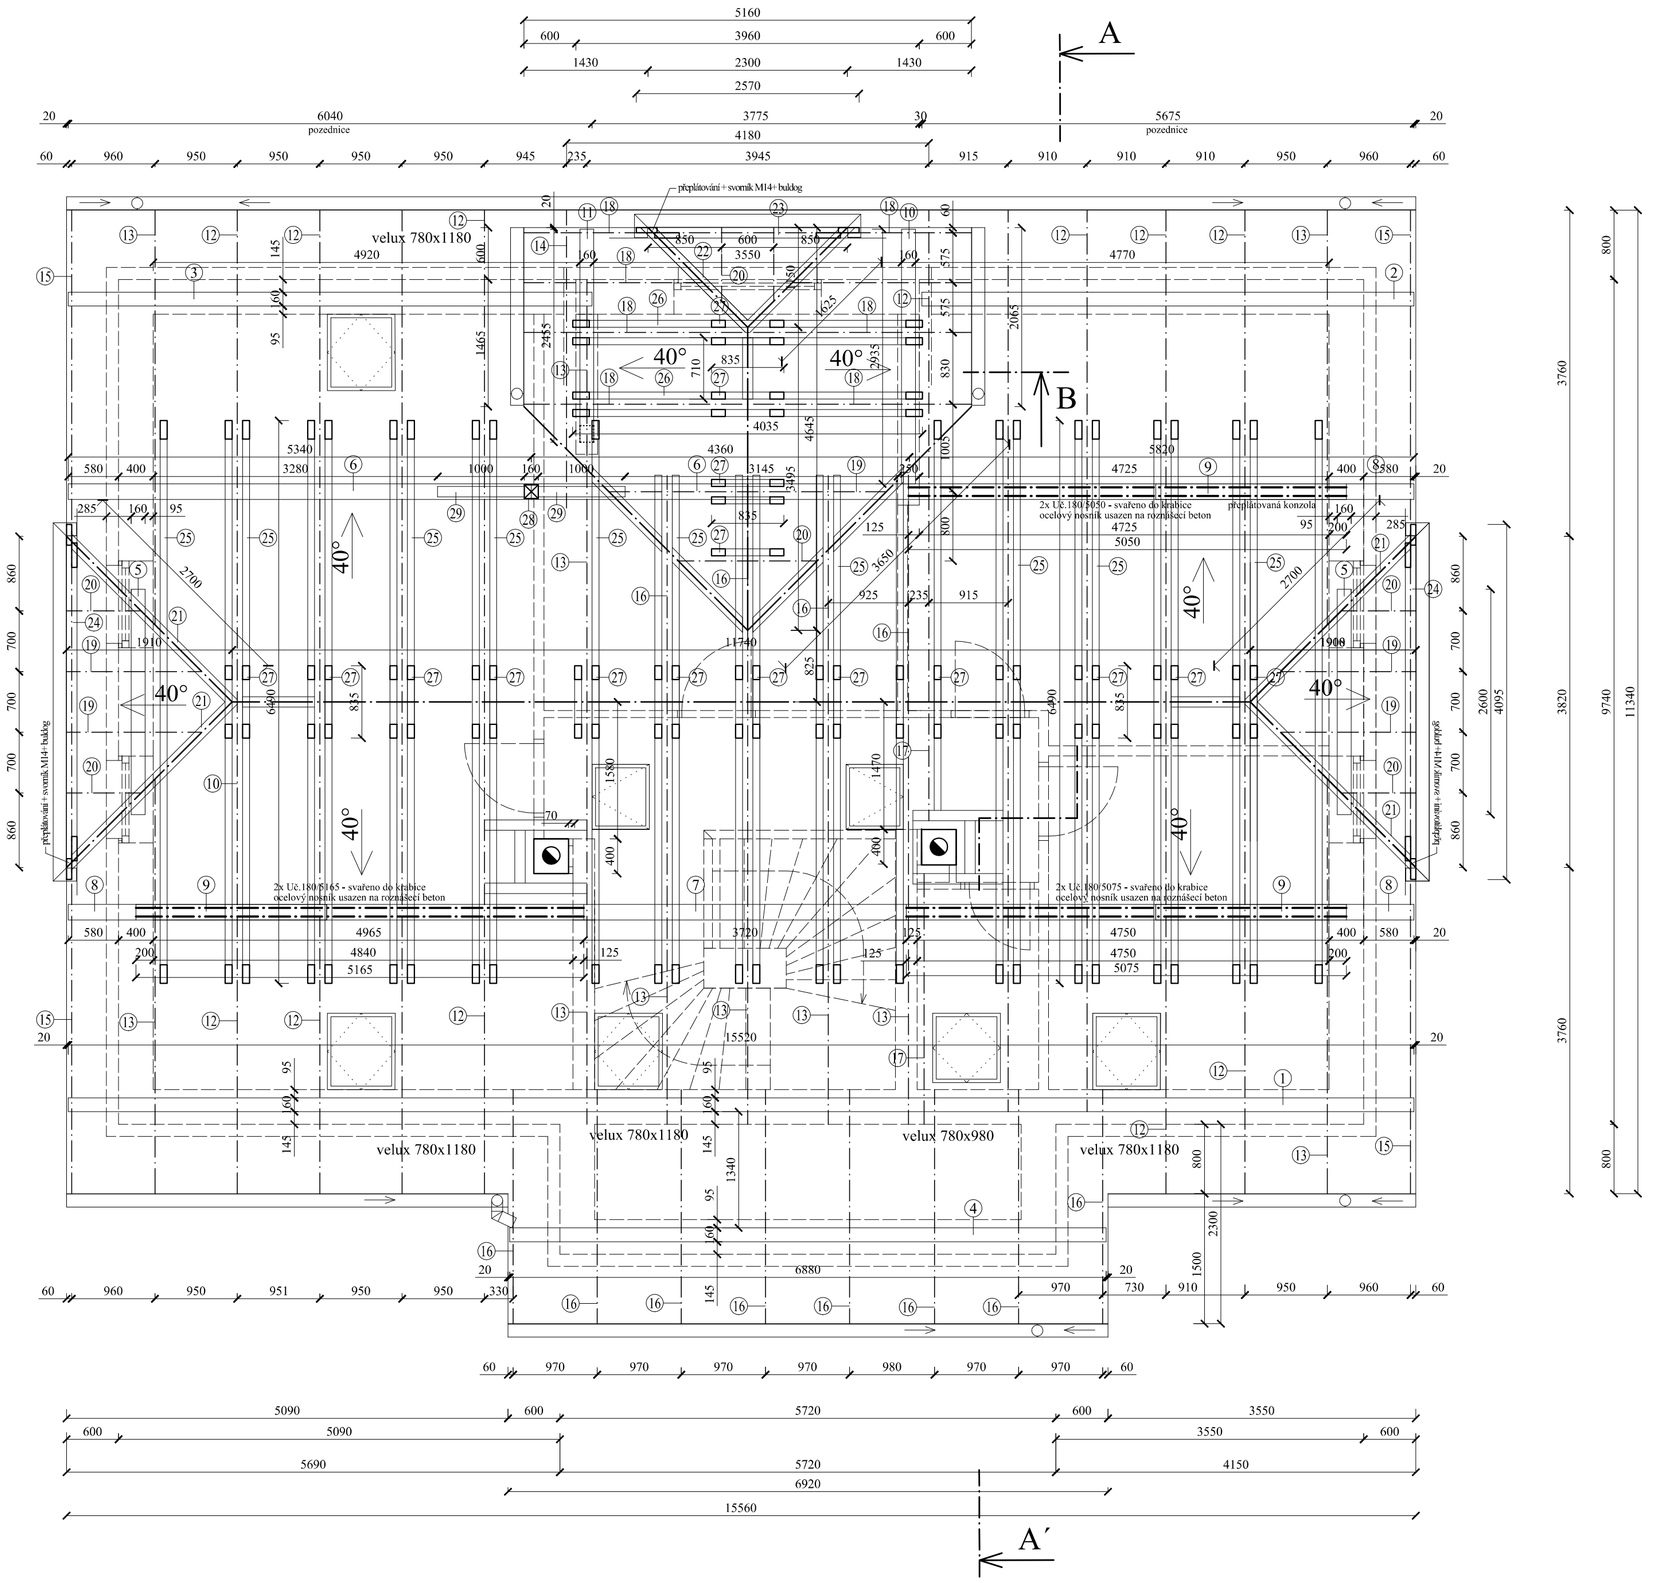
14360
5275
3960
5125
5160
600
1430
2300
2570
6040
pozednice
3775
4180
30
5675
3945
915
910
A
B
A´
velux 780x1180
velux 780x980
4920
4770
5340
3280
4725
5820
5880
4035
4360
3145
5050
4840
5165
4965
5075
3720
15520
11740
11340
6880
5090
5720
5690
6920
4150
15560
40°
ocelový nosník usazen na roznášecí beton
