



# Celkový pohled - zábradlí s L130x65x8 ..... 72,052 m

## Čelní pohled

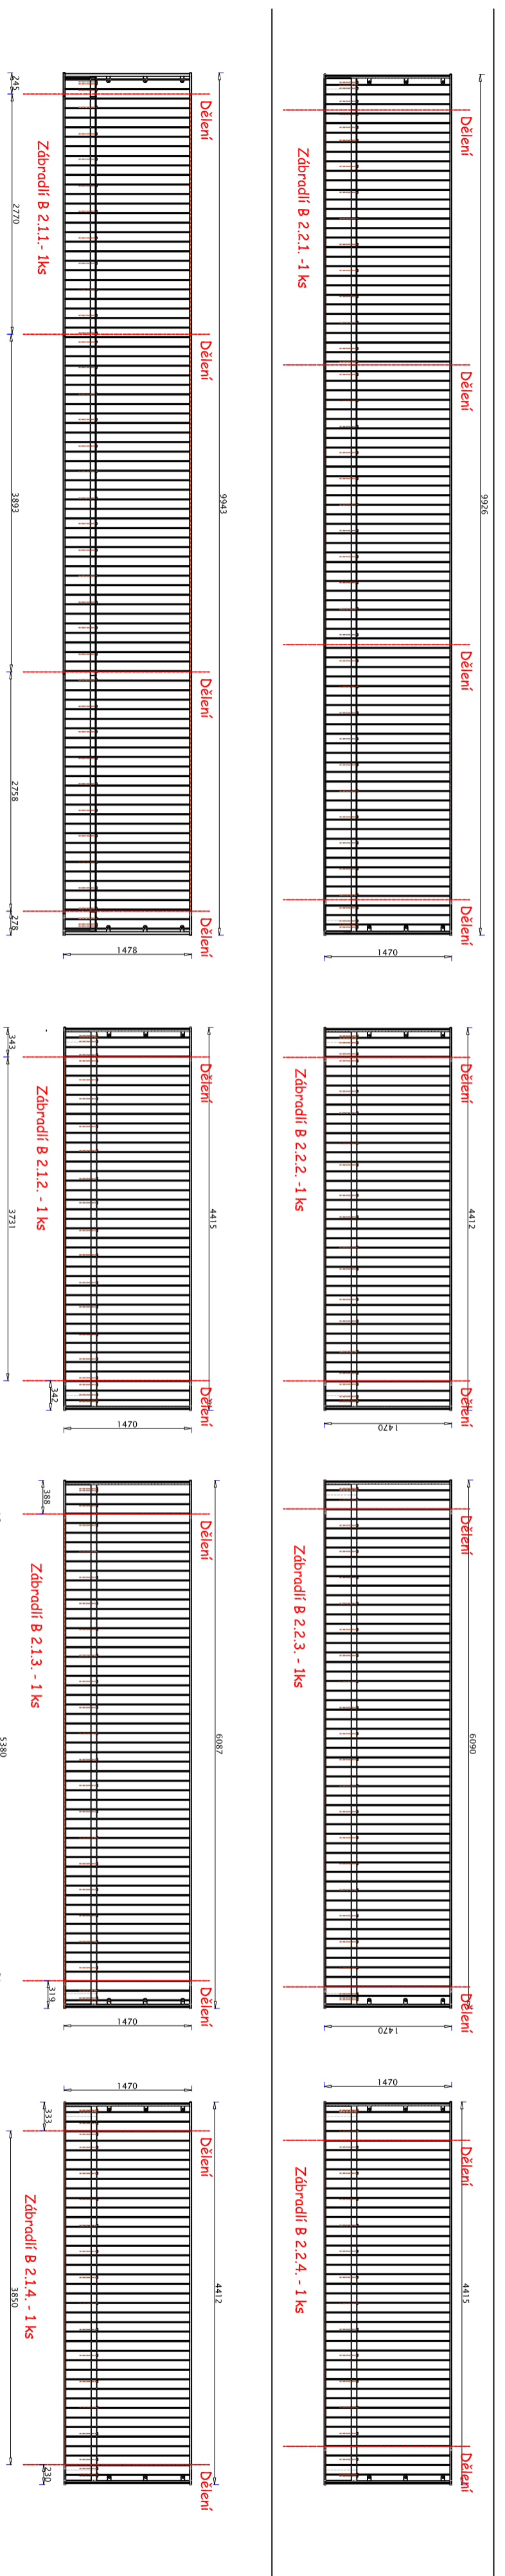

## Horní pohled A

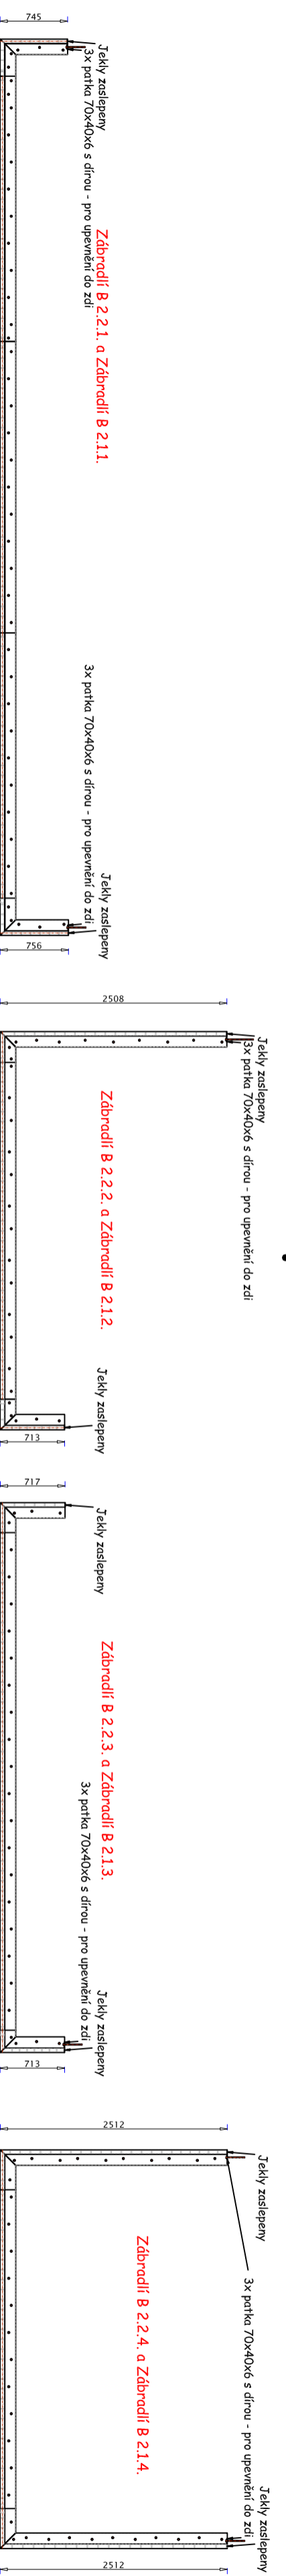

A A