




CIDEM Hranice a.s., divize CETRIS
 ZÁKLADNÍ PALETA 1300x3400 mm

Půdorys

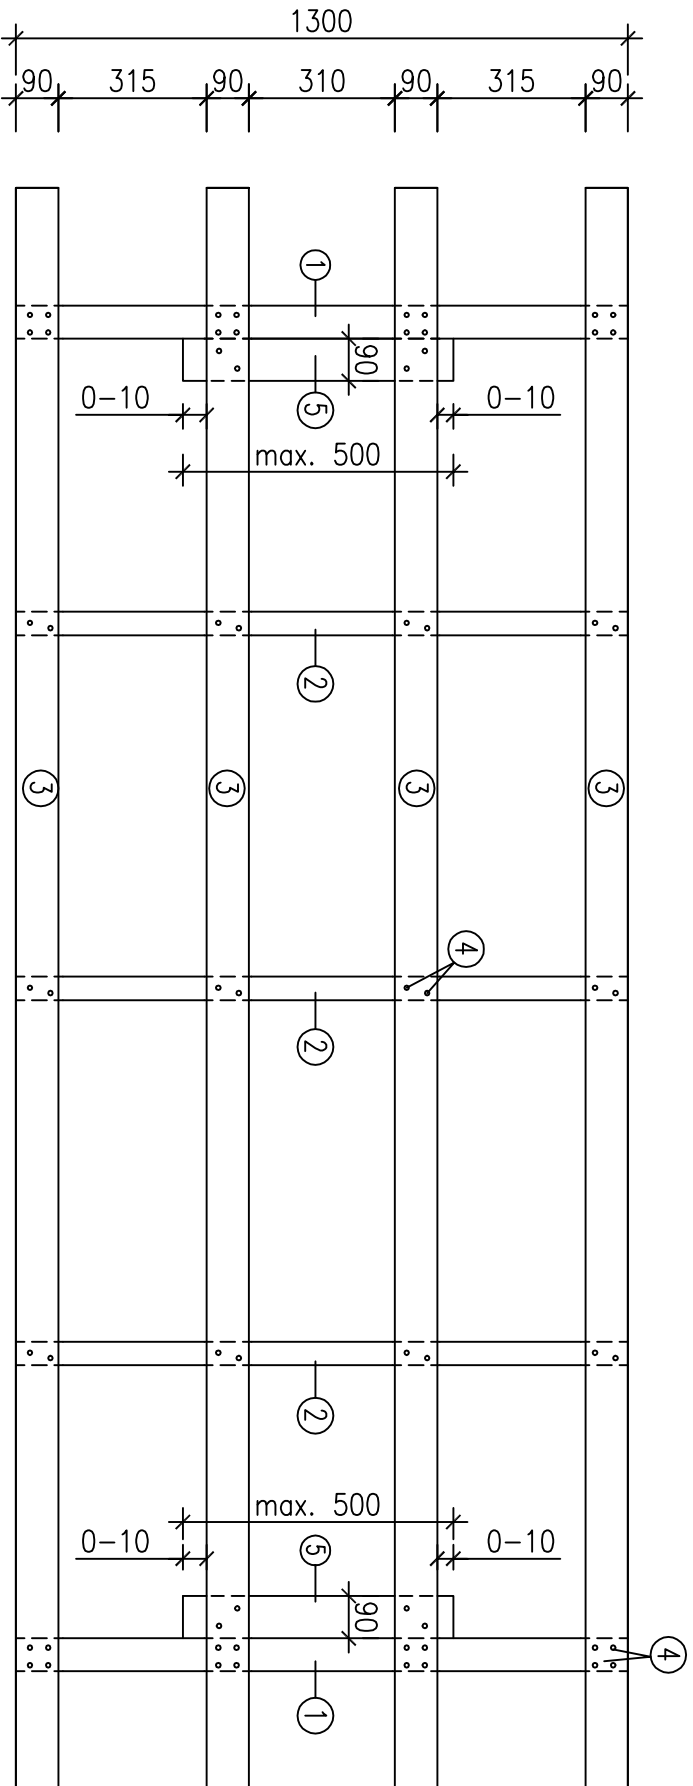


1	HRANOL KRAJINÍ	70x100x1300	2 ks
2	HRANOL VNITŘNÍ	50x100x1300	3 ks
3	PŘÍŘEZ LOŽNÉ PLOCHY	90x24x3400	4 ks
4	PŘÍŘEZ LOŽNÉ PLOCHY	90x24x500	2 ks
4	HŘEBÍK 70/3,1		64 ks

Podélný řez

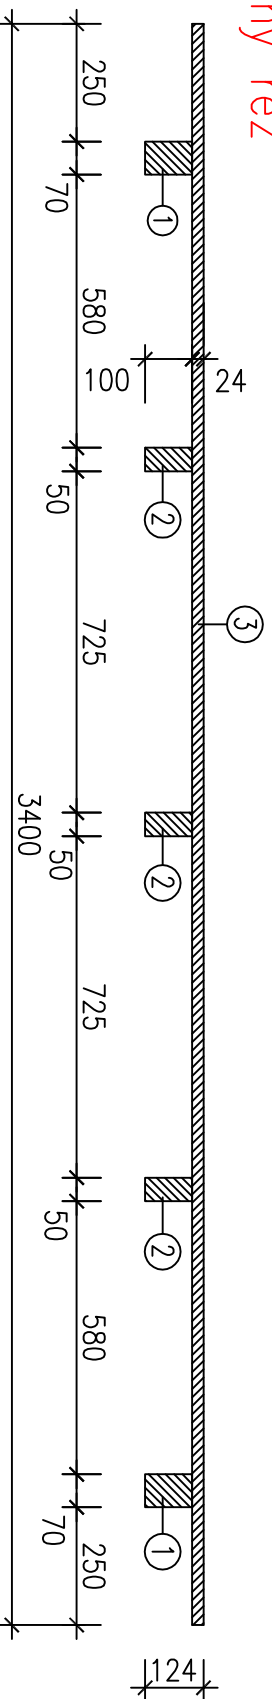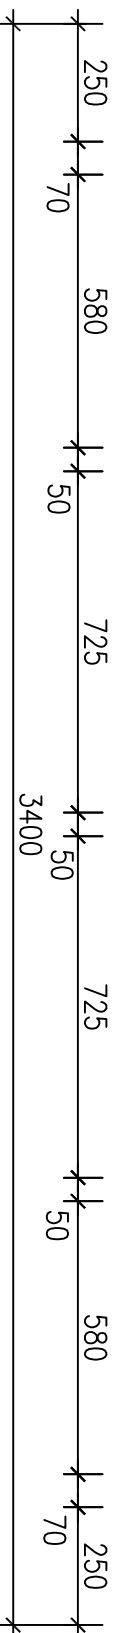

Příloha č. 1

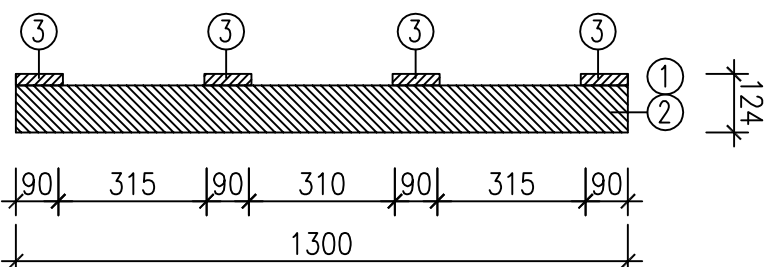

Příčný řez