



+420 731 47 10 45
dominiksaitl@gmail.com

NÁZEV AKCE
DŮM V LÁNU
Stařeč

NÁZEV VÝKRESU
POHLEDY



ČÍSLO VÝKRESU	MĚŘÍTKO
04i_6	.
DATUM	FORMÁT VÝKRESU
20160725	A3

STUPEŇ
STUDIE

INVESTOR
Soňa Čechová a Lukáš Dostál

VYPRACOVAL
Dominik Saitl
U Obůrky 1050, 674 01 Třebíč
dominiksaitl@gmail.com
+420 731 47 10 45


zastavěná plocha dům
172 m²

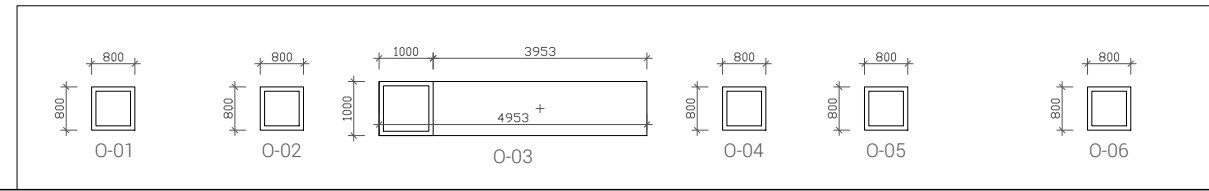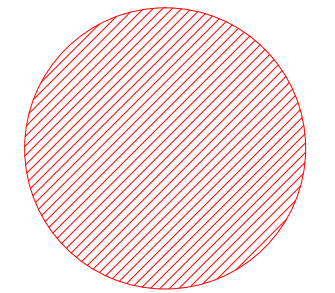


pohled severní



pohled východní

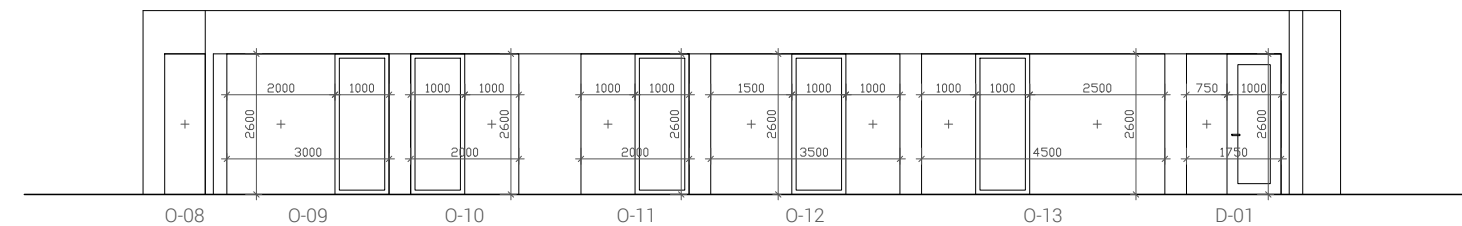

pohled jižní

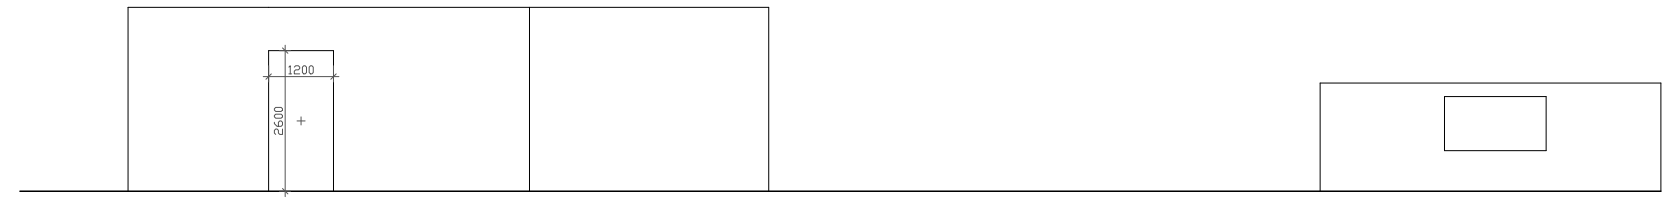

pohled západní