



# Podlahy v interiéri

poschodie

 

dlažba Marazzi Treverkway - MLA4 Treverkway  
Quercia - 15 x 90 cm - 459 kusov + rezerva

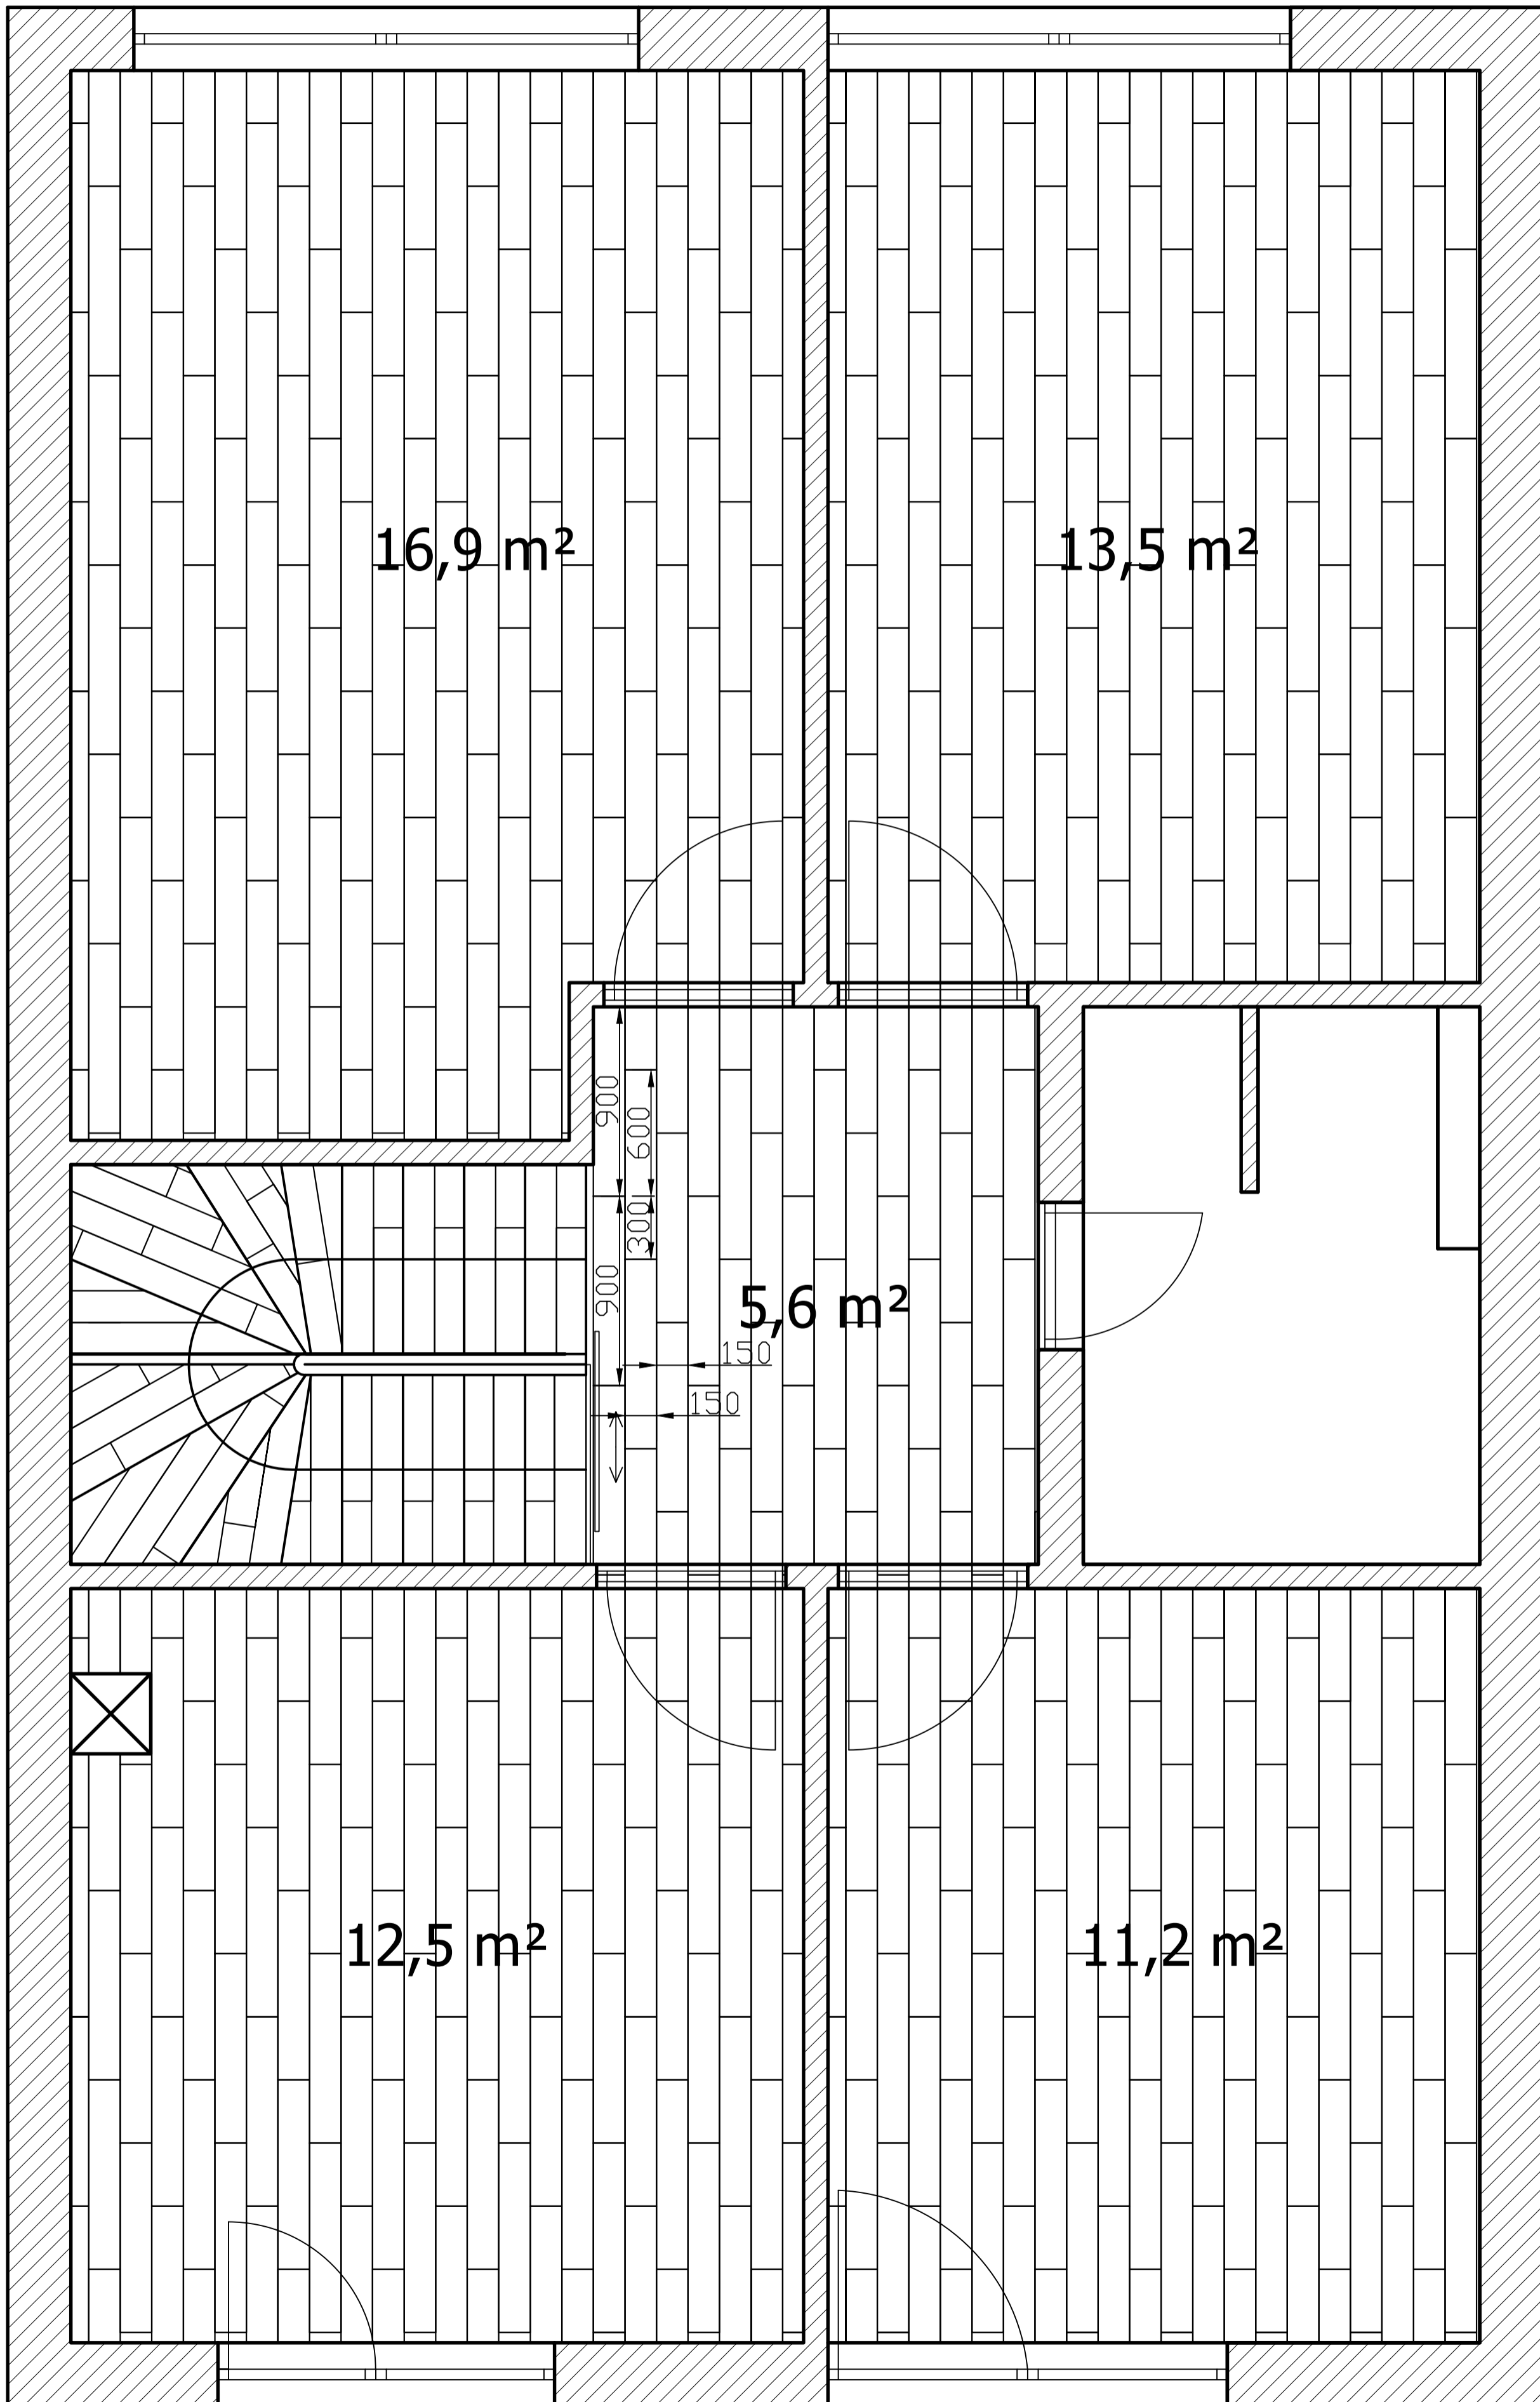

rozmerové výkresy - je potrebné aby si dodávateľ nábytku a realizátor interiéru osobne premeral celý priestor na presné rozmery a zohľadnil reálny stav stavby. Tak isto je potrebné, aby dodávateľ nábytku a realizátor interiéru odkonzultoval s investorom dôležité detaily nábytku a interiéru, ktoré ovplyvňujú vizuálnu a estetickú stránku nábytku (ABShrany, materiál...).