


Podlahy v interiéri

prízemie

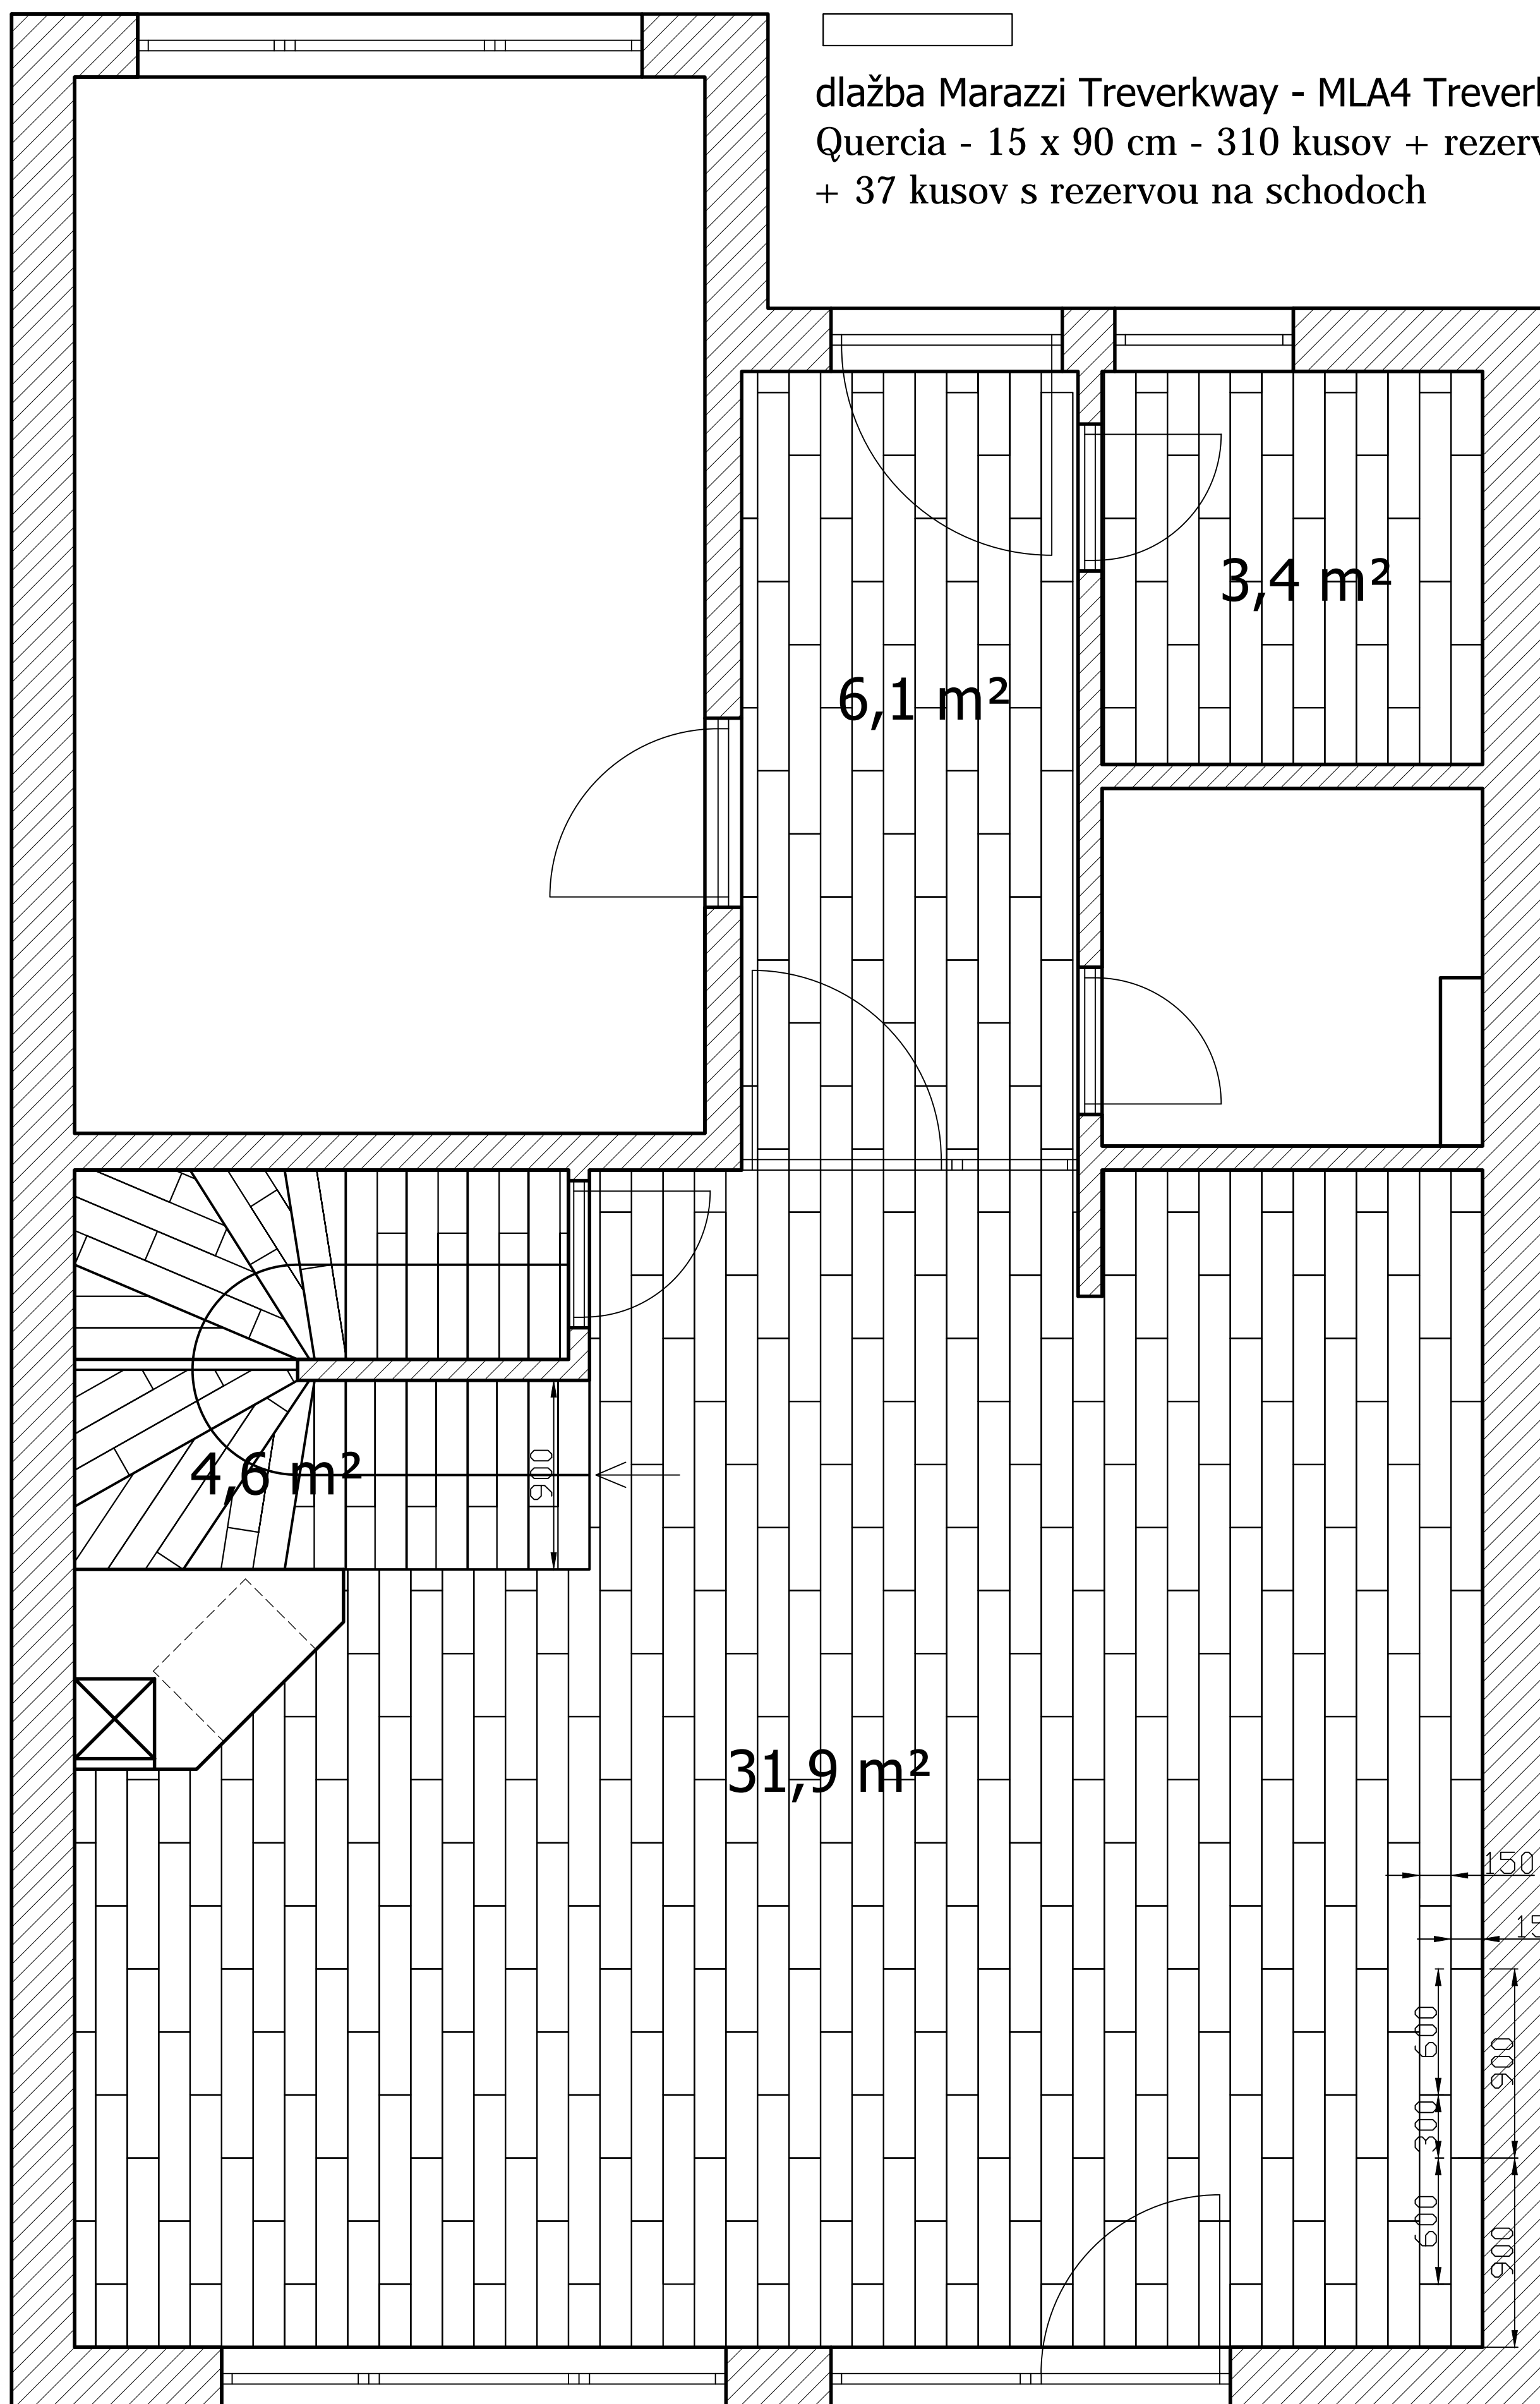

rozmerové výkresy - je potrebné aby si dodávateľ nábytku a realizátor interiéru osobne premeral celý priestor na presné rozmery a zohľadnil reálny stav stavby. Tak isto je potrebné, aby dodávateľ nábytku a realizátor interiéru odkonzultoval s investorm dôležité detaily nábytku a interiéru, ktoré ovplyvňujú vizuálnu a estetickú stránku nábytku (ABShrany, materiál...).