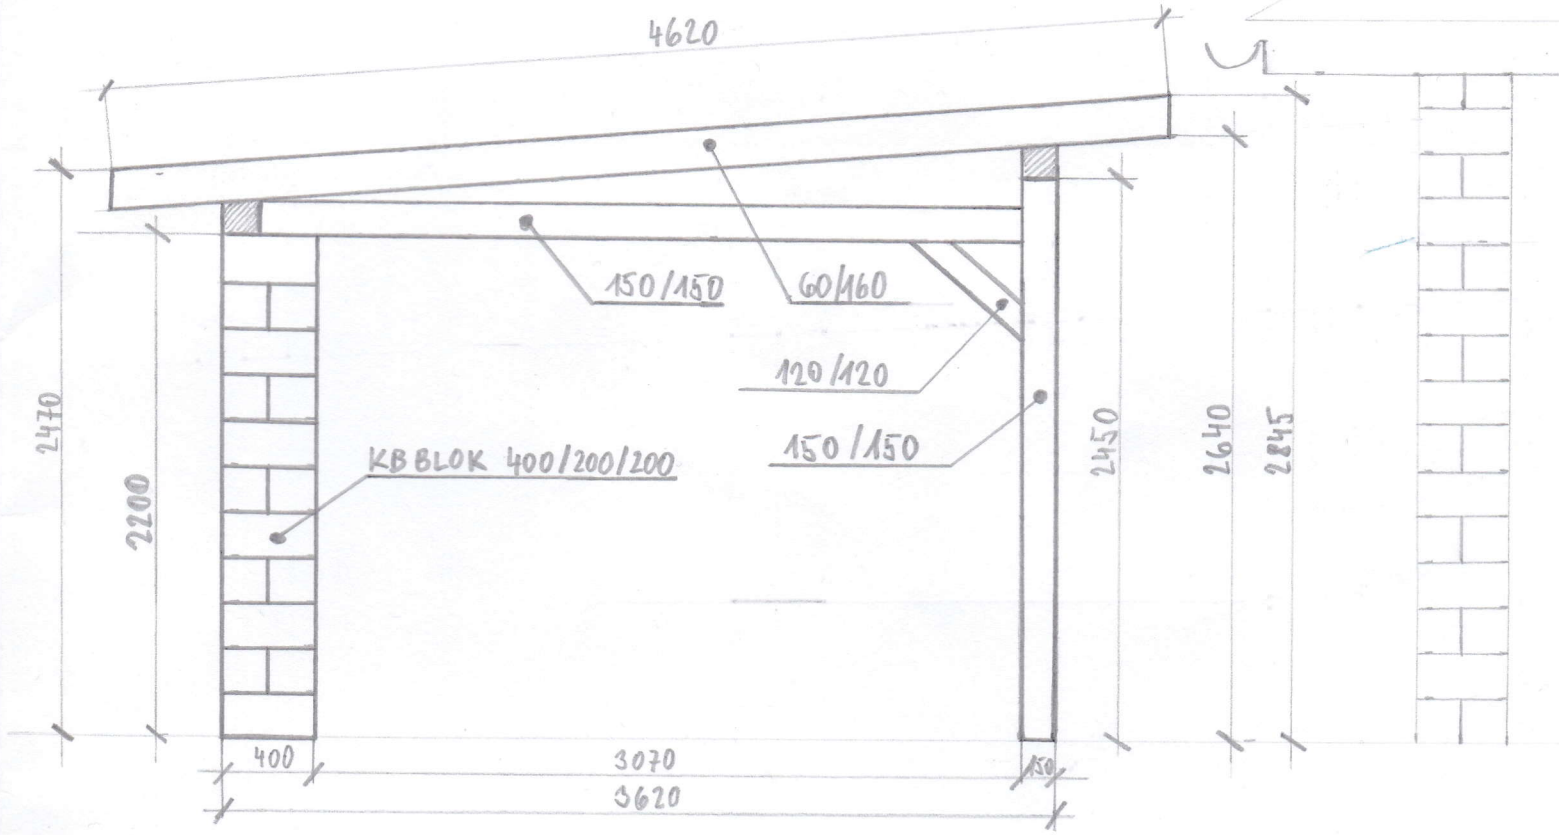
4620
150/150
60/160
120/120
150/150
KB BLOK 400/200/200
2470
2200
2450
2640
2845
400
3070
3620
150

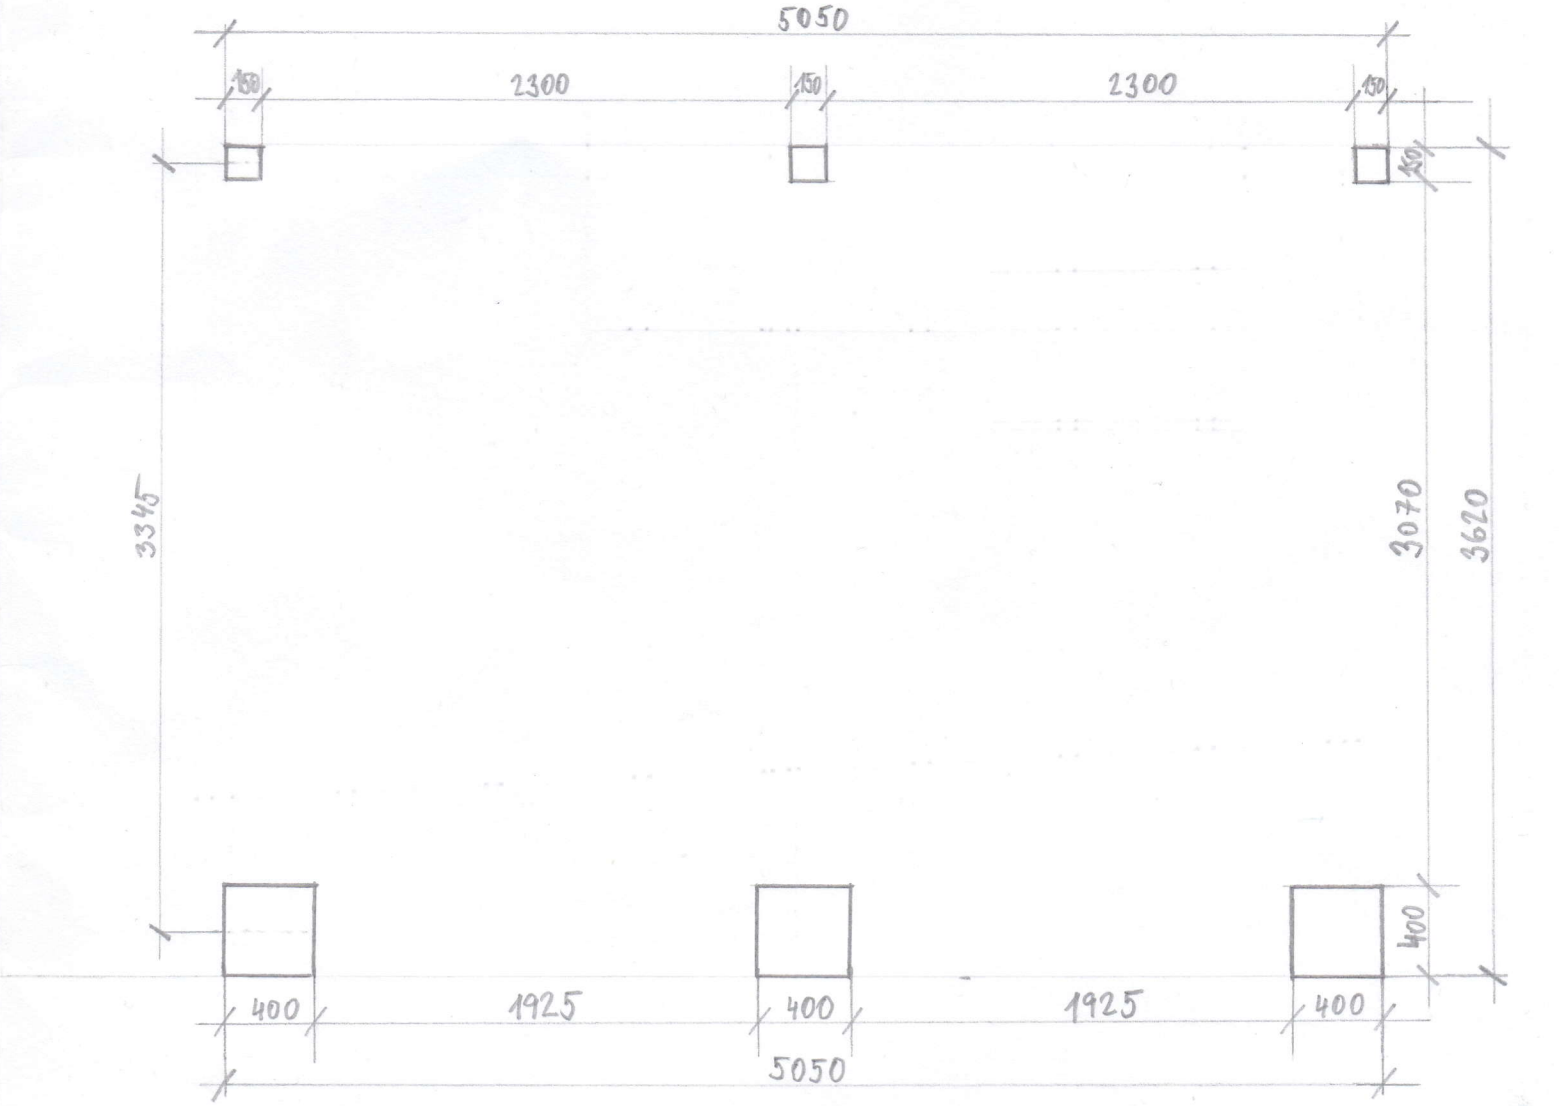
5050
150
2300
150
2300
150
150
3345
3070
3620
400
400
1925
400
1925
400
5050