


DISPOZICE 1.NP 1:200

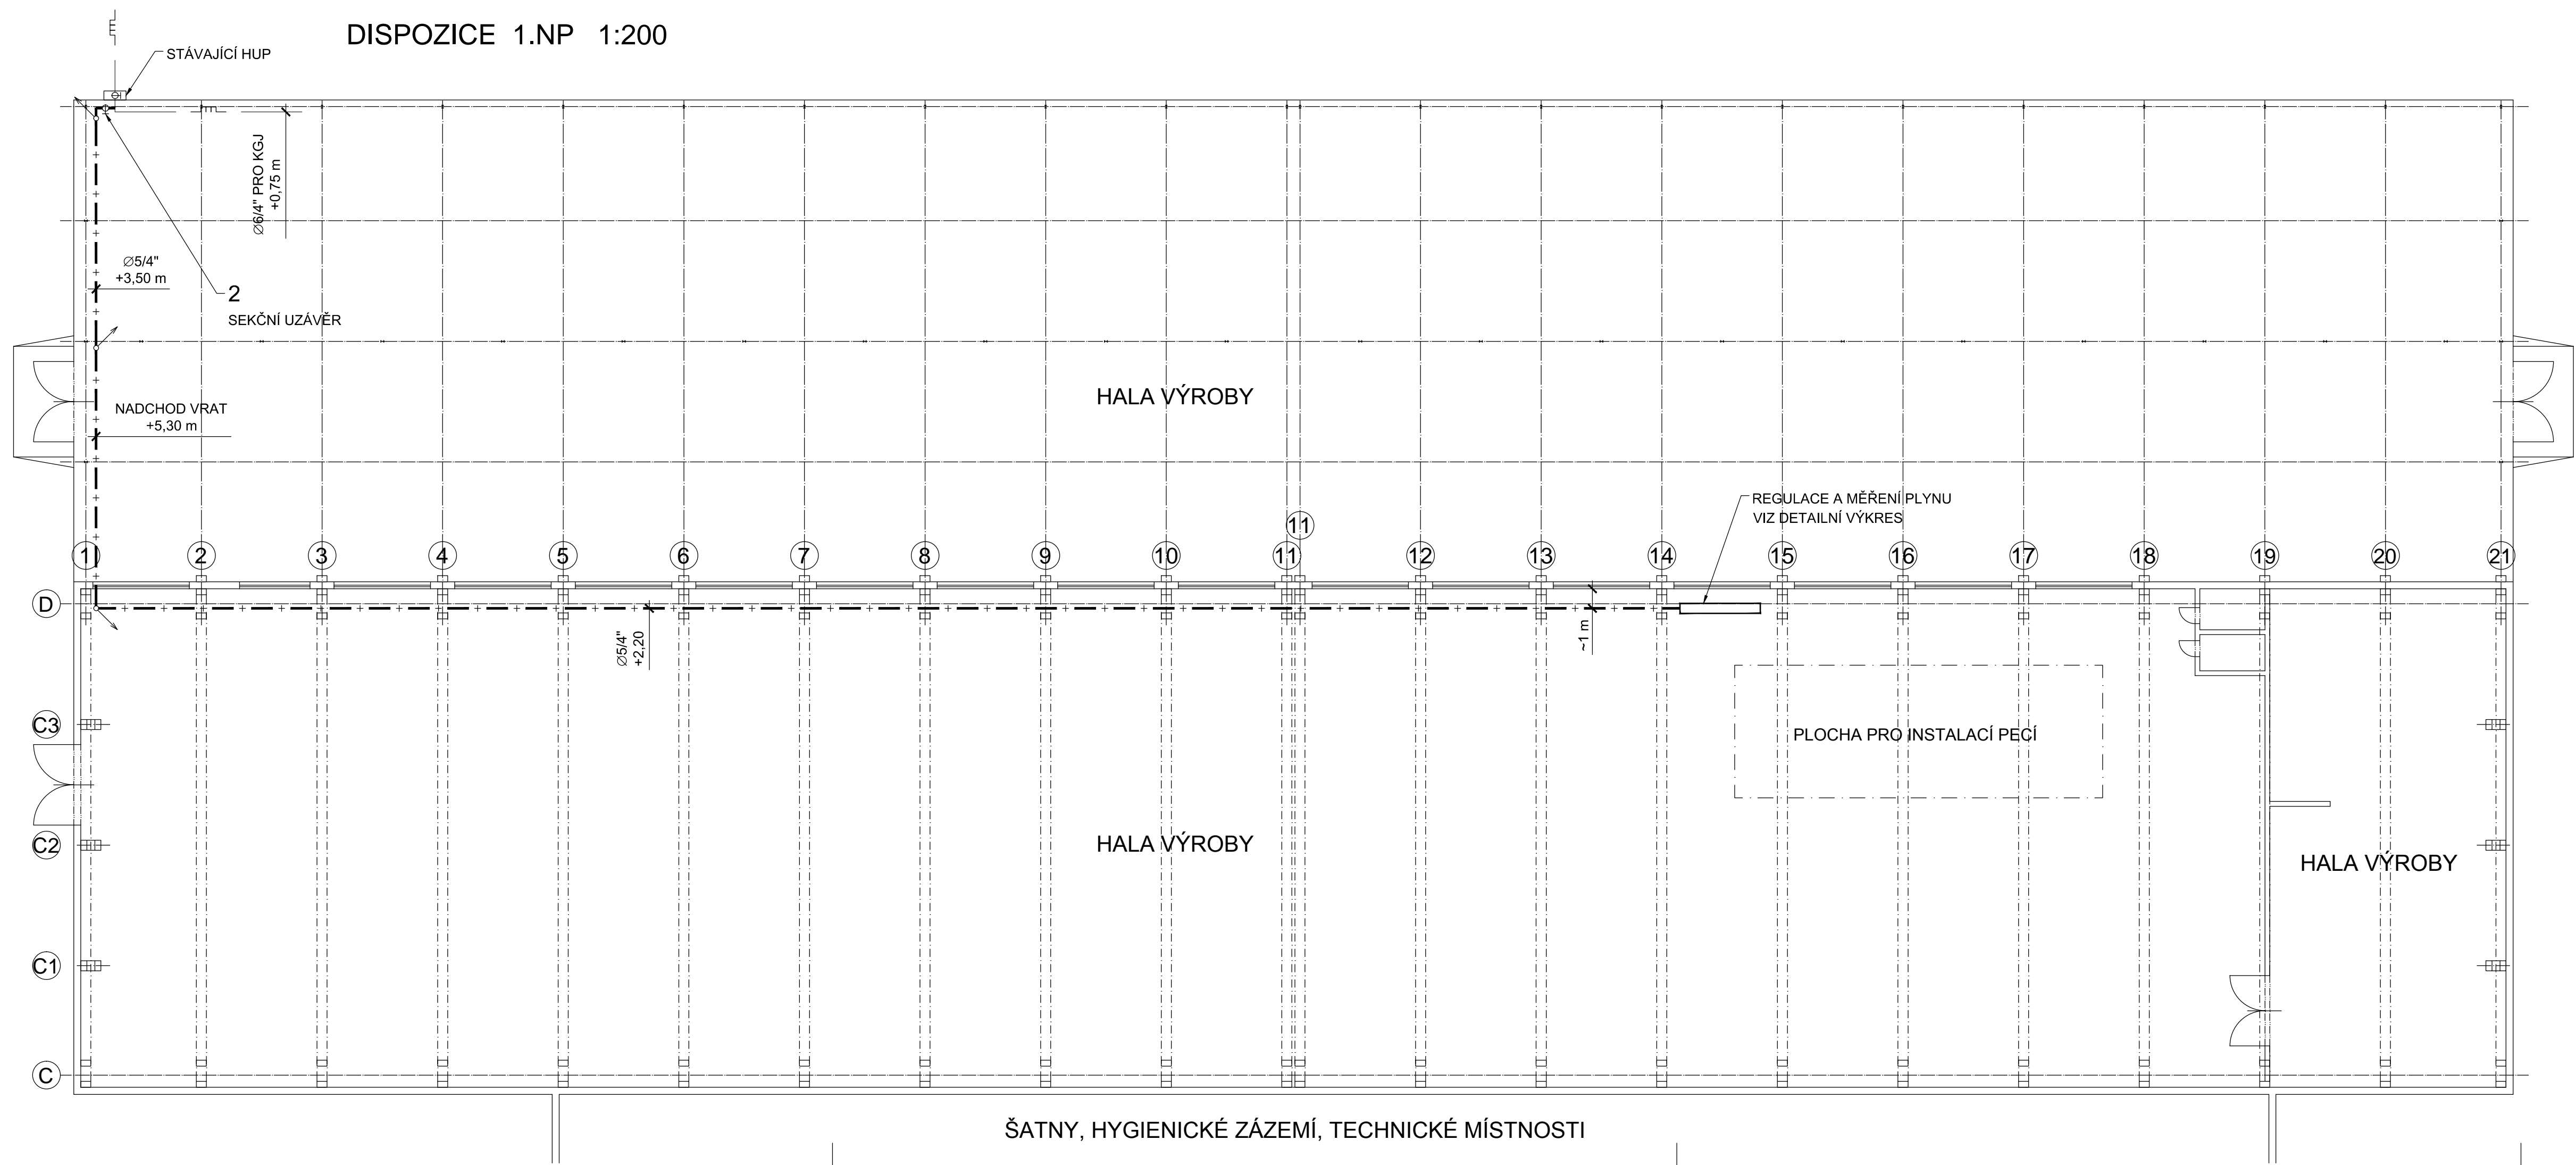

LEGENDA :
— — STÁVAJÍCÍ PLYNOVOD
— + — NOVÝ PLYNOVOD