


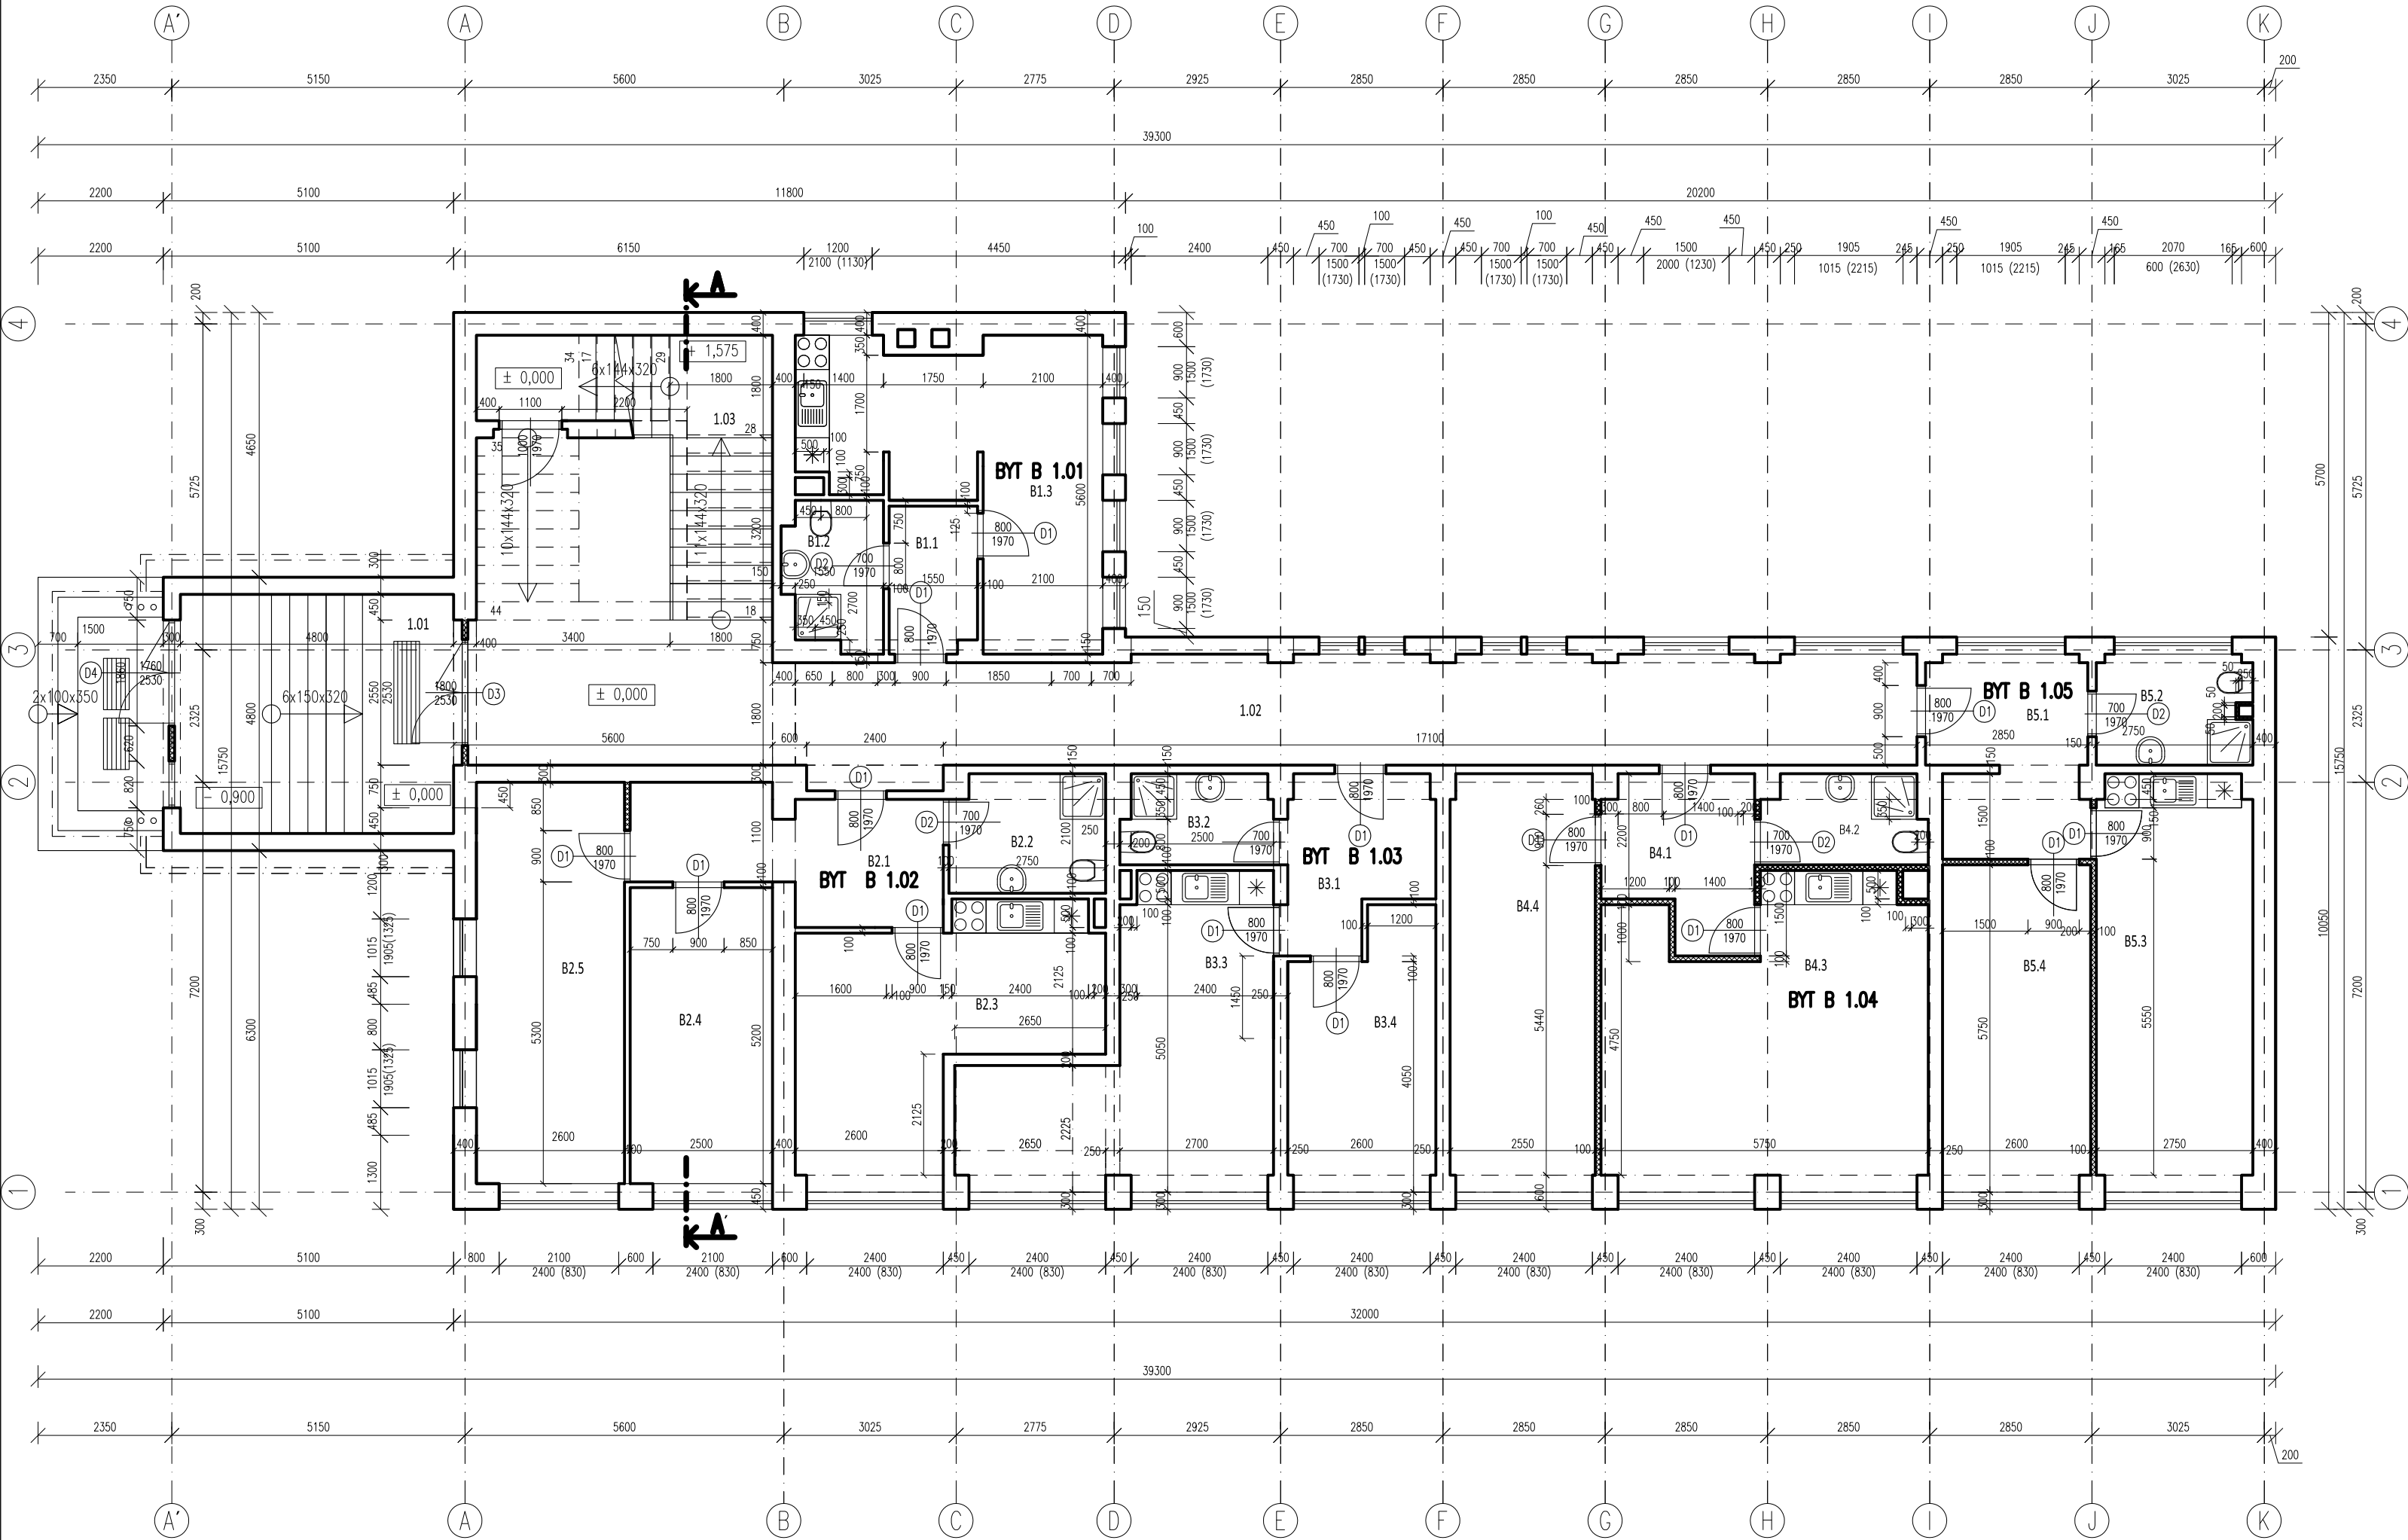

Legenda miestností

Byť číslo:		B101 - 1i				
Poschodie:		1.N.P				
Označenie	Účel	Plocha (m²)	Podlahy	Steny	Strop	Poznámka
B1.1	Predsieň	20,2		Omietka+Maľba	Omietka+Maľba	
B1.2	Kúpeľňa + WC	3,94	Ker. Diaľba	Omietka+Maľba	Omietka+Maľba	V.O.=1800mm
B1.3	Obytná kuchyňa s 1 lôžkom nahrádzajúca obývaciu izbu	4,28	Ker. Diaľba	Omietka+Maľba	Omietka+Maľba	
VÝMERA SPOLU :		28,37				
Byť číslo:		B102 - 3i				
Poschodie:		1.N.P				
Označenie	Účel	Plocha (m²)	Podlahy	Steny	Strop	Poznámka
B2.1	Predsieň	50,60		Omietka+Maľba	Omietka+Maľba	
B2.2	Kúpeľňa + WC	10,66	Ker. Diaľba	Omietka+Maľba	Omietka+Maľba	
B2.3	Obytná kuchyňa s 1 lôžkom nahrádzajúca obývaciu izbu	5,62	Ker. Diaľba	Omietka+Maľba	Omietka+Maľba	V.O.=1800mm
B2.4	Obytná kuchyňa nahrádzajúca obývaciu izbu	19,27	Lam. Podlaha	Omietka+Maľba	Omietka+Maľba	
B2.5	Detská izba	13,00	Lam. Podlaha	Omietka+Maľba	Omietka+Maľba	
B2.5	Spálňa	18,33	Lam. Podlaha	Omietka+Maľba	Omietka+Maľba	
VÝMERA SPOLU :		66,88				
Byť číslo:		B103 - 2i				
Poschodie:		1.N.P				
Označenie	Účel	Plocha (m²)	Podlahy	Steny	Strop	Poznámka
B3.1	Predsieň	32,96		Omietka+Maľba	Omietka+Maľba	
B3.2	Kúpeľňa + WC	6,93	Ker. Diaľba	Omietka+Maľba	Omietka+Maľba	
B3.3	Obytná kuchyňa s 1 lôžkom nahrádzajúca obývaciu izbu	4,11	Ker. Diaľba	Omietka+Maľba	Omietka+Maľba	V.O.=1800mm
B3.4	Obytná kuchyňa nahrádzajúca obývaciu izbu	21,29	Lam. Podlaha	Omietka+Maľba	Omietka+Maľba	
B3.4	Spálňa s 1 lôžkom	11,67	Lam. Podlaha	Omietka+Maľba	Omietka+Maľba	
VÝMERA SPOLU :		44,00				
Byť číslo:		B104 - 2i				
Poschodie:		1.N.P				
Označenie	Účel	Plocha (m²)	Podlahy	Steny	Strop	Poznámka
B4.1	Predsieň	47,22		Omietka+Maľba	Omietka+Maľba	
B4.2	Kúpeľňa + WC	7,21	Ker. Diaľba	Omietka+Maľba	Omietka+Maľba	
B4.3	Obytná kuchyňa s 1 lôžkom nahrádzajúca obývaciu izbu	4,40	Ker. Diaľba	Omietka+Maľba	Omietka+Maľba	V.O.=1800mm
B4.4	Detská izba	28,59	Lam. Podlaha	Omietka+Maľba	Omietka+Maľba	
B4.4	Spálňa	18,63	Lam. Podlaha	Omietka+Maľba	Omietka+Maľba	
VÝMERA SPOLU :		58,83				
Byť číslo:		B105 - 2i				
Poschodie:		1.N.P				
Označenie	Účel	Plocha (m²)	Podlahy	Steny	Strop	Poznámka
B5.1	Predsieň	34,84		Omietka+Maľba	Omietka+Maľba	
B5.2	Kúpeľňa + WC	9,51	Ker. Diaľba	Omietka+Maľba	Omietka+Maľba	
B5.3	Obytná kuchyňa s 1 lôžkom nahrádzajúca obývaciu izbu	5,22	Ker. Diaľba	Omietka+Maľba	Omietka+Maľba	V.O.=1800mm
B5.4	Obytná kuchyňa nahrádzajúca obývaciu izbu	19,95	Lam. Podlaha	Omietka+Maľba	Omietka+Maľba	
B5.4	Spálňa	14,89	Lam. Podlaha	Omietka+Maľba	Omietka+Maľba	
VÝMERA SPOLU :		49,57				
Poschodie:		Spoločné priestory				
Poschodie:		1.N.P				
Označenie	Účel	Plocha (m²)	Podlahy	Steny	Strop	Poznámka
1.01	Vstupná hala	20,16	Lepené PVC	Omietka+Maľba	Omietka+Maľba	
1.02	Chodba	63,58	Lepené PVC	Omietka+Maľba	Omietka+Maľba	
1.03	Schodisko	14,9	Lepené PVC	Omietka+Maľba	Omietka+Maľba	
VÝMERA SPOLU :Spol.priest.		98,64				
VÝMERA SPOLU :Bytov		247,65				
VÝMERA SPOLU 1.NP + 2. NP		496,07				
PRIEMER BYTOV 1.NP + 2.NP		49,61				

LEGENDA MATERIÁLOV



MURIVO

LEGENDA NAVRHOVANÝCH KONSTRUKCIÍ

- (D1) NOVÉ DREVENÉ DVERE 800x2970 mm VRÁTANE KOVANIA
- (D2) NOVÉ DREVENÉ DVERE 700x2970 mm VRÁTANE KOVANIA
- (D3) NOVÉ VCHODOVÉ DVERE 1800x2530 mm VRÁTANE KOVANIA
- (D3) NOVÉ VCHODOVÉ DVERE 1760x2530 mm VRÁTANE KOVANIA

