


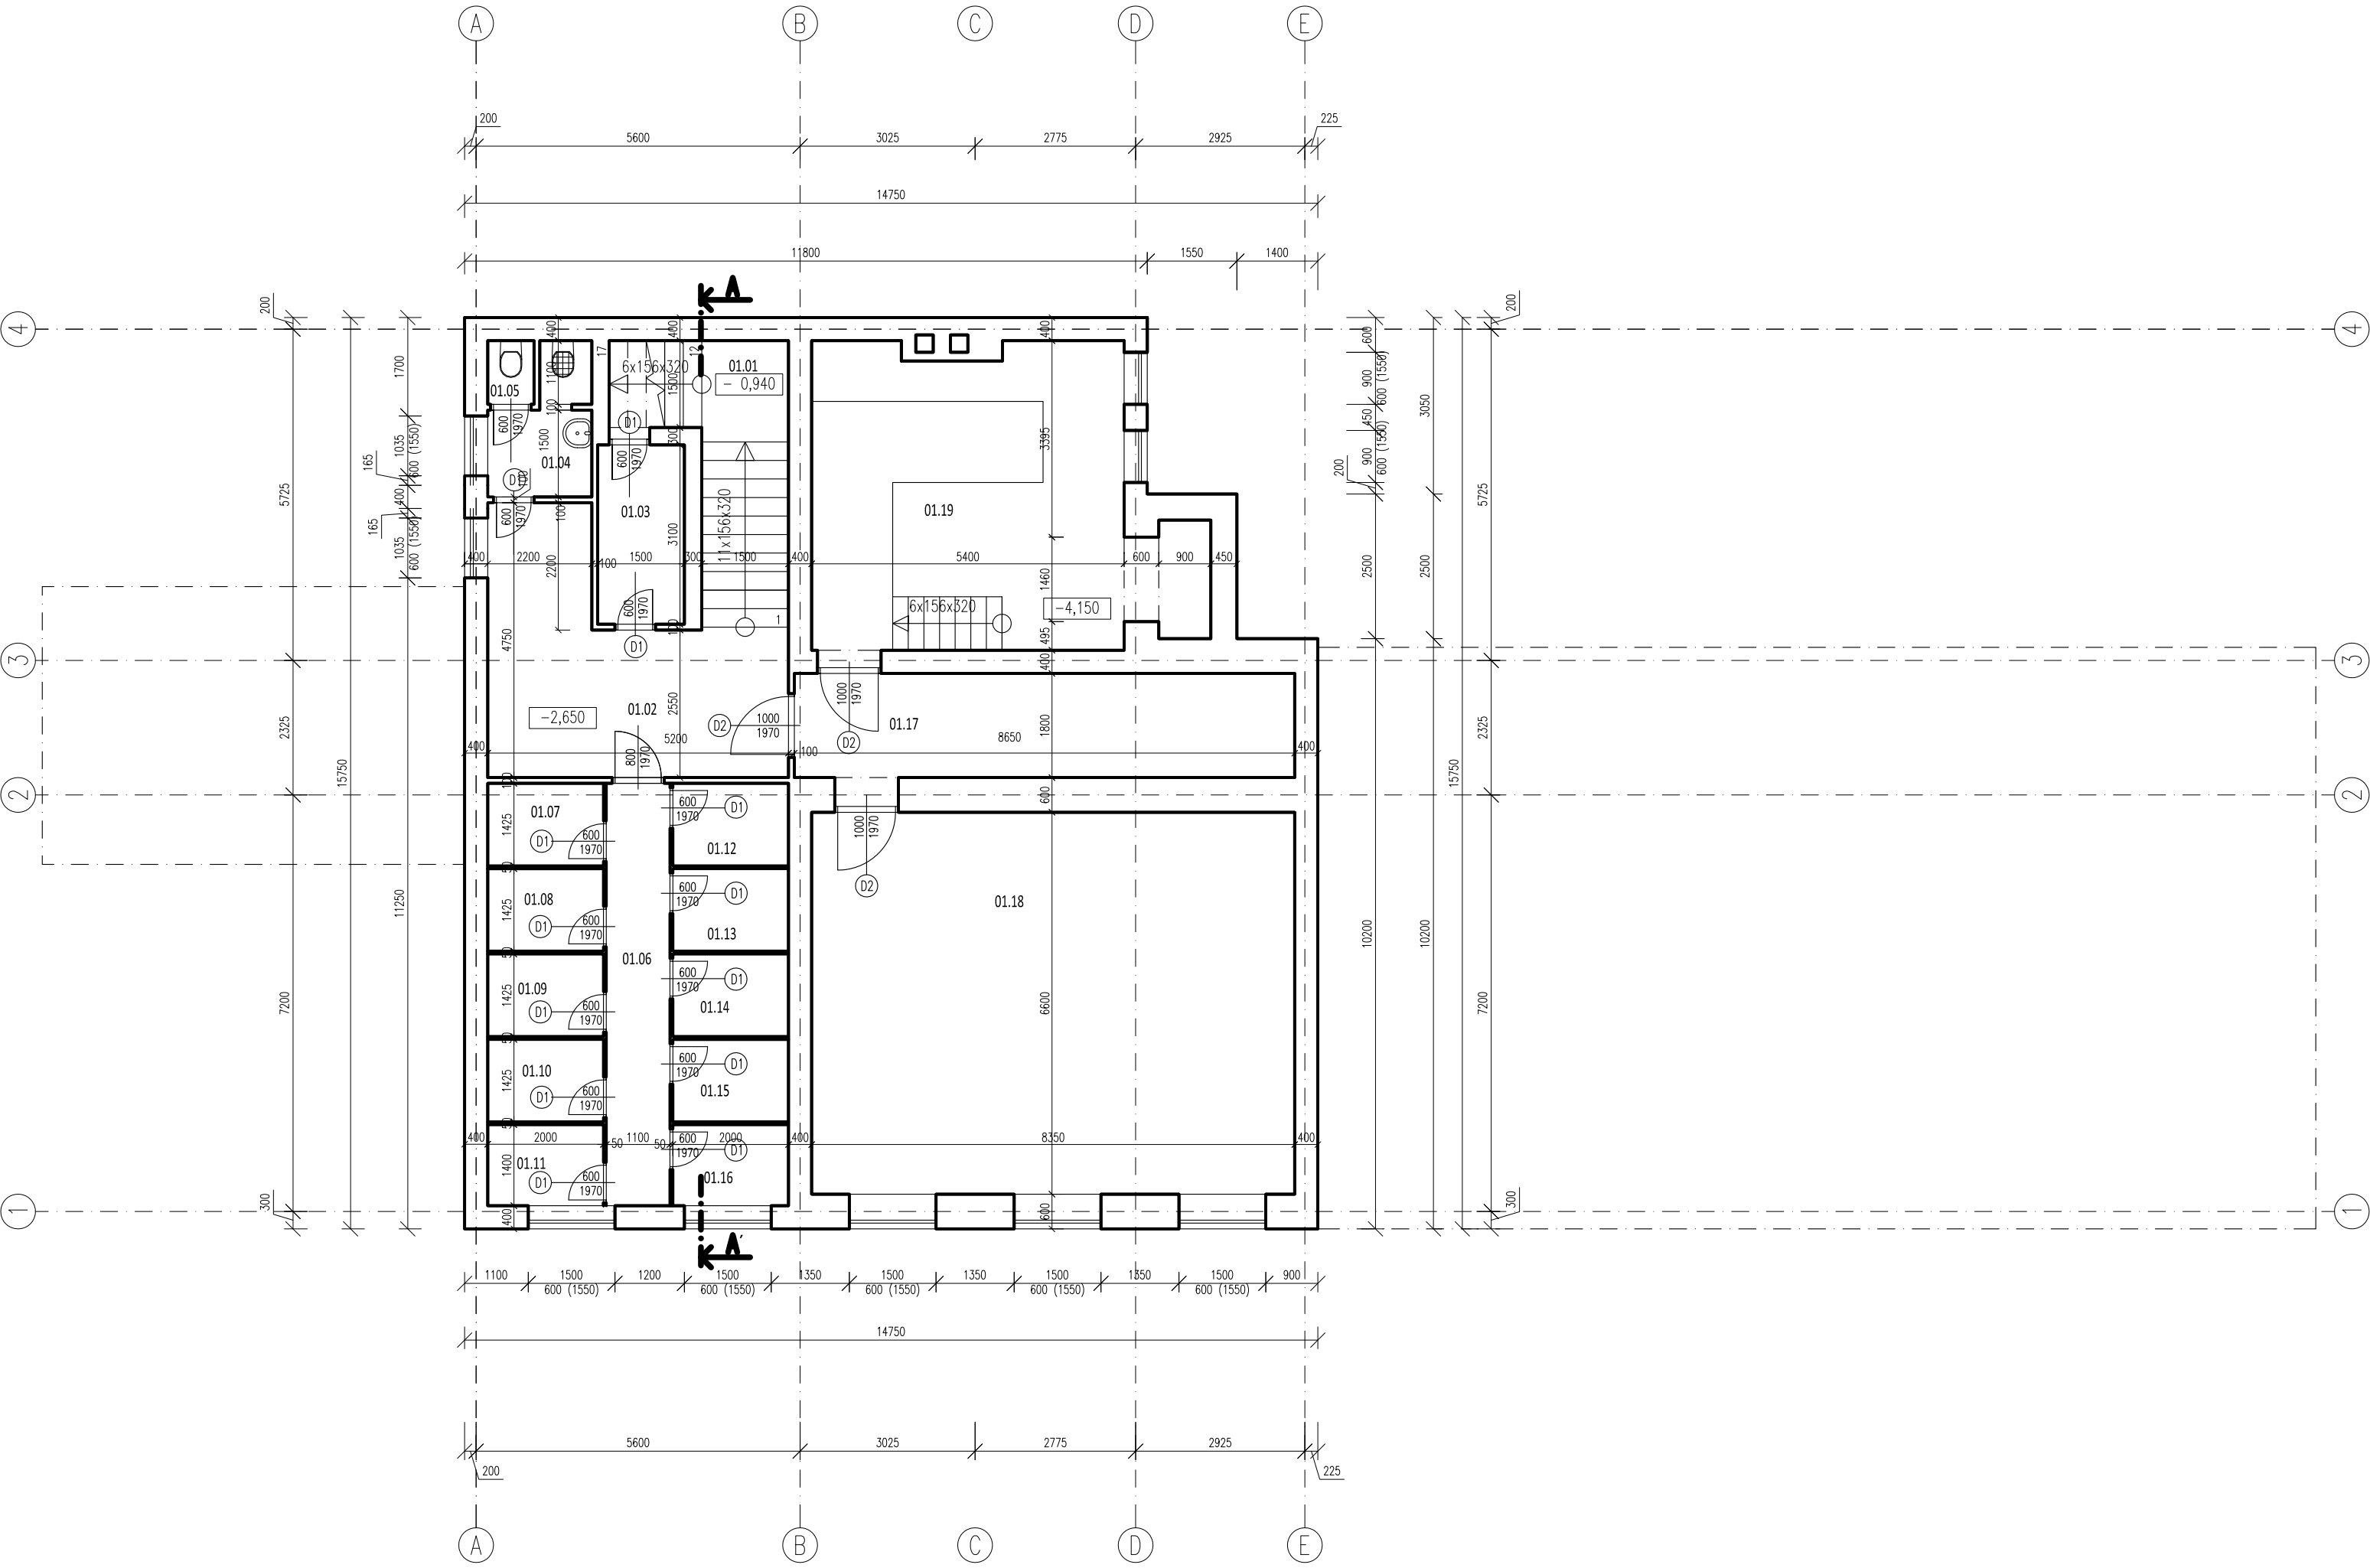

LEGENDA MIESTNOSTÍ

Číslo m.	Názov miestnosti	Plocha (m²)	Podlahy	Steny	Stropy	Poznámka
		175,35				
01.01	SCHODISKO	09,80	PVC	ŠTUK. OMIETKA	ŠTUK. OMIETKA	
01.02	CHODBA	17,30	CEM. POTER	ŠTUK. OMIETKA	ŠTUK. OMIETKA	
01.03	SKLAD	04,65	CEM. POTER	ŠTUK. OMIETKA	ŠTUK. OMIETKA	
01.04	UPRATOVAČKA	03,75	KER.DLAŽBA	ŠTUK. OMIETKA	ŠTUK. OMIETKA	
01.05	WC	00,90	KER.DLAŽBA	ŠTUK. OMIETKA	ŠTUK. OMIETKA	
01.06	CHODBA PIVNICE	08,00	CEM. POTER	ŠTUK. OMIETKA	ŠTUK. OMIETKA	
01.07	PIVNICA	02,85	CEM. POTER	ŠTUK. OMIETKA	ŠTUK. OMIETKA	
01.08	PIVNICA	02,85	CEM. POTER	ŠTUK. OMIETKA	ŠTUK. OMIETKA	
01.09	PIVNICA	02,85	CEM. POTER	ŠTUK. OMIETKA	ŠTUK. OMIETKA	
01.10	PIVNICA	02,85	CEM. POTER	ŠTUK. OMIETKA	ŠTUK. OMIETKA	
01.11	PIVNICA	02,80	CEM. POTER	ŠTUK. OMIETKA	ŠTUK. OMIETKA	
01.12	PIVNICA	02,85	CEM. POTER	ŠTUK. OMIETKA	ŠTUK. OMIETKA	
01.13	PIVNICA	02,85	CEM. POTER	ŠTUK. OMIETKA	ŠTUK. OMIETKA	
01.14	PIVNICA	02,85	CEM. POTER	ŠTUK. OMIETKA	ŠTUK. OMIETKA	
01.15	PIVNICA	02,85	CEM. POTER	ŠTUK. OMIETKA	ŠTUK. OMIETKA	
01.16	PIVNICA	02,80	CEM. POTER	ŠTUK. OMIETKA	ŠTUK. OMIETKA	
01.17	CHODBA	15,57	CEM. POTER	ŠTUK. OMIETKA	ŠTUK. OMIETKA	
01.18	OBECNÝ SKLAD NÁRADIA	55,10				nie je súčasťou riešenia
01.19	KOTOLŇA	31,30	CEM. POTER	ŠTUK. OMIETKA	ŠTUK. OMIETKA	
CELKOVÁ UŽITKOVÁ PLOCHA 1.PP 120,25 m²						

LEGENDA NAVRHOVANÝCH KONŠTRUKCIÍ

- D1 NOVÉ DREVENÉ DVERE 600x2970 mm VRÁTANE KOVANIA
- D2 NOVÉ DREVENÉ DVERE 1000x2970 mm VRÁTANE KOVANIA

LEGENDA HMŔT PŮVODNÝ STAV

- PŮVODNÉ VÝPLNOVÉ KERAMICKÉ MURIVO

LEGENDA HMŔT NAVRHOVANÝCH KONŠTRUKCIÍ

- NOVÉ KONŠTRUKCIE A NOVÉ VÝPLNE OTVOROV

